




CHARAKTERYSTYCZNE PRZEKROJE PRZEZ NAWIERZCHNIĘ

11

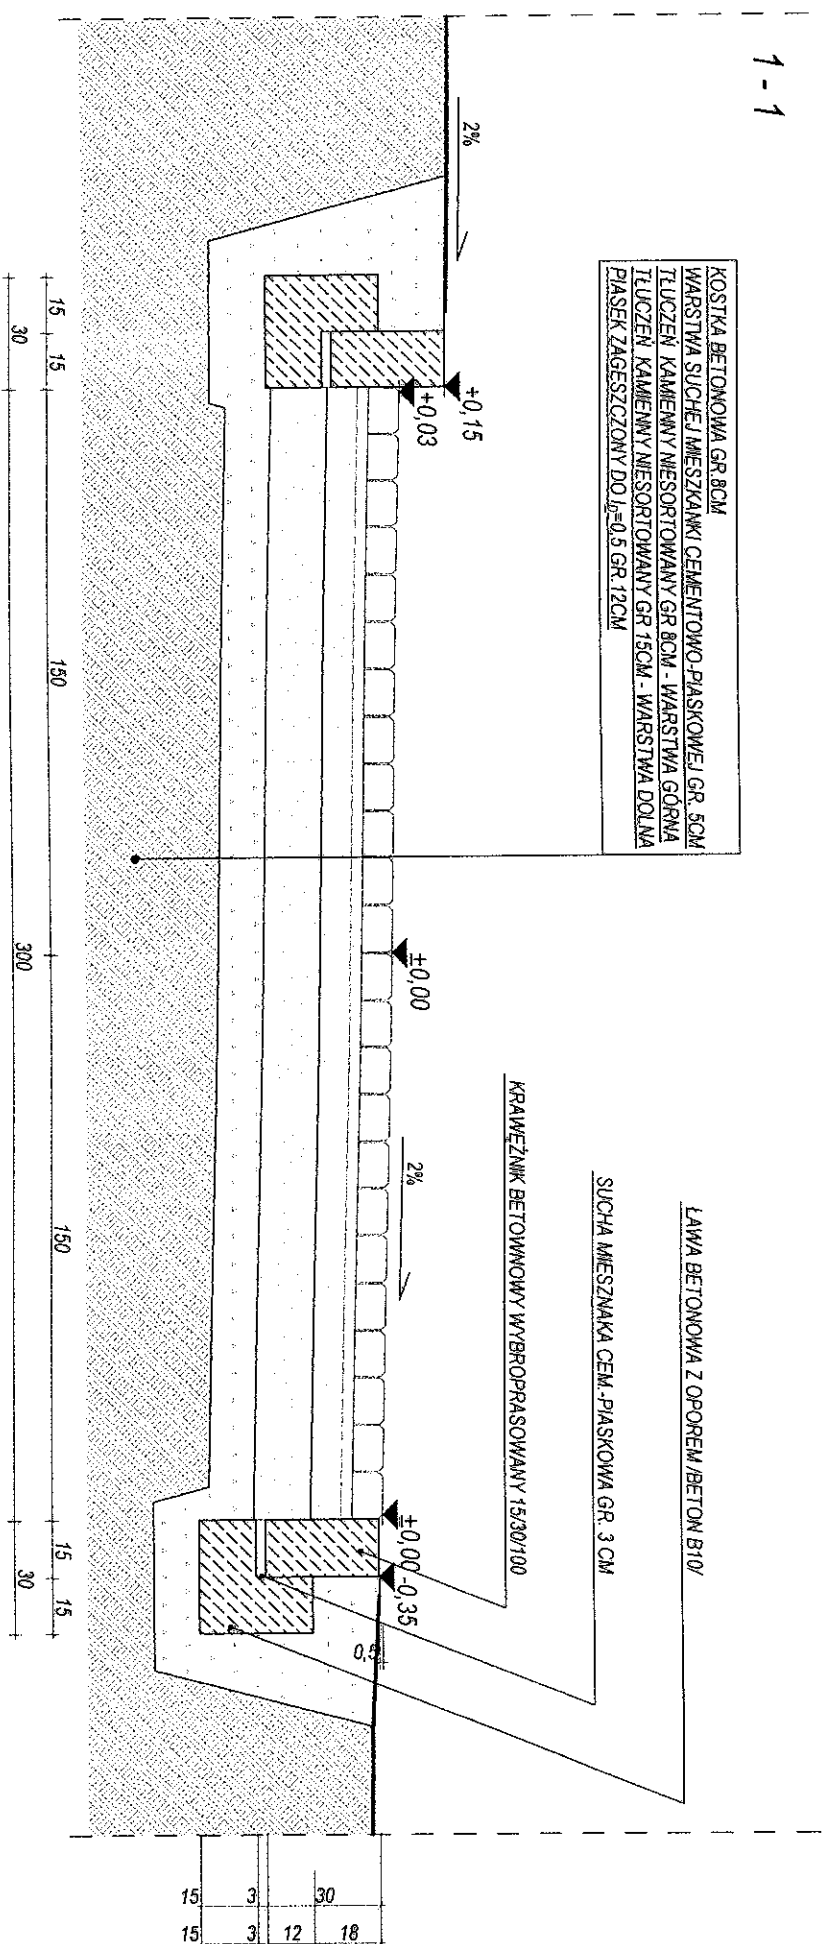

2-2

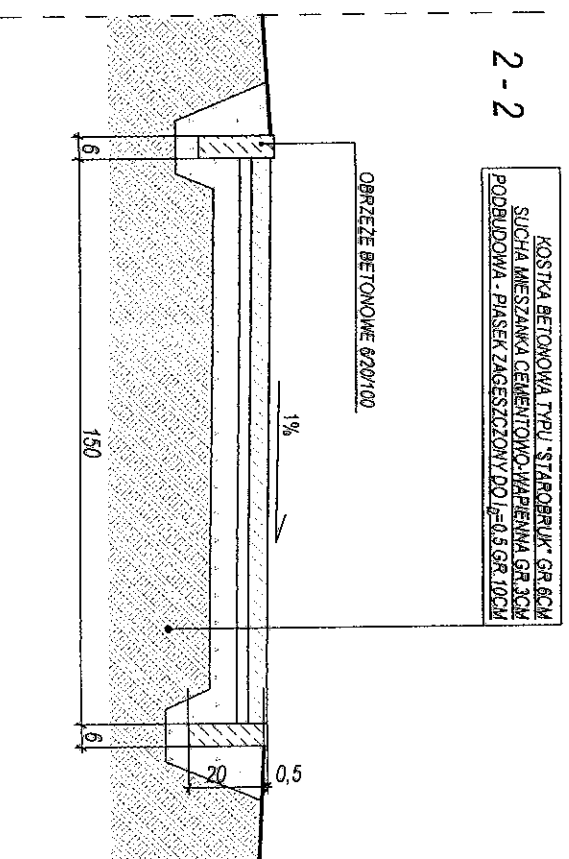

TEMAT	BUDOWA KOMPLEKSU SPORTOWO-REKREACYJNEGO OBEJMUJĄCEGO BUDOWĘ BOISKI I URZĄDZEŃ SPORTOWYCH ORAZ BUDOWNICTWA LECZĄCZAKO-SANITARNO-SZKOLNEGO W MIOSTKOWIE GŁĘBOKA NA MIAST. BR. 1187 GŁ. H. HANUSZKA, GŁĘBOKA BIALIŃSKA		
INWESTOR	Gmina Białeńsk, ul. Niepodległości 20, 74-320 Białeńsk		
FUNKCJA	IMIĘ I NAZWISKO	NR UP.:	PODPIS
PROJEKTOWAŁ	mgr inż. Witold Krawczak	118434W	
SPRAWDZIŁ	mgr inż. arch. Maciej Kasprzak	242P.O.AOKA.0004	
TYTUŁ RYSUNKU	PRZEBUDOWA PORZĘCZNE CHODNIKI, PIESZOCZOJEDZIE		
FAZA	DATA	SKALA	NR RYSUNKU
PROJEKT BUDOWLANY	05.2010	1:20	Z.4