


**Załącznik graficzny**  
do uchwały nr IX/128/2011  
Rady Miejskiej w Barlinku  
z dnia 22 czerwca 2011 r.

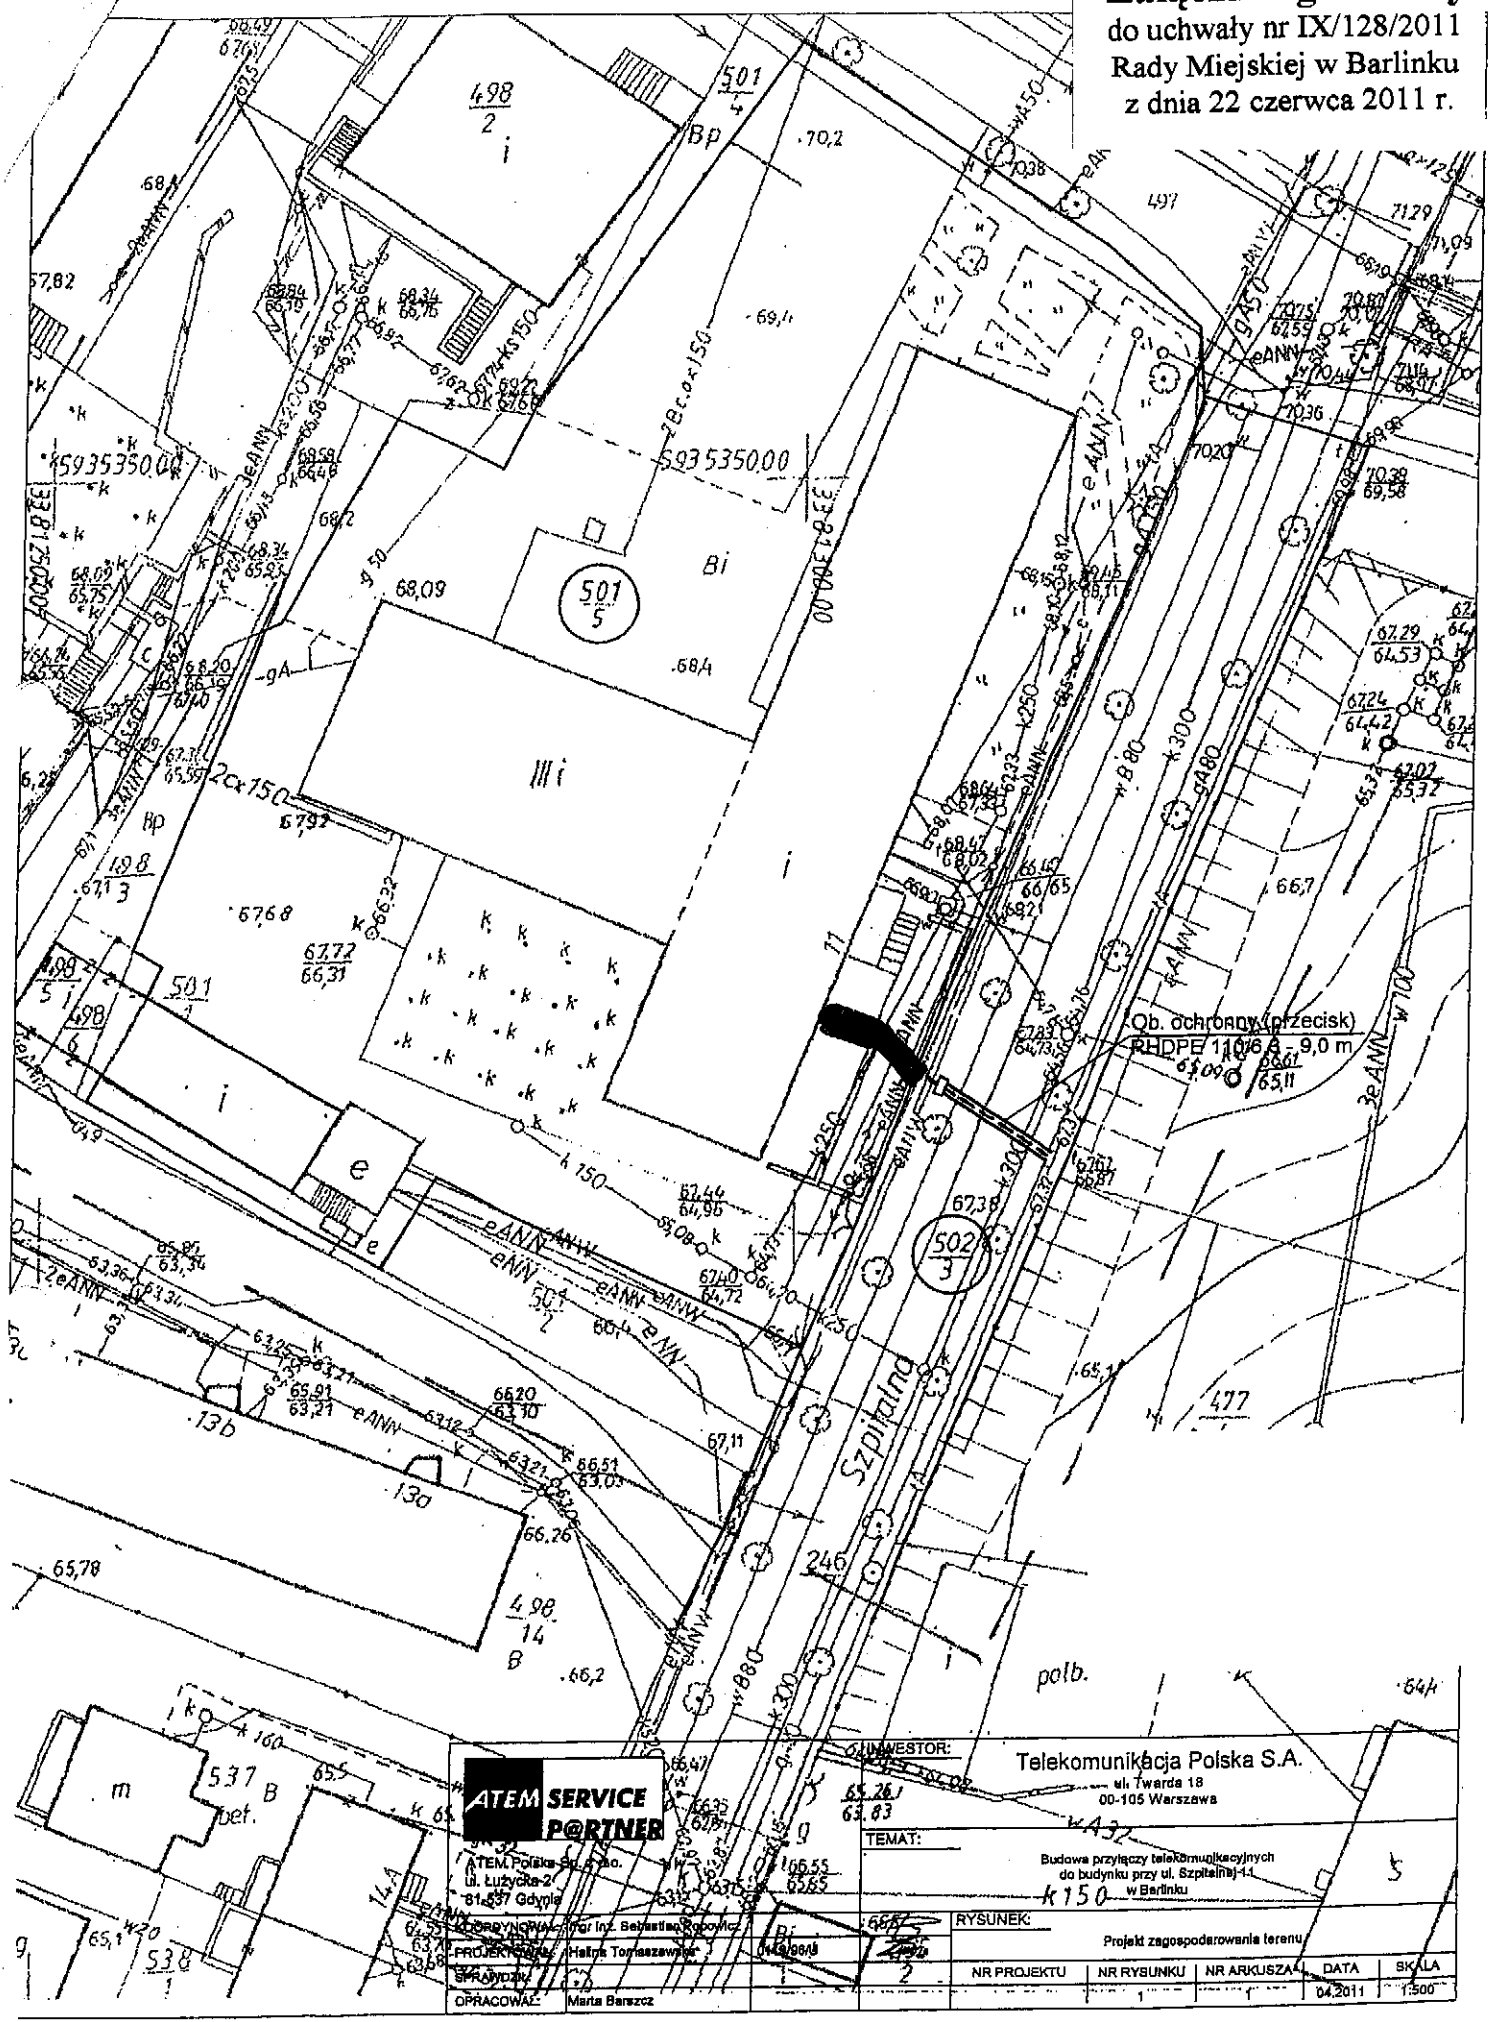

**ATEM SERVICE PARTNER**

ATEM Polska Sp. z o.o.  
ul. Łużycka-2  
81-637 Gdynia  
Projektant: inż. Beata Rębowicz  
PROJEKTOWAŁ: Halina Tomaszewicz  
SPRACOWAŁ: Marta Barzocz

**Telekomunikacja Polska S.A.**  
ul. Twarda 18  
00-105 Warszawa

INWESTOR:				
Telekomunikacja Polska S.A.				
ul. Twarda 18				
00-105 Warszawa				
k432				
TEMAT:				
Budowa przyłączy telekomunikacyjnych				
do budynku przy ul. Szpitalnej-1				
w Barlinku				
k150				
RYSUNEK:				
Projekt zagospodarowania terenu				
NR PROJEKTU	NR RYSUNKU	NR ARKUSZA	DATA	SKALA
			04.2011	1:500