


Załącznik graficzny
do uchwały nr IX/129/2011
Rady Miejskiej w Barlinku
z dnia 22 czerwca 2011 r.

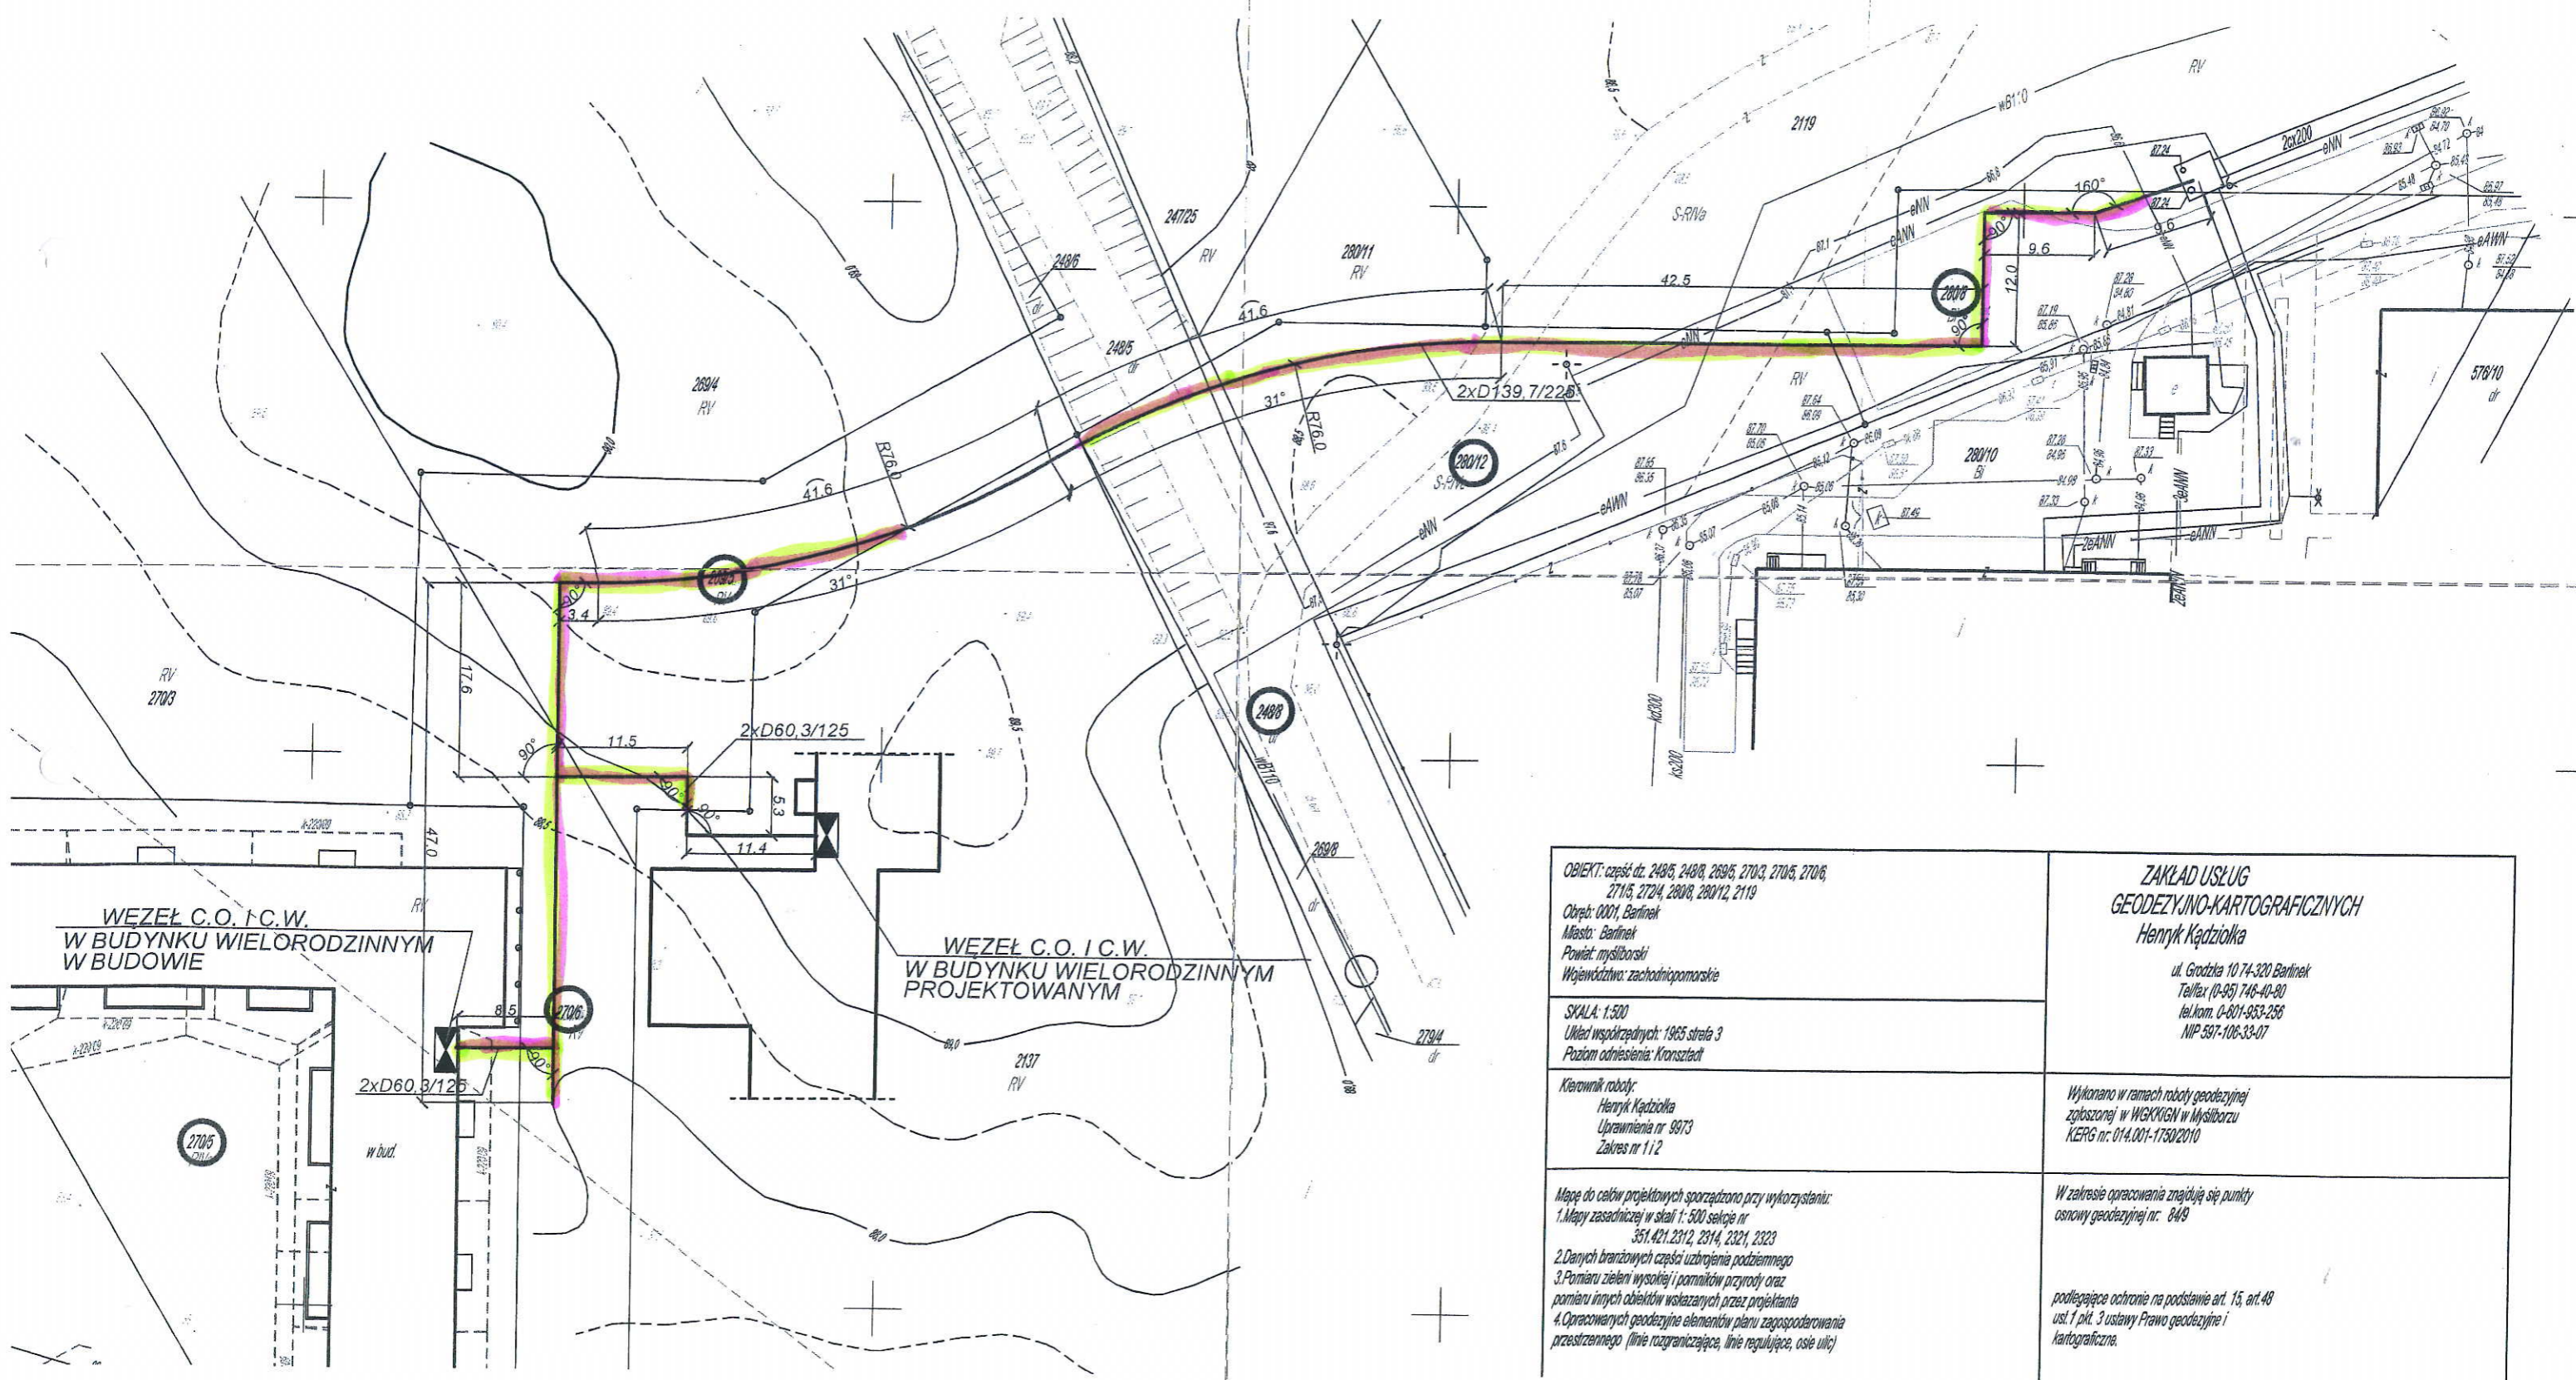

<p>OBIEKT: część dz. 248/5, 248/8, 269/5, 270/3, 270/5, 270/6, 271/5, 272/4, 280/8, 280/12, 2119 Obręb: 0001, Barlink Miasto: Barlink Powiat: myśliborski Województwo: zachodniopomorskie</p>	<p>ZAKŁAD USŁUG GEODEZYJNO-KARTOGRAFICZNYCH Henryk Kądziołka ul. Grodzka 10/14-320 Barlink Tel/fax (0-95) 746-40-80 tel.kom. 0-801-953-256 NIP 597-106-33-07</p>
<p>SKALA: 1:500 Ułec współrzędnych: 1985 strefa 3 Poziom odniesienia: Kronsztadt</p>	<p>Wykonano w ramach roboty geodezyjnej zleconej w WSKYIGN w Myśliborzu KERG nr: 014.001-1750/2010</p>
<p>Kierownik roboty: Henryk Kądziołka Uprawnienia nr 9973 Zakres nr 1 i 2</p>	<p>W zakresie opracowania znajdują się punkty osnowy geodezyjnej nr: 848</p> <p>podlegające ochronie na podstawie art. 15, art. 48 ust. 1 pkt. 3 ustawy Prawo geodezyjne i kartograficzne.</p>