



WSPÓŁRZĘDNE CHARAKTERYSTYCZNYCH PUNKTÓW:

LP	X	Y
1	5934860,10	3381738,95
2	5934922,82	3381751,70
3	5934901,91	3381854,60
4	5934839,19	3381841,85

LEGENDA:

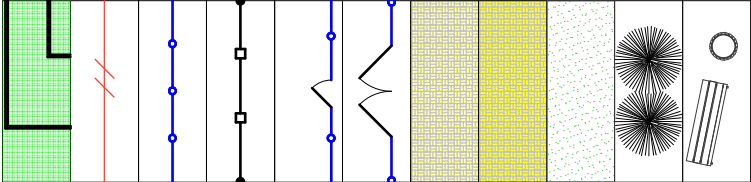

- ISTNIEJĄCE BOISKO O NAW. GRUNTOWEJ -DO REMONTU
- PROJEKTOWANA NAWIERZCHNIA Z TRAWY SYNTETYCZNEJ
- ISTNIEJĄCE OGRODZENIE PRZEWIDZIANE DO ROZBIÓRKI
- PROJEKTOWANE OGRODZENIE SYSTEMOWE
- Z SIATKI W IGIELICIE H=4,0m
- PROJEKTOWANE PIŁKOCHWYT
- H=6,0m, S=36m
- PROJEKTOWANA FURTKA SYSTEMOWA
- H=2,0m, S=1,0m
- PROJEKTOWANA BRAMA SYSTEMOWA
- H=2,0m, S=3,0m
- PROJEKTOWANA NAWIERZCHNIA
- Z KOSTKI BETONOWEJ GR. 6cm
- PROJEKTOWANA NAWIERZCHNIA
- Z KOSTKI BETONOWEJ GR. 8cm
- ZIELEŃ NISKA - TRAWA
- DRZEWY IGLASTE NP. TUJE, ŚWIERKI
- ŁAWKA Z OPARCIEM, ŚMIETNIK

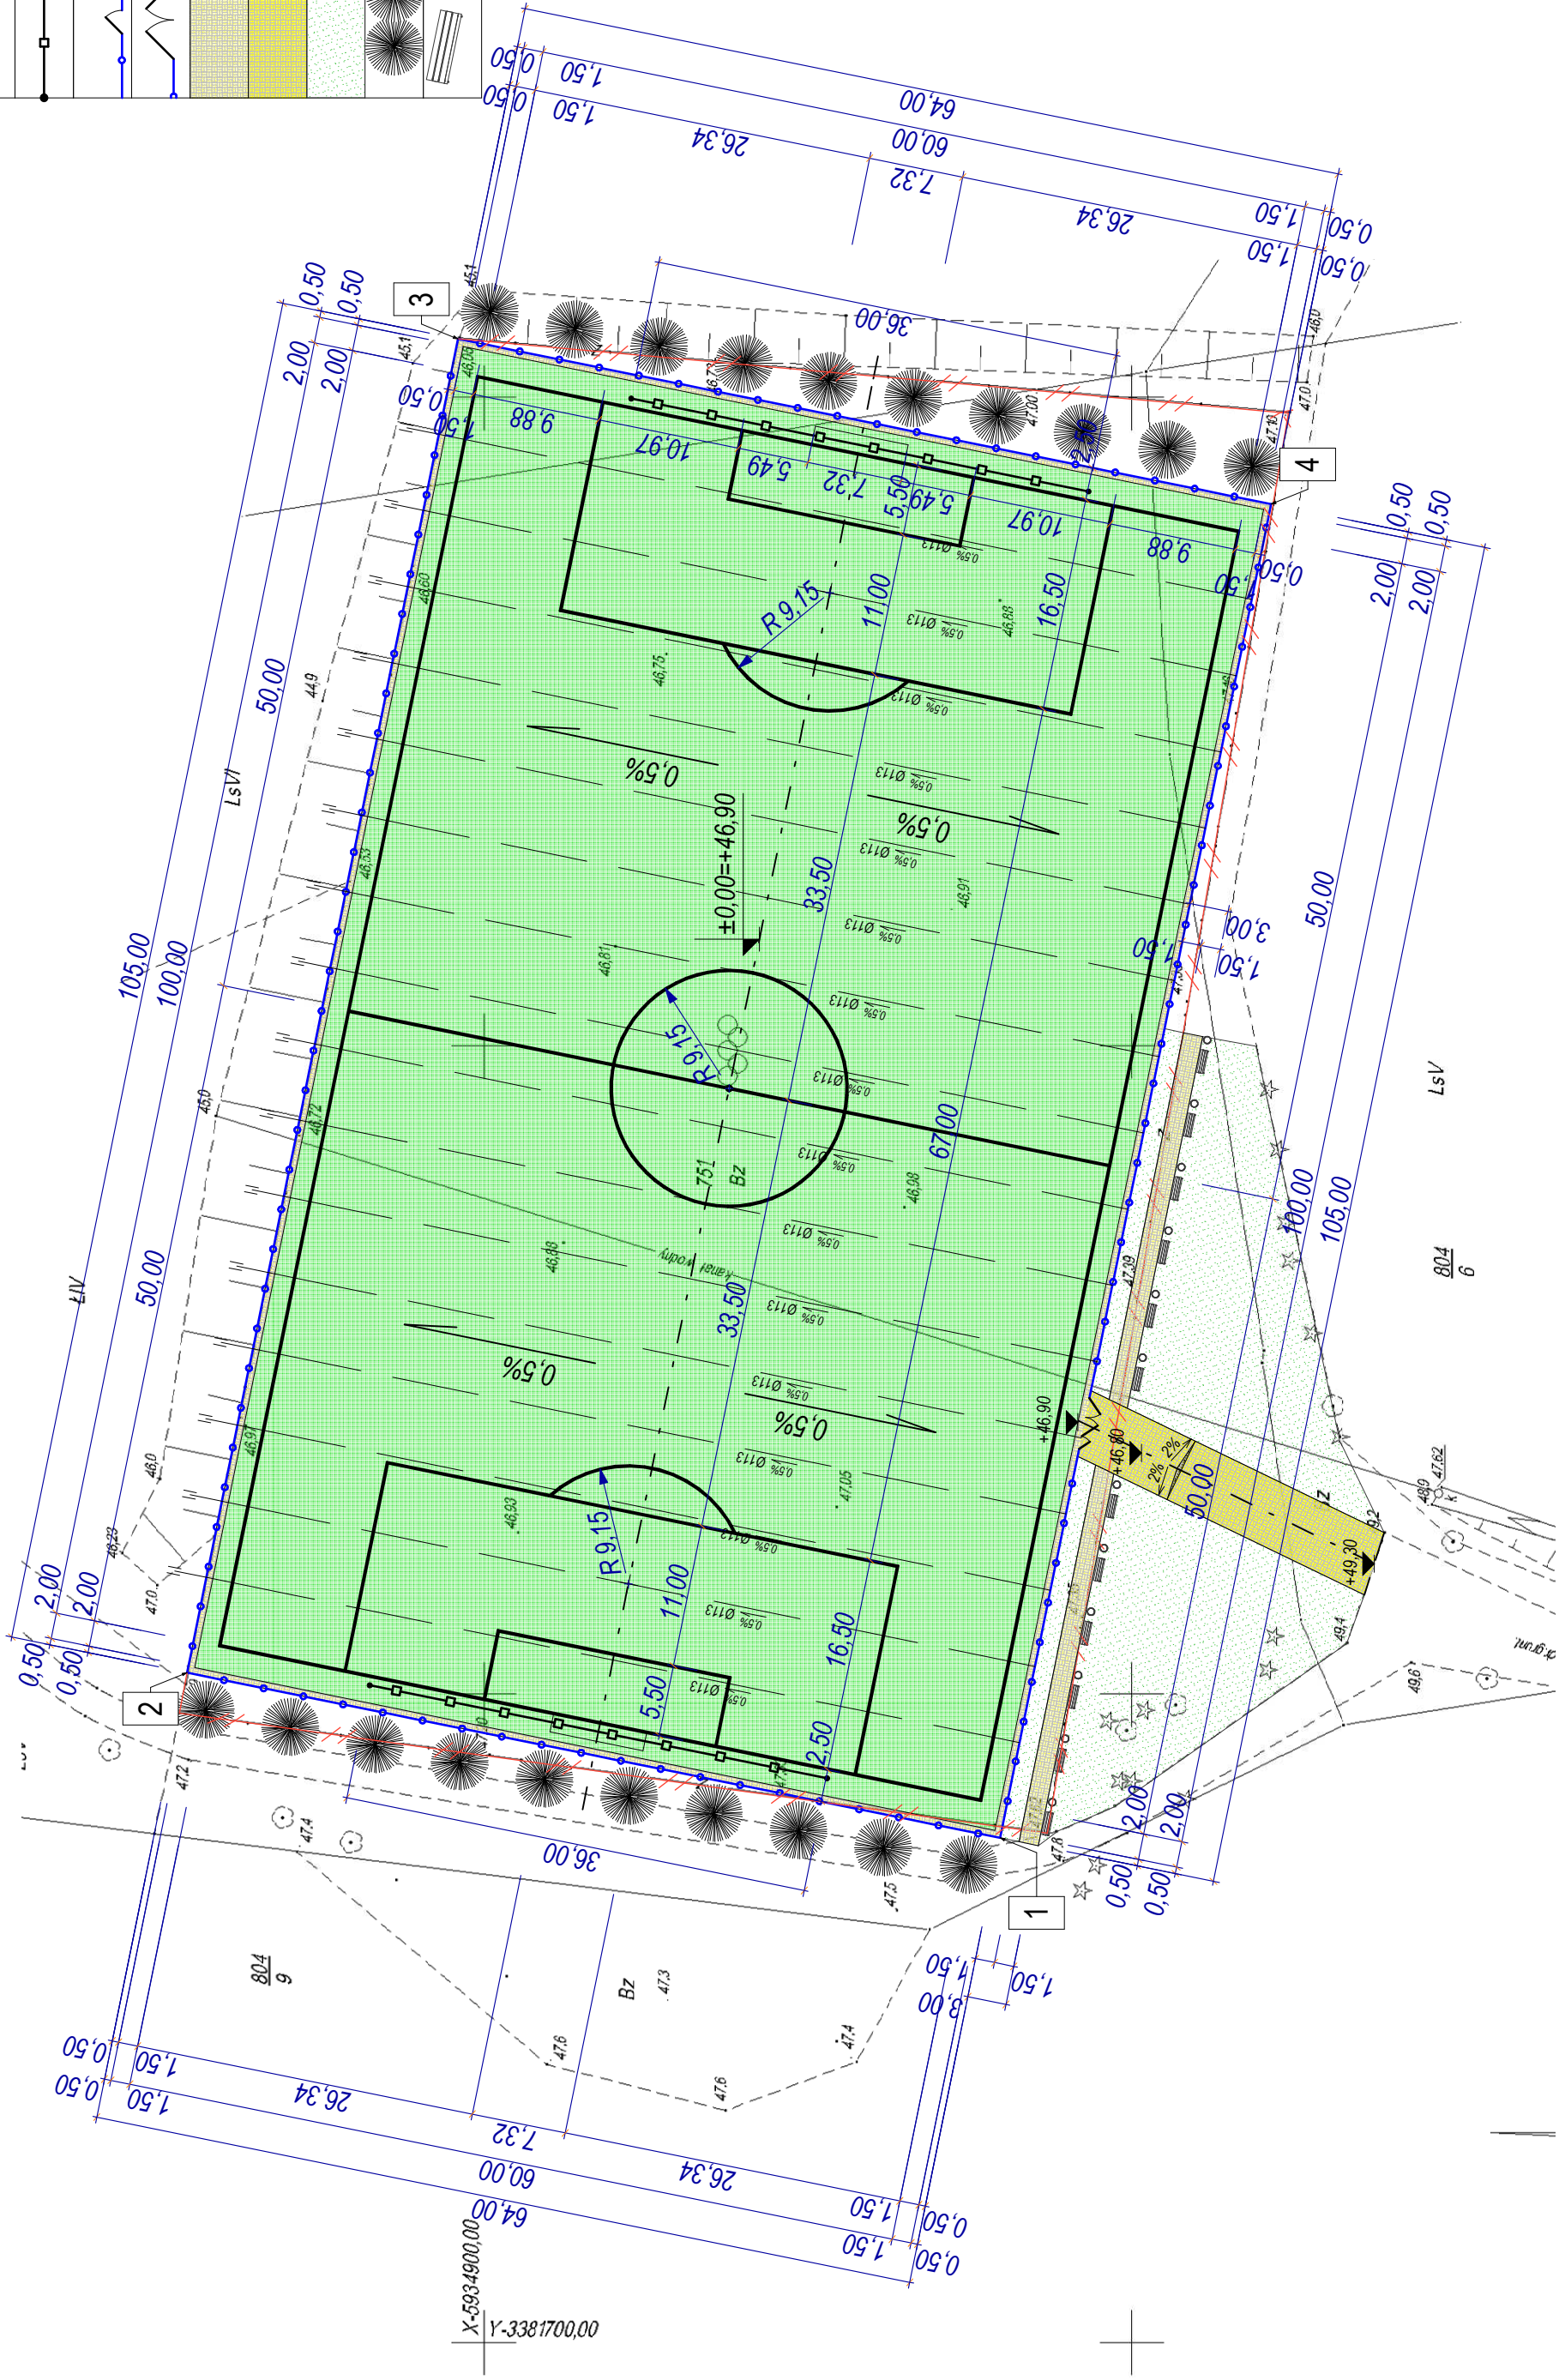

UWAGA:
PROJEKT CHRONIONY PRAWEM AUTORSKIM!
PROJEKT ARCHITEKTONICZNY JEST PROJEKTEM NADZIEDNYM!!!
WSZYSTKIE ROZBIĘŻNOŚCI Z PROJEKTAMI BRANŻOWYMI
SKONSULTOWAĆ Z PROJEKTANTEM GENERALNYM!

TEMAT	REMONT BOISKA DO PIŁKI NOŻNEJ działka nr ewid.804/6, 804/9, 750/2, 751 obręb 0002, Barlinek			
INWESTOR	Gmina Barlinek, ul Niepodległości 20, 74-320 Barlinek			
FUNKCJA:	IMIĘ I NAZWISKO	NR UPR.	PODPIS	
PROJEKTOWAŁ	mgr inż. Witold Krasowski	11/84/GW		
SPRAWDZIŁ	mgr inż. arch. Maciej Krasowski	24/ZPOJAO/KK/2008		
TYTUŁ RYSUNKU	PROJEKT ZAGOSPODAROWANIA TERENU			
FAZA	DATA	SKALA	NR RYSUNKU	
PB	07.2010	1:500	Z.1	

[illegible]

PROJEKTOWANE RURY DRENARSKIE KARBOWANE Ø113

LP	X	Y
1	5934860,10	3381738,95
2	5934922,82	3381751,70
3	5934901,91	3381854,60
4	5934839,19	3381841,95


This technical site plan illustrates the layout of a sports field, including its dimensions, elevations, and drainage system. The field is rectangular, with overall dimensions of 105.00m by 50.00m. The plan shows a central area with a 0.5% slope, a central circular feature with a diameter of 7.51m, and a rectangular area with a 0.5% slope. The plan also shows a drainage system with a 2% slope and a 0.5% slope. The plan includes various annotations such as 'KANAL WODNY' (water channel), 'Bz' (boundary), and 'LsV' (level of view). The plan is divided into four numbered sections (1, 2, 3, 4) and includes a scale bar and a north arrow.

UWAGA:
PROJEKT CHRONIONY PRAWEM AUTORSKIM.
PROJEKT ARCHYTEKTONICZNY JEST PROJEKTEM NADRZĘDNYMI!!
WSZYSTKIE ROZBIĘŻNOŚCI Z PROJEKTAMI BRANŻOWYMI
SKONSULTOWAĆ Z PROJEKTANTEM GENERALNYM!

TEMAT	REMONT BOISKA DO PIŁKI NOŻNEJ działka nr ewid.804/6, 804/9, 750/2, 751 obręb 000/2, Barlinek			
INWESTOR	Gmina Barlinek, ul.Niepodległości 20, 74-200 Barlinek			
FUNKCJA:	IMIĘ I NAZWISKO	NR UPR.	PODPIS	
PROJEKTOWAŁ	mgr inż. Witold Krasowski		1184/GW	
SPRAWDZIŁ	mgr inż. arch. Maciej Krasowski	24/ZPOJ.04.0KW/2008		
TYTUŁ RYSUNKU	PROJEKT ZAGOSPODAROWANIA TERENU			
FAZA	DATA	SKALA	NR RYSUNKU	
PB	07/2010	1:500	Z.2	

SIATKA POLIPROPYLENOWA PP, 10x10, GRUBOŚĆ 5mm

SŁUP Ø60x80mm

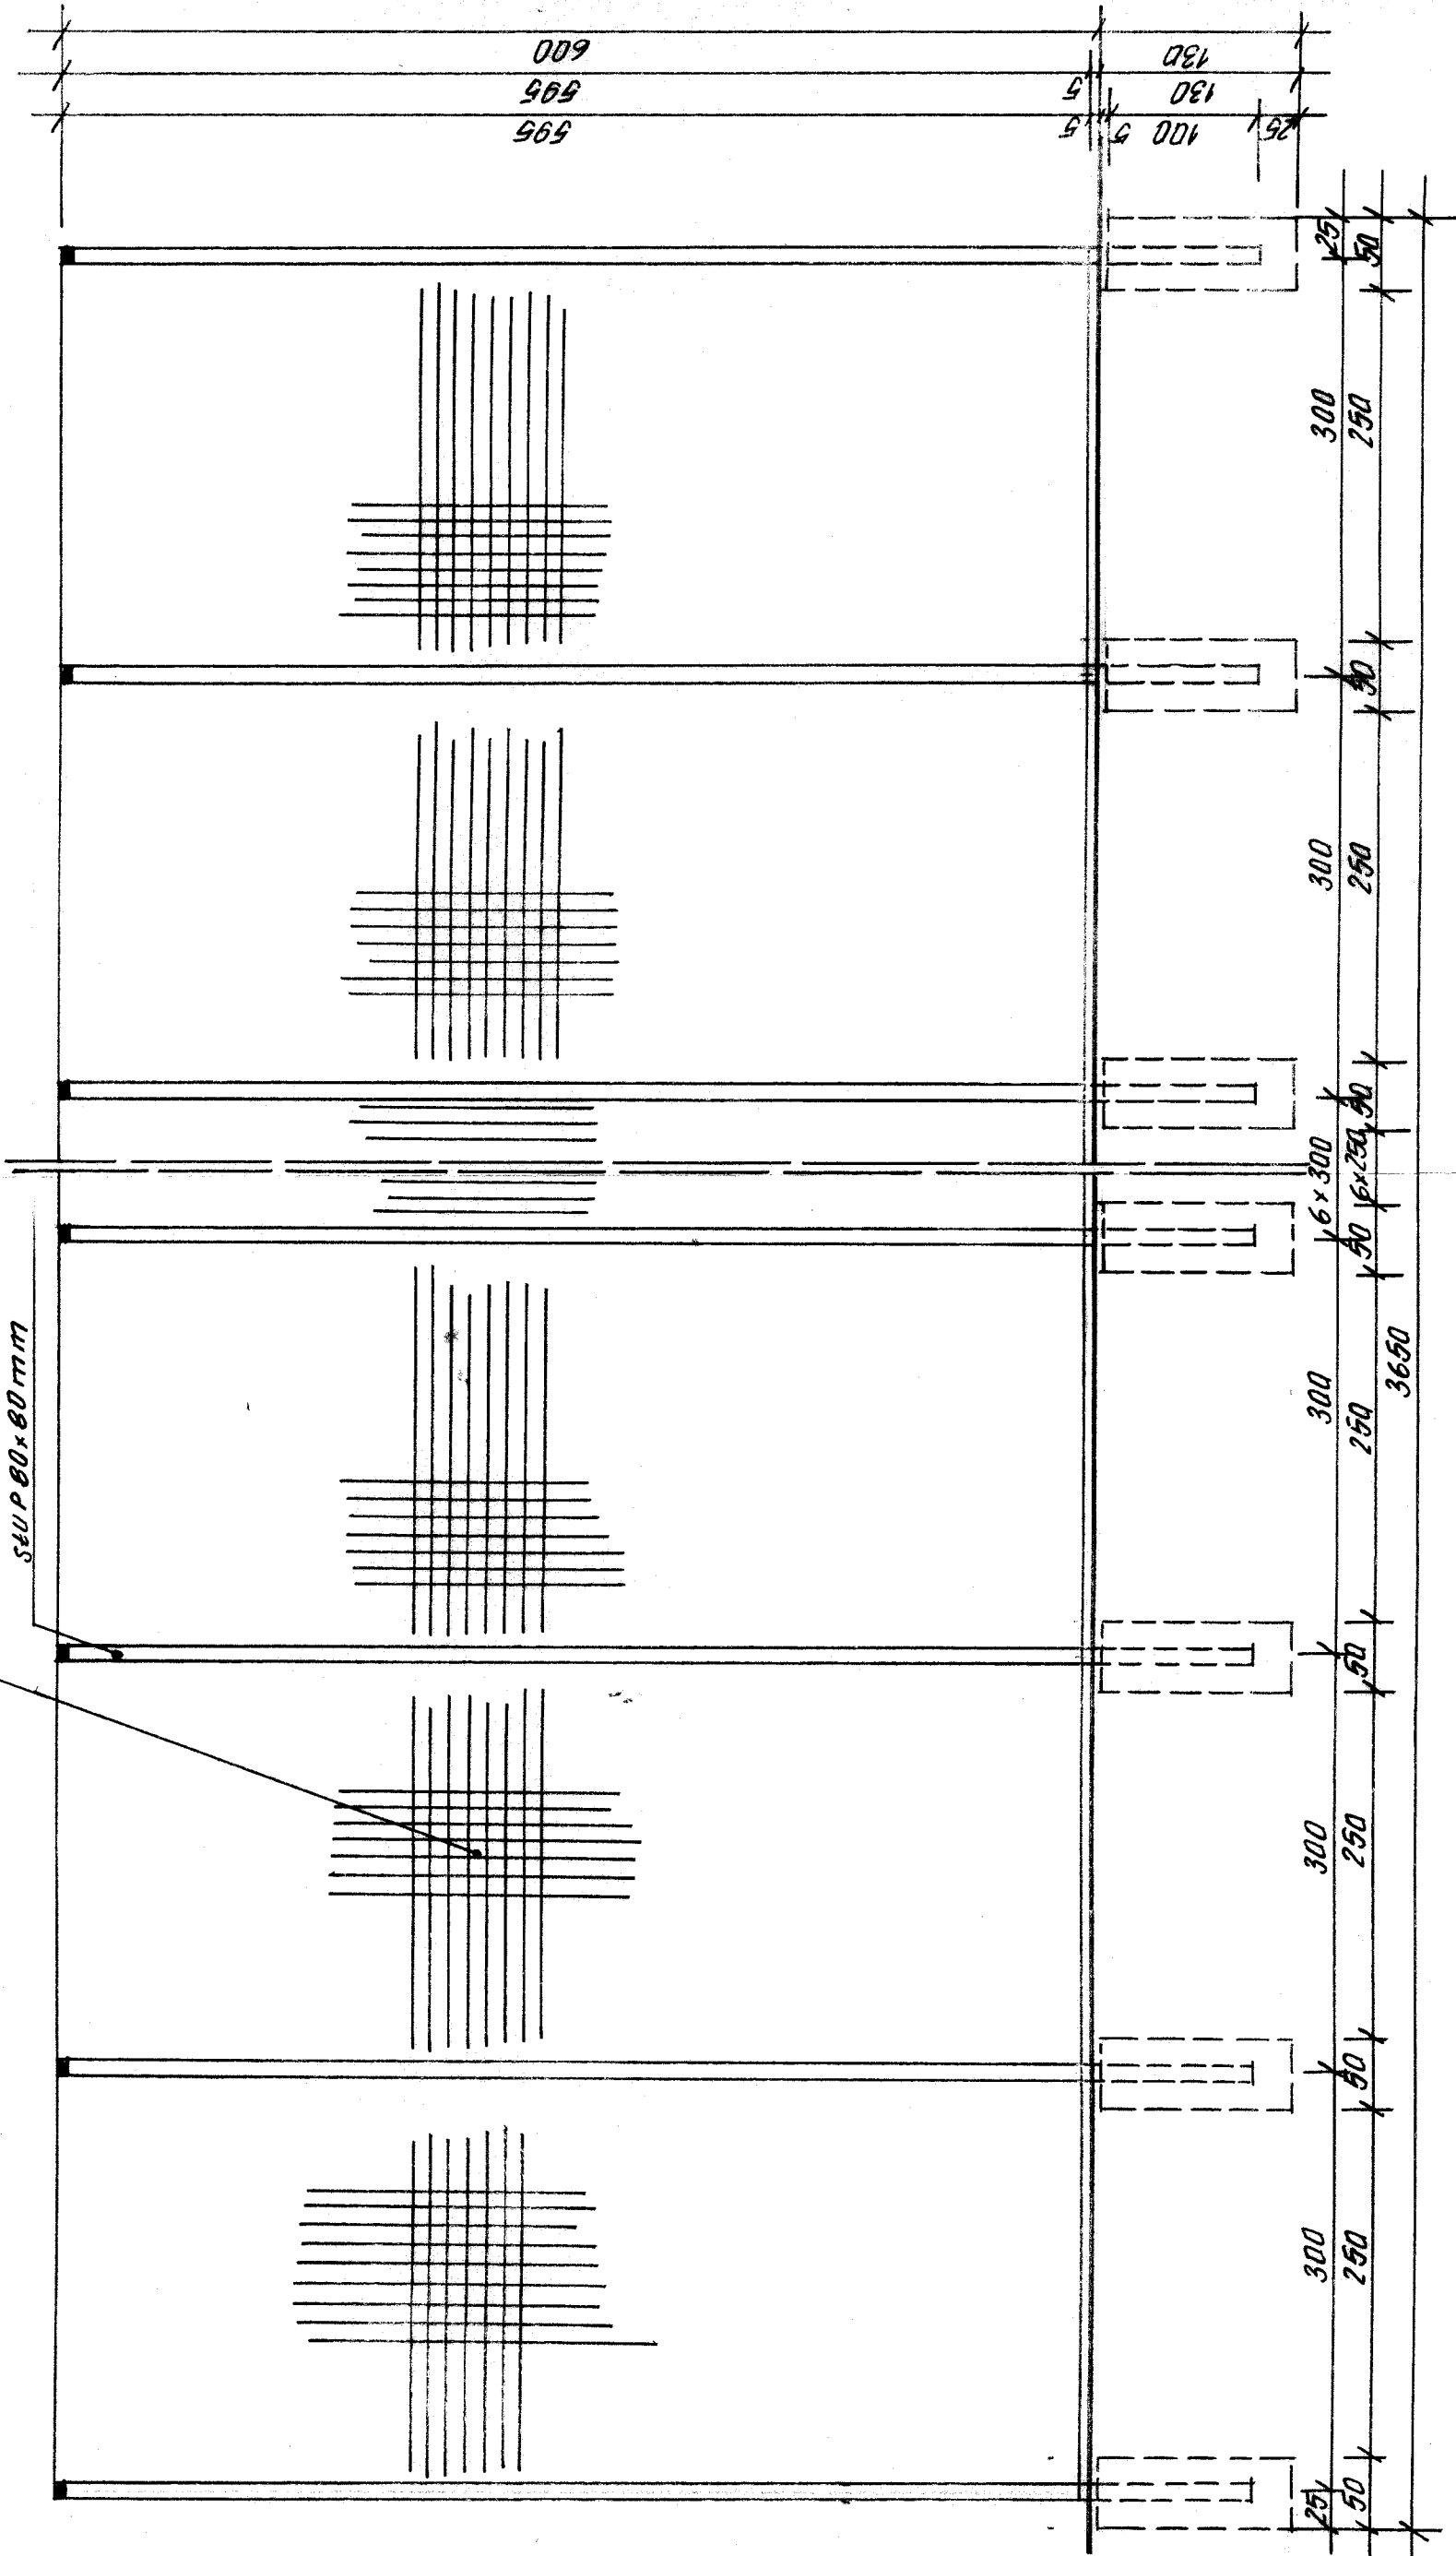

TEMAT	REMONT BOISKA DO PIŁKI NOŻNEJ BARLINEK DZIAŁKI NR 751, 804/6, 804/9, 750/2		
NAZWA RYSUNKU	PIŁKOCCHWYTY		
INWESTOR	GMINA BARLINEK		
PROJEKTOWAŁ	mgr inż.	11/84/04	
SPRAWDZIŁ	mgr inż. arch.	24/2010/08	
BRANŻA	SKALA	DATA	NR RYS
ARCHITEKTURA	1: 50	2010	Z. 6

