Załącznik graficzny
do uchwały nr XIII/194/2011
Rady Miejskiej w Barlinku
z dnia 24 listopada 2011 r.

PRZEWODNICZĄCY
Rady Miejskiej

mgr Dariusz Zieliński

PROJEKT PODZIAŁU
DZIAŁKA NR 233/4
s. 351.423.0324 skala 1:500
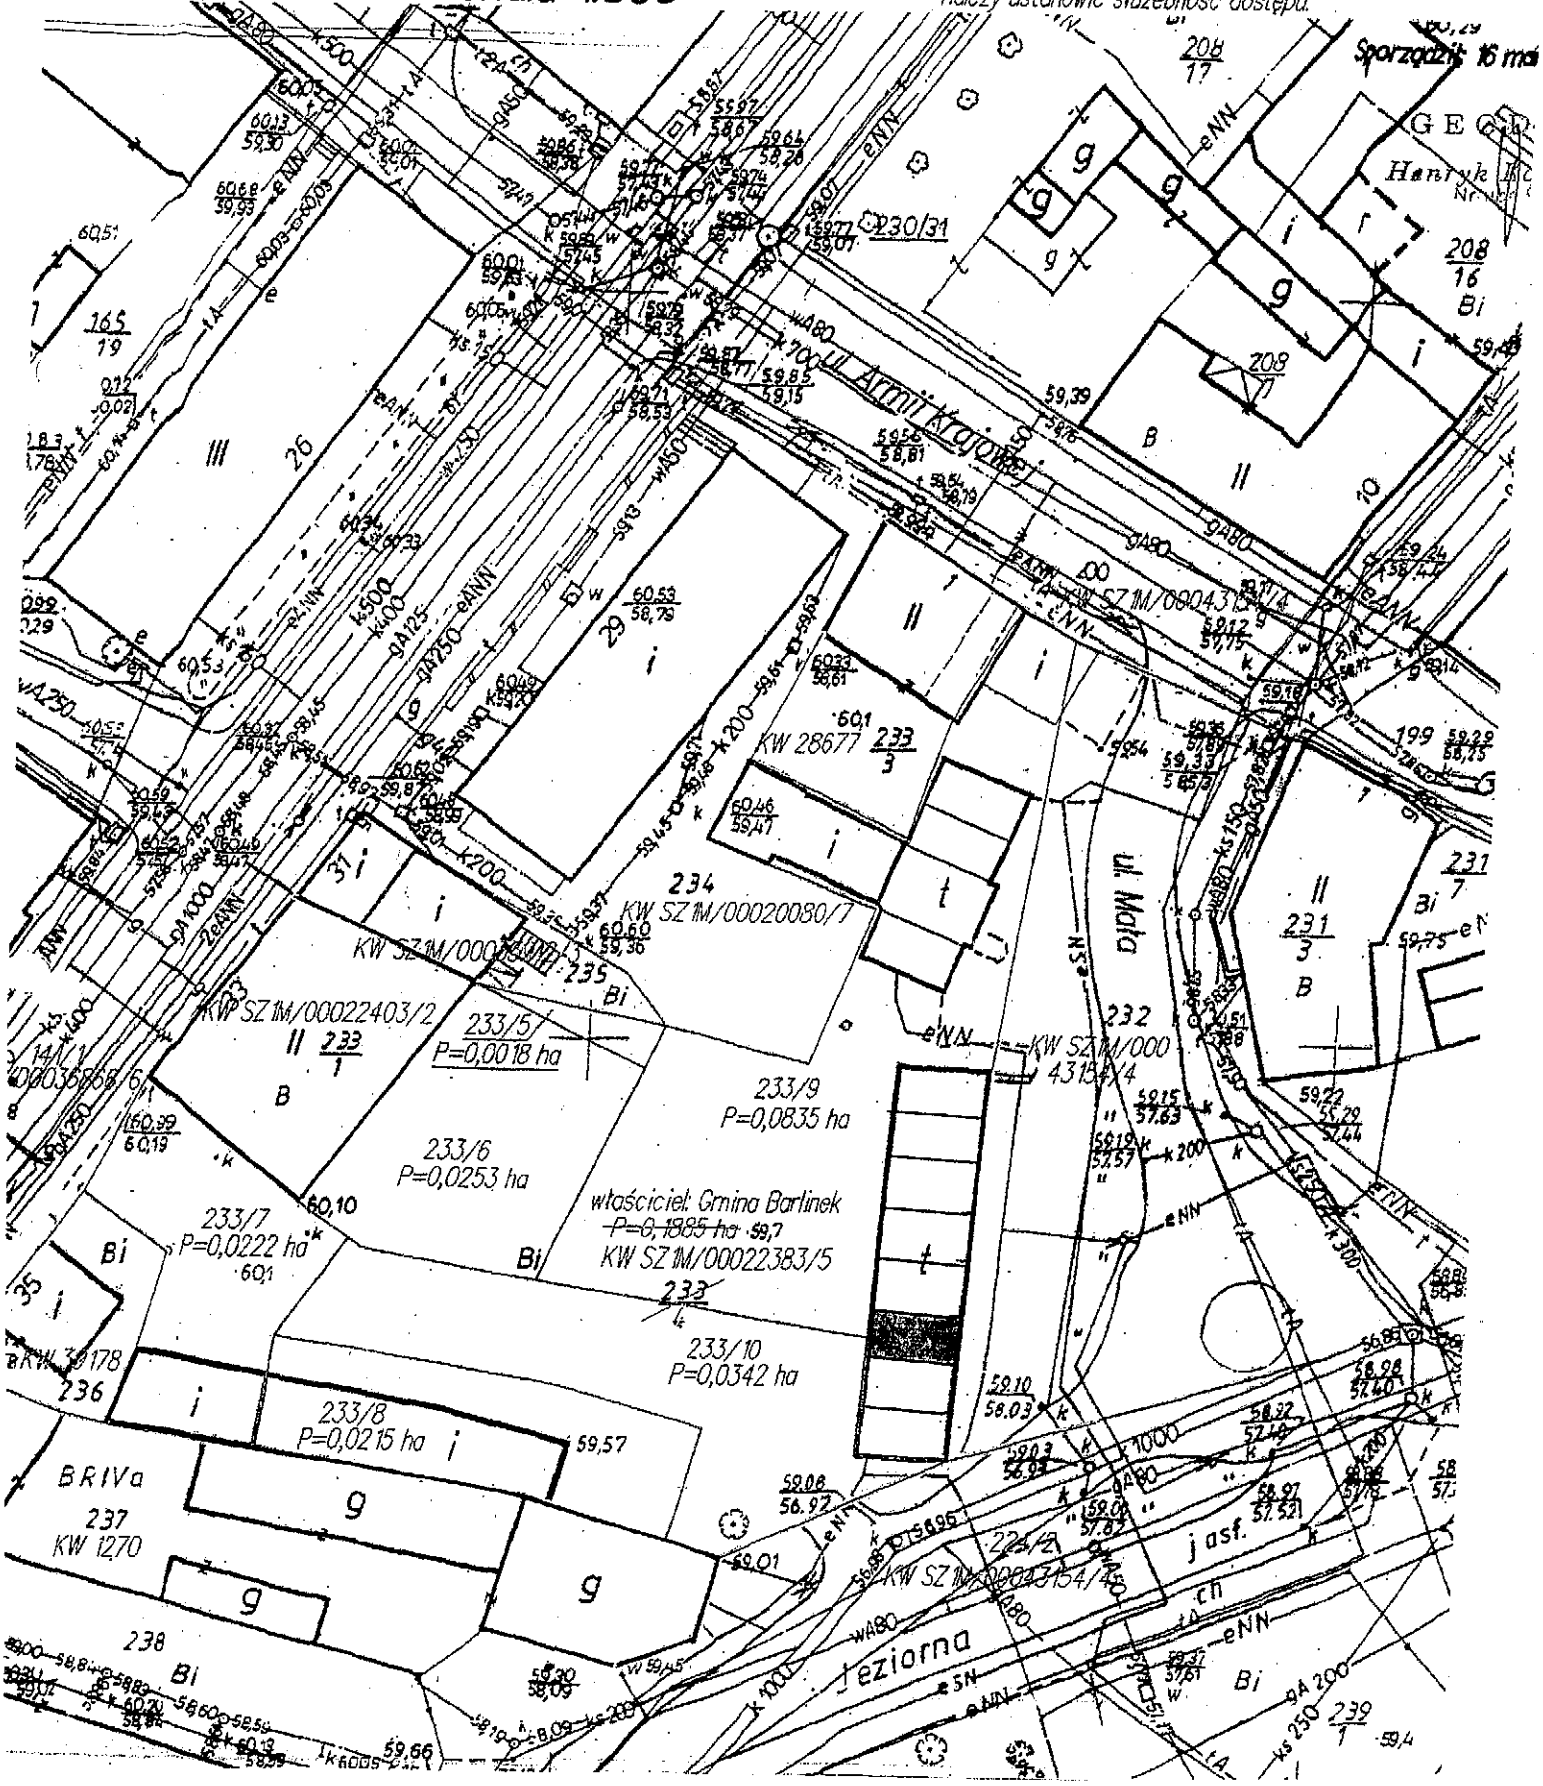
Nowo wydzielona działka nr 233/5 przeznaczona będzie wy sąsiedniej nr 235 na poprawę warunków zagospodarowania do drogi publicznej tj. działki nr 244 (ul. Jesiornej) poprzez nr 233/9 i 233/10, na których należy ustanowić odpowiedn
Nowo wydzielone działki nr 233/6 – 233/9 będą posiadać tj. działki nr 224 (ul. Jeziornej) poprzez nowo wydzieloną dic należy ustanowić służebność dostępu.