


**Załącznik graficzny**  
do uchwały nr XIII/195/2011  
Rady Miejskiej w Barlinku  
z dnia 24 listopada 2011 r.

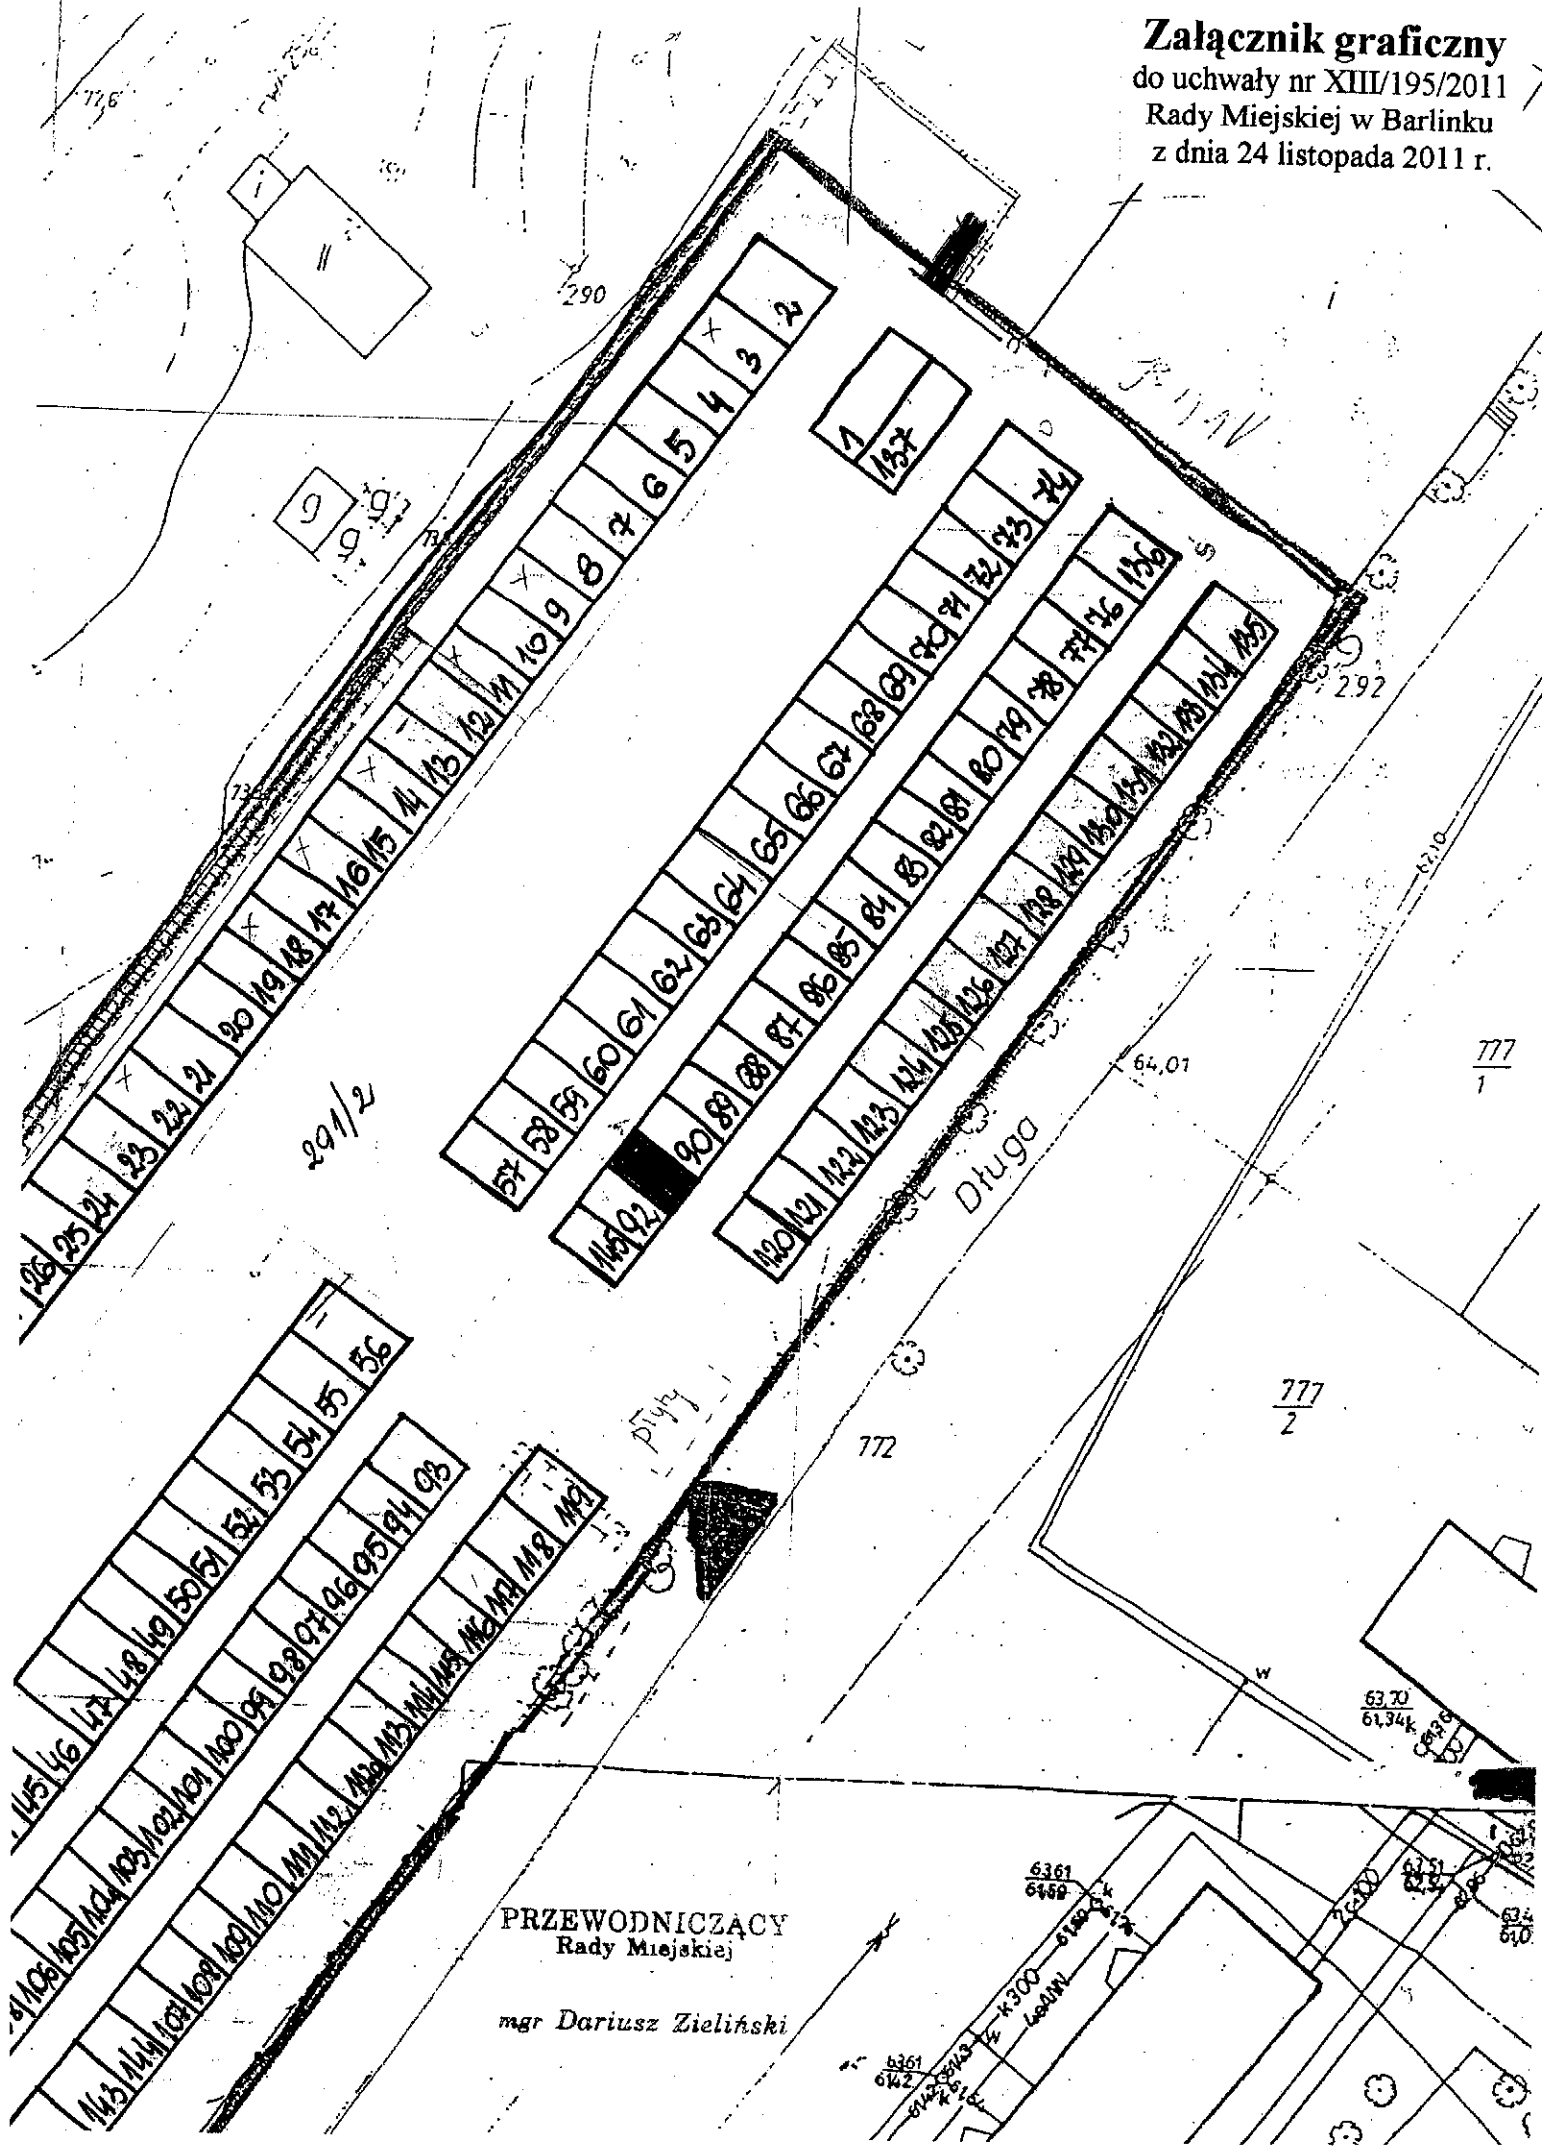

PRZEWODNICZĄCY  
Rady Miejskiej  
mgr Dariusz Zieliński