


X-5233050,00  
Y-3378950,00

Załącznik graficzny do uchwały  
Nr XV/210/2011  
z 22 grudnia 2011 r.

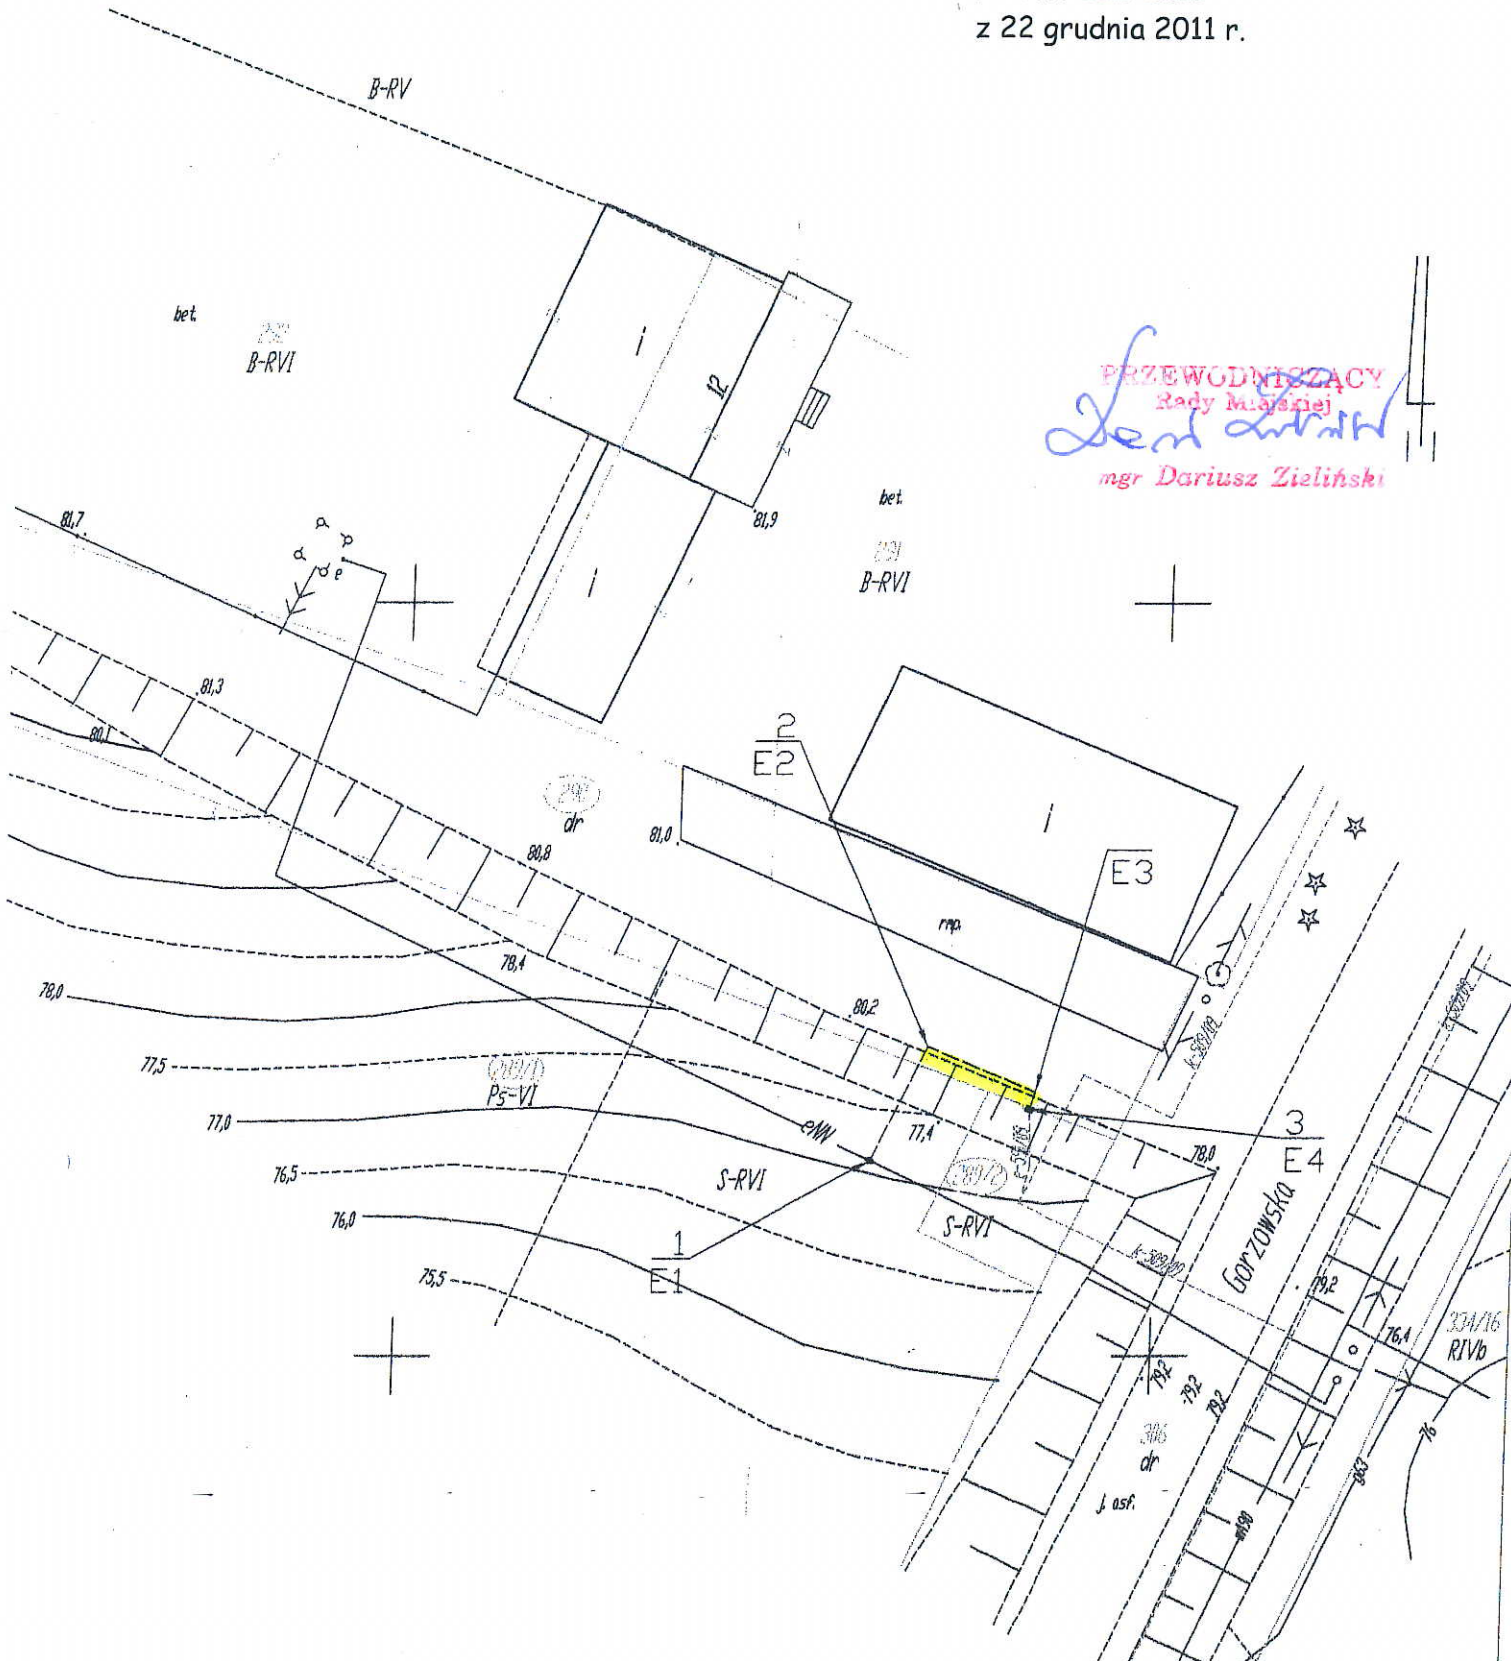

PRZEWODNISZĄCY  
Rady Miejskiej  
*Dariusz Zielinski*  
mgr Dariusz Zielinski

EP PUE ENERGOBUD LESZNO Sp. z o.o. GRONOWKO 30 64-111 LIPNO	Tytuł rysunku	Plan zagospodarowania terenu działki nr: 289/1, 290, 289/2 - plan trasy projektowanego przyłącza kablowego 0,4 kV			
	Adres	Moczków ul. Garzowska			
ODDZIAŁ GORZÓ Wlkp. ul. Sikorskiego 37 66-460 Gorzów Wlkp.	Inwestor	ENEA Operator Sp. z o.o. ul. Strzeszyńska 58, 60-479 Poznań			
	Projektant	mgr inż. Hubert Wojski upr. nr ZAP/0117/PDDE/11	Skala	1:500	Nr oprac. D/81/11
tel. (095) 7217544 (095) 7217555	Sprawdzający				
	Asystent projektanta	mgr inż. Marek Cichoń		Data: 08.2011	Nr rys. ZUD