


Załącznik graficzny do uchwały  
 Nr XV/215/2011  
 z 22 grudnia 2011 r.

PRZEWODNICZĄCY  
 Rady Miejskiej

*Dariusz Zielinski*

mgr Dariusz Zielinski

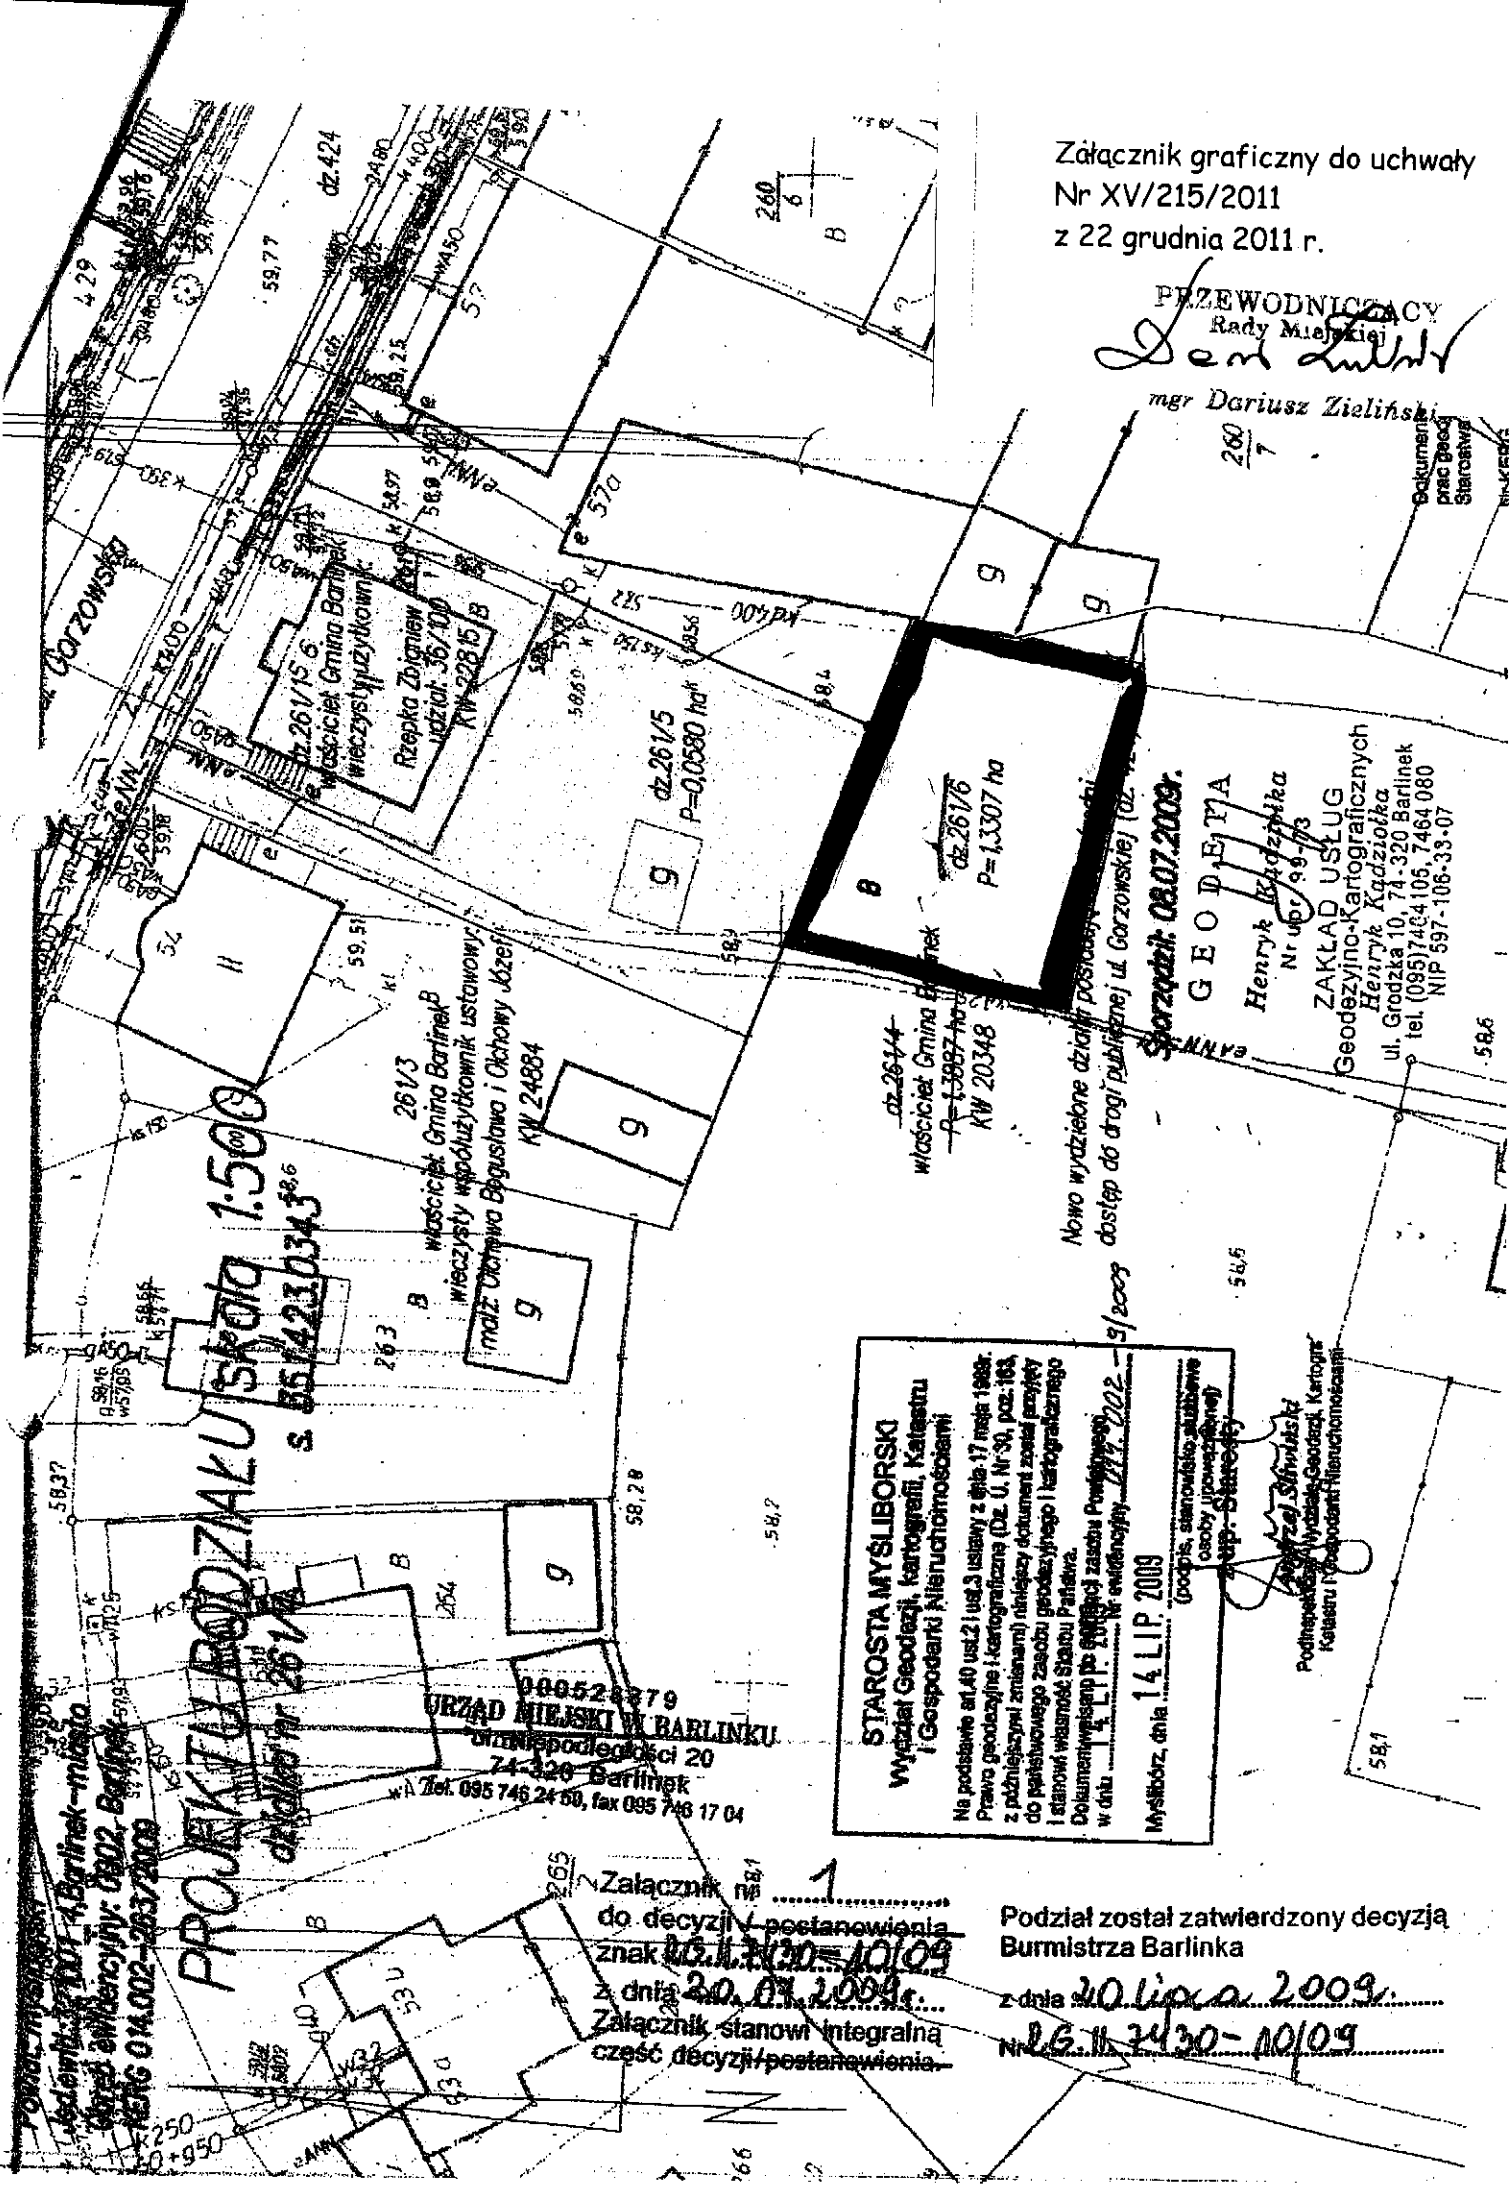

**STAROSTA MYSŁIBORSKI**  
 Wydział Geodezji, kartografii, Katastru  
 i Gospodarki Nieruchomościami

Na podstawie art.40 ust.2 i ust.3 ustawy z dnia 17 maja 1988r.  
 Prawo geodezyjne i kartograficzne (Dz. U. Nr 30, poz. 163,  
 z późniejszymi zmianami) niniejszy dokument został przyjęty  
 do państwowego zasobu geodezyjnego i kartograficznego  
 i stanowi wiarygodny dokument państwowy.  
 Dokument wyrażający prawo do posiadania zasobu Powiatowego  
 w dniu 14.11.2009r. Nr ewidencyjny 14.11.2009 - 14.11.2009

Mysłibórz, dnia 14 LIP. 2009  
 (podpis, stanowisko, autograf  
 osoby (prowizorskiej)  
 aut. Starosty)

*Andrzej Szwed*  
 Podnawojka, Wydział Geodezji, Kartogr.  
 i Katastru i Gospodarki Nieruchomościami

099528879  
**URZĄD MIEJSKI W BARLINKU**  
 ul. Niepodległości 20  
 74-320 Barlinko  
 tel. 095 746 24 50, fax 095 746 17 04

**PROJEKT UPODZIAKU SKŁAD 1:500**  
 S. 5514230343

Załącznik nr 1  
 do decyzji/postanowienia  
 znak 10.11.2430-10/09  
 z dnia 20.11.2009r.  
 Załącznik stanowi integralną  
 część decyzji/postanowienia.

Podział został zatwierdzony decyzją  
 Burmistrza Barlinka  
 z dnia 20.11.2009r.  
 Nr 10.11.2430-10/09