

Załącznik graficzny
do uchwały nr XIX/226/2012
Rady Miejskiej w Barlinku
z dnia 31 stycznia 2012 r.

Inwestycja: Budowa promenady spacerowo-rower terenu nad jeziorem Barlineckim			
Objekt:			
Treść Rysunku: PROJEKT ZAGOSPODAROWANIA T			
Projektował	TOMASZ MARCZEWSKI		
Sprawdził			
Funkcja	Tytuł, nazwisko	Nr uprawnień	Poc

Bezpieczeństwo do tego rysunku przysługują "Profili 1:1". Bez jego zgody rysunek nie może być wykorzystywany lub reprodukowany.

**ZAKŁAD USŁUG
KARTOGRAFICZNYCH**
Henryk Kąkajska
Ul. Grodzka 10 74-320 Barlinek
Tel/fax (0-95) 746-40-80 tel. kom. 0-601-953-256
NIP 597-10-63-307


Wykorzystano w ramach roboty geodezyjnej zgłoszonej w
PODGIK w Myśliborzu
KERG nr: 01.4.002-1276/2009
W zakresie opracowania znajdują się punkty osnowy
geodezyjnej nr: brnk

Granice i numery działek ewidencyjnych
według danych PODGIK w Myśliborzu
z dnia 29.09.2009r.

Rejestracja:
STAROSTA MYŚLIBORSKI
Wydział Geodezji, Kartografii, Katastru
i Gospodarki Nieruchomościami
ul. Grodzka 10, 74-320 Barlinek, tel. (0-95) 746-40-80, fax (0-95) 746-40-81, e-mail: wydzial.geod@poczta.onet.pl
19 PAZ 2009
Mysliborz, dnia 19.08.2009

STAROSTA MYŚLIBORSKI
Wydział Geodezji, Kartografii, Katastru
i Gospodarki Nieruchomościami
ul. Grodzka 10, 74-320 Barlinek, tel. (0-95) 746-40-80, fax (0-95) 746-40-81, e-mail: wydzial.geod@poczta.onet.pl
19 PAZ 2009
Mysliborz, dnia 19.08.2009

W projekcie wykonanym na dzień:
29.09.2009r.

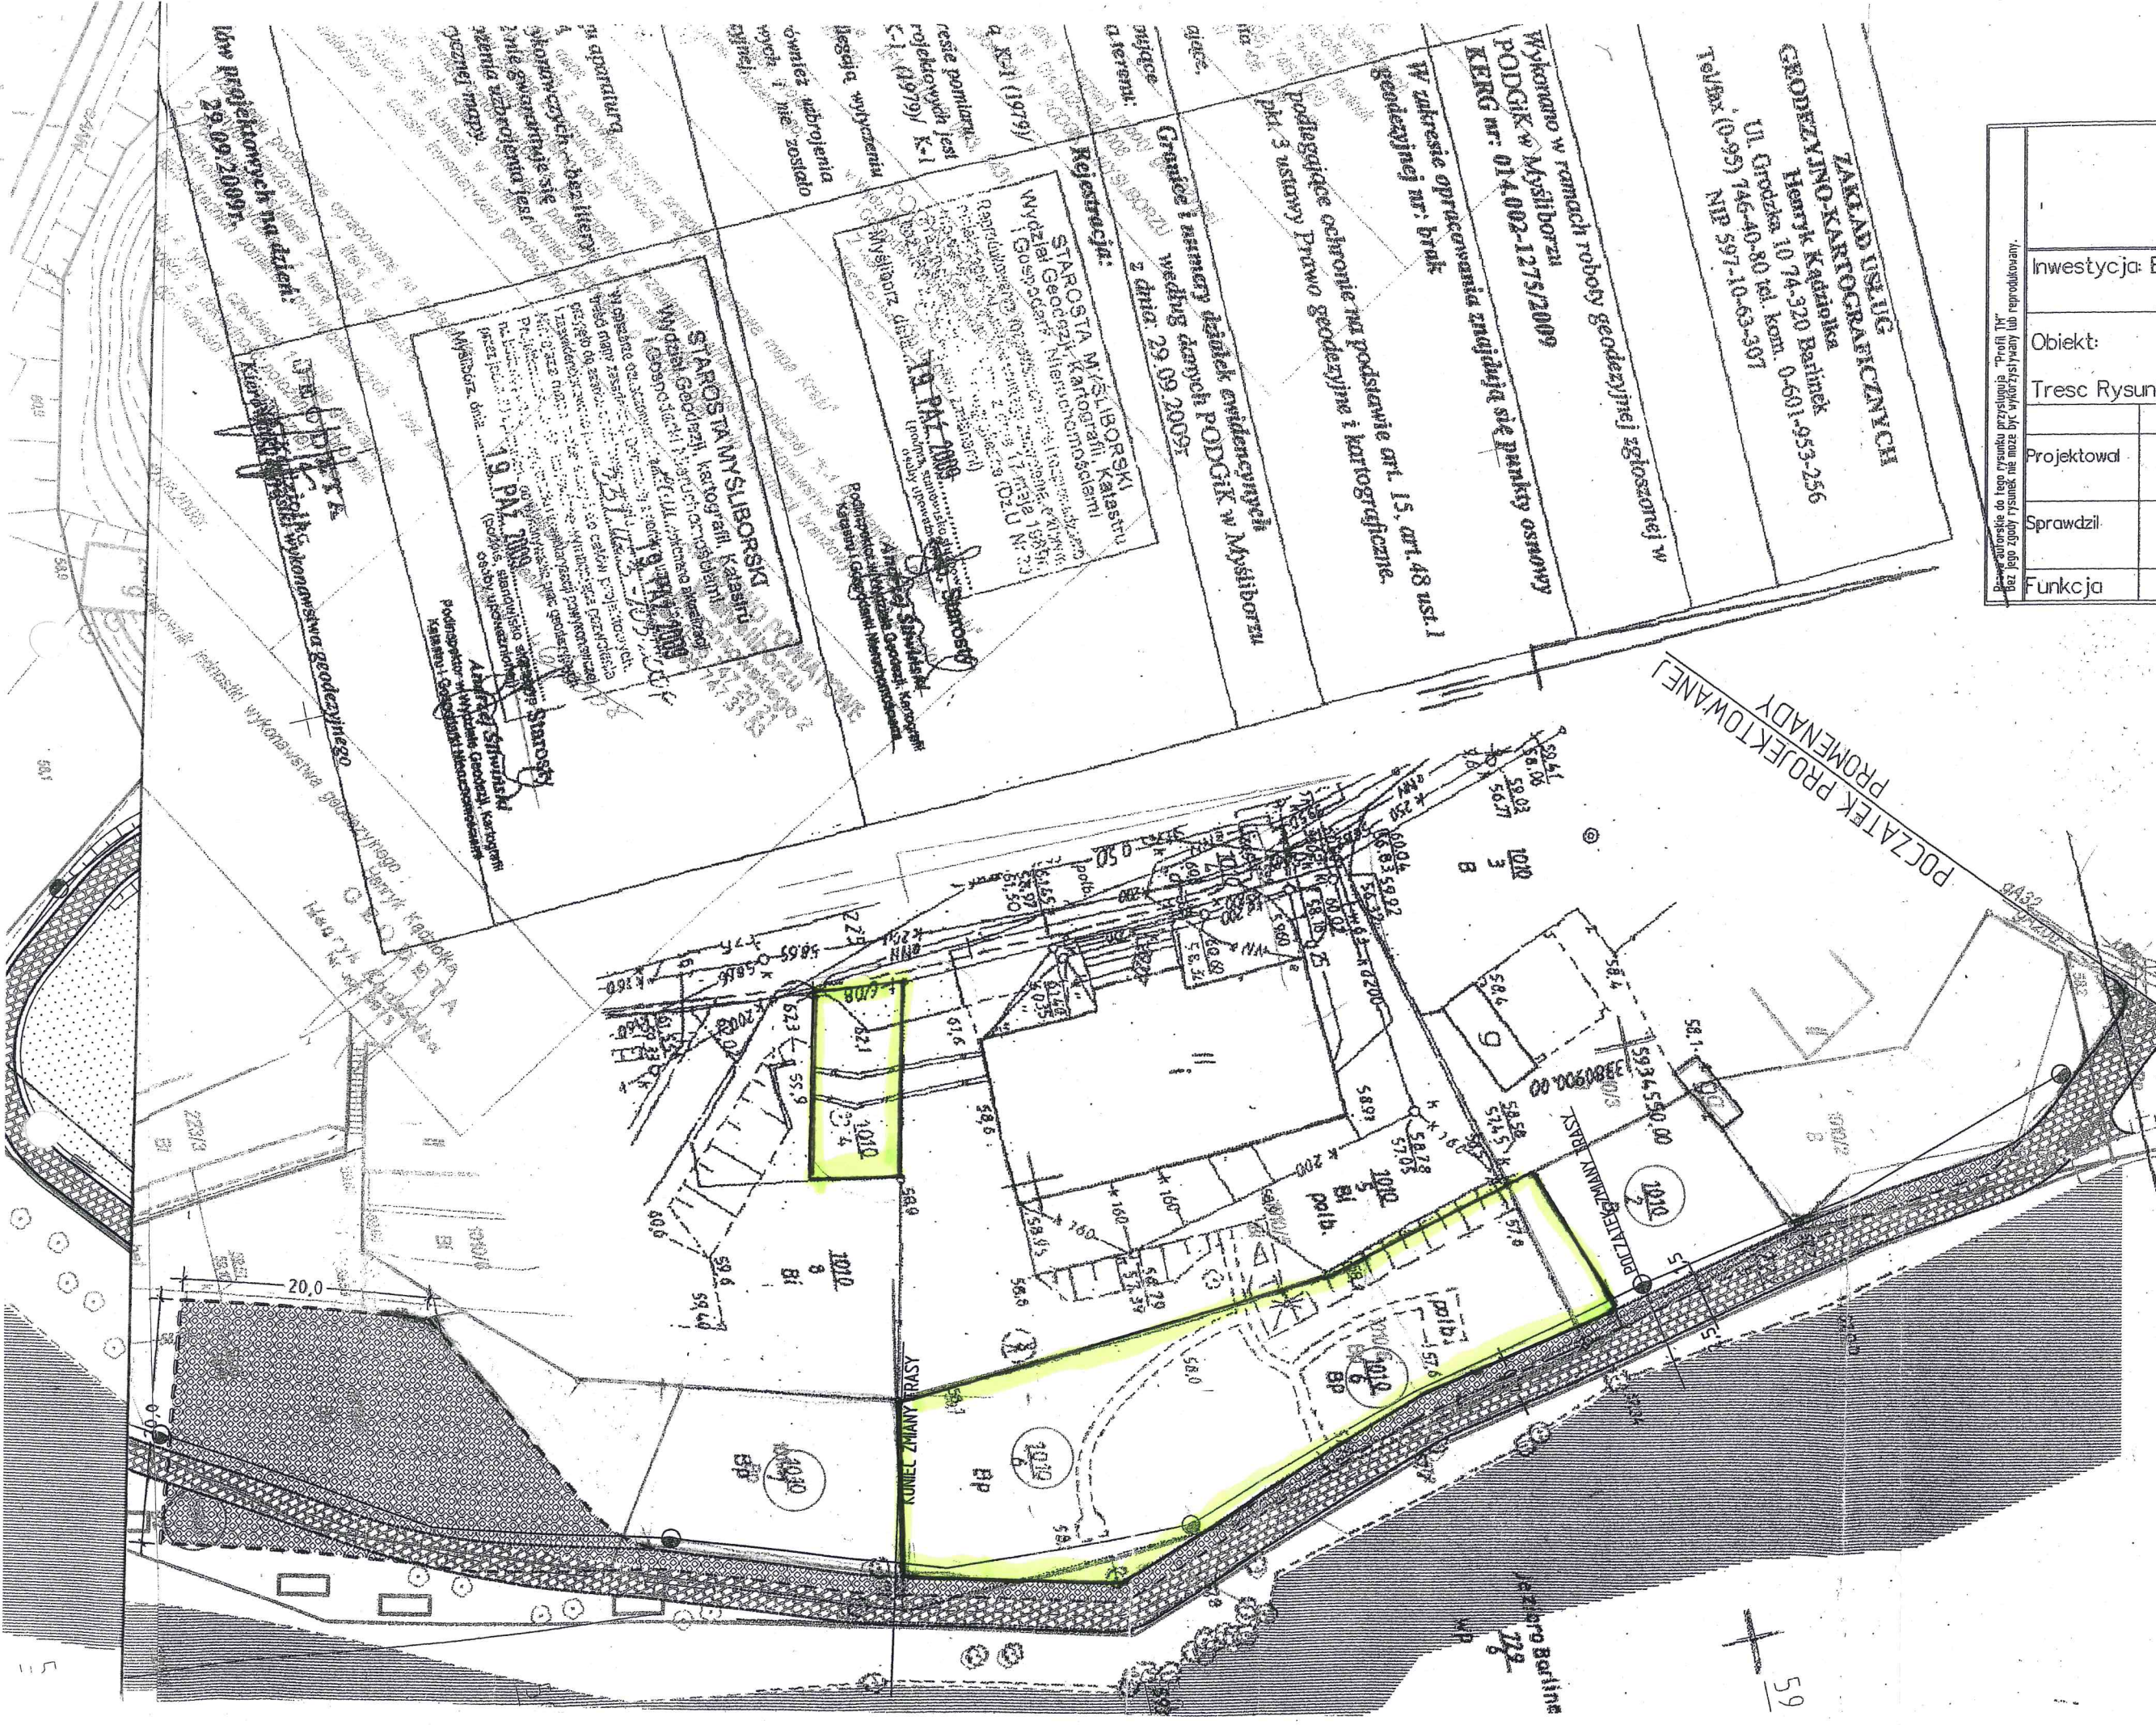

3380900

Niniejszy PROJEKT BUDOWL
stanowi załącznik Nr:
do POZWOLENIA NA BUDOWĘ Nr:
z dnia: 2011-02-02
znak BOŚ.6740. 1.2.2011
wydanego przez:

STAROSTWO PO
w MYŚLIBO
Wydział Budownictwa i Ochr
ul. Spokojna 13, 74-31
tel. (095) 747 34 32, fax (0
Z up: Starc
Marek F
ZACNACZE
Wydziału Budownictwa i Och

592

59