


Załącznik graficzny
do uchwały nr XIX/231/2012
Rady Miejskiej w Barlinku
z dnia 31 stycznia 2012 r.

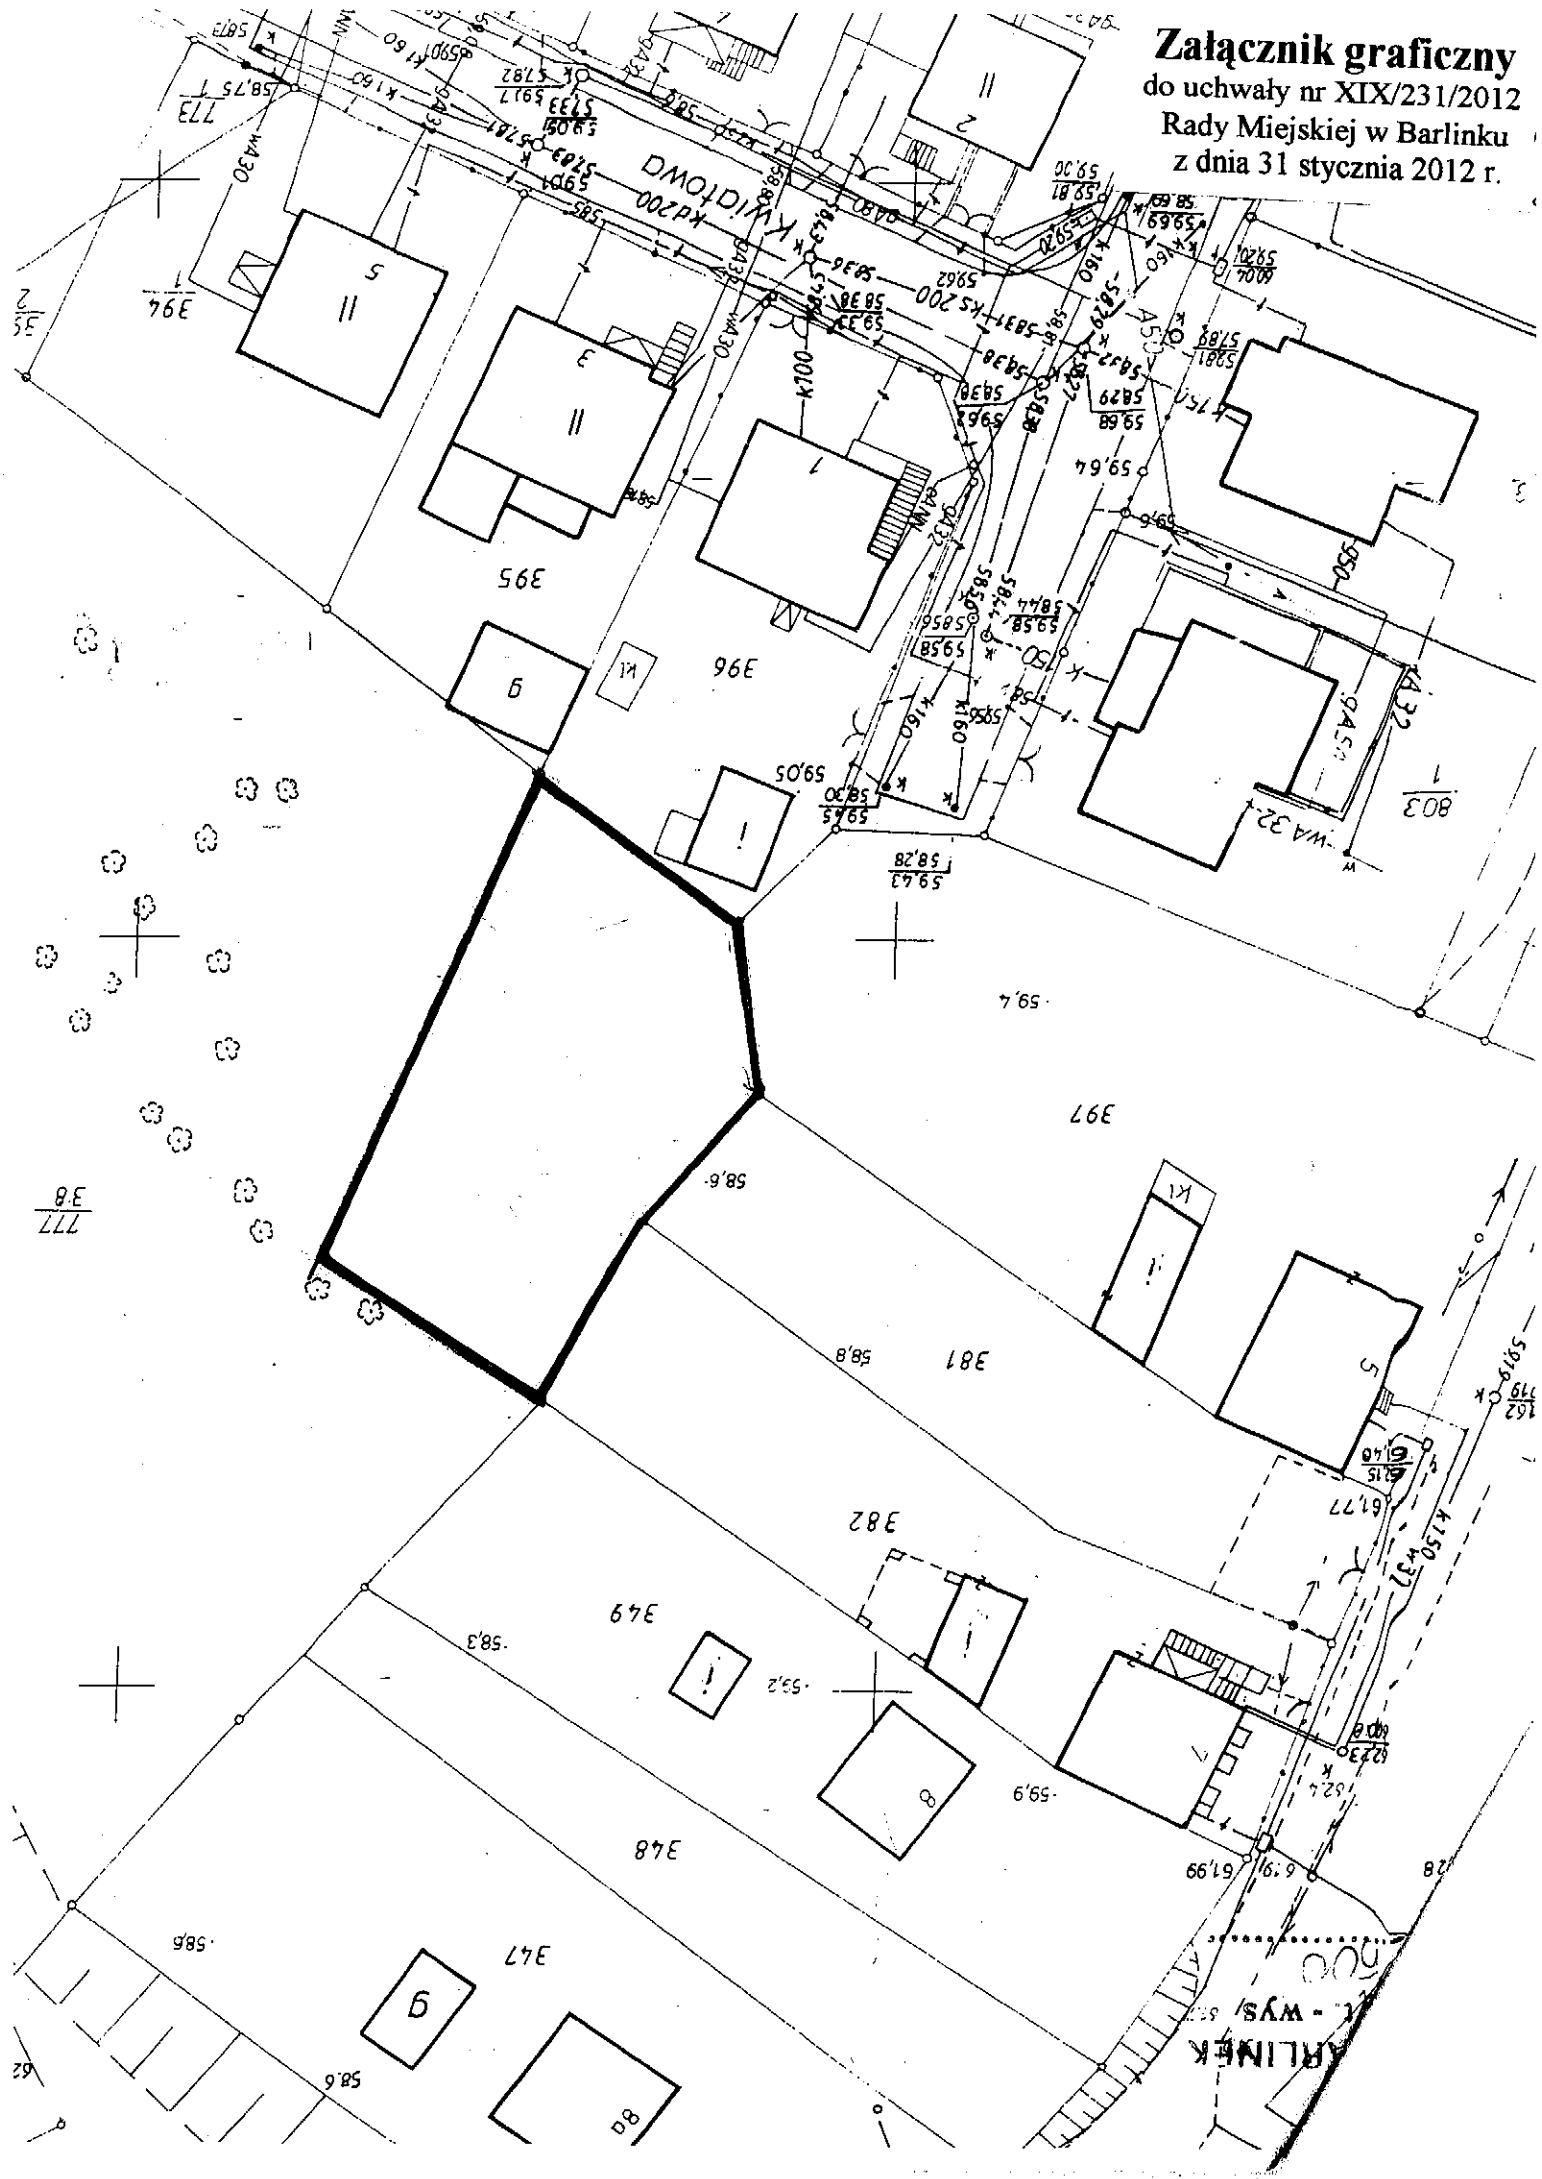

BARLINK
K. WYS.