


Załącznik nr 1 do
opiniowania
o projektowaniu
cz. dz. nr 171X

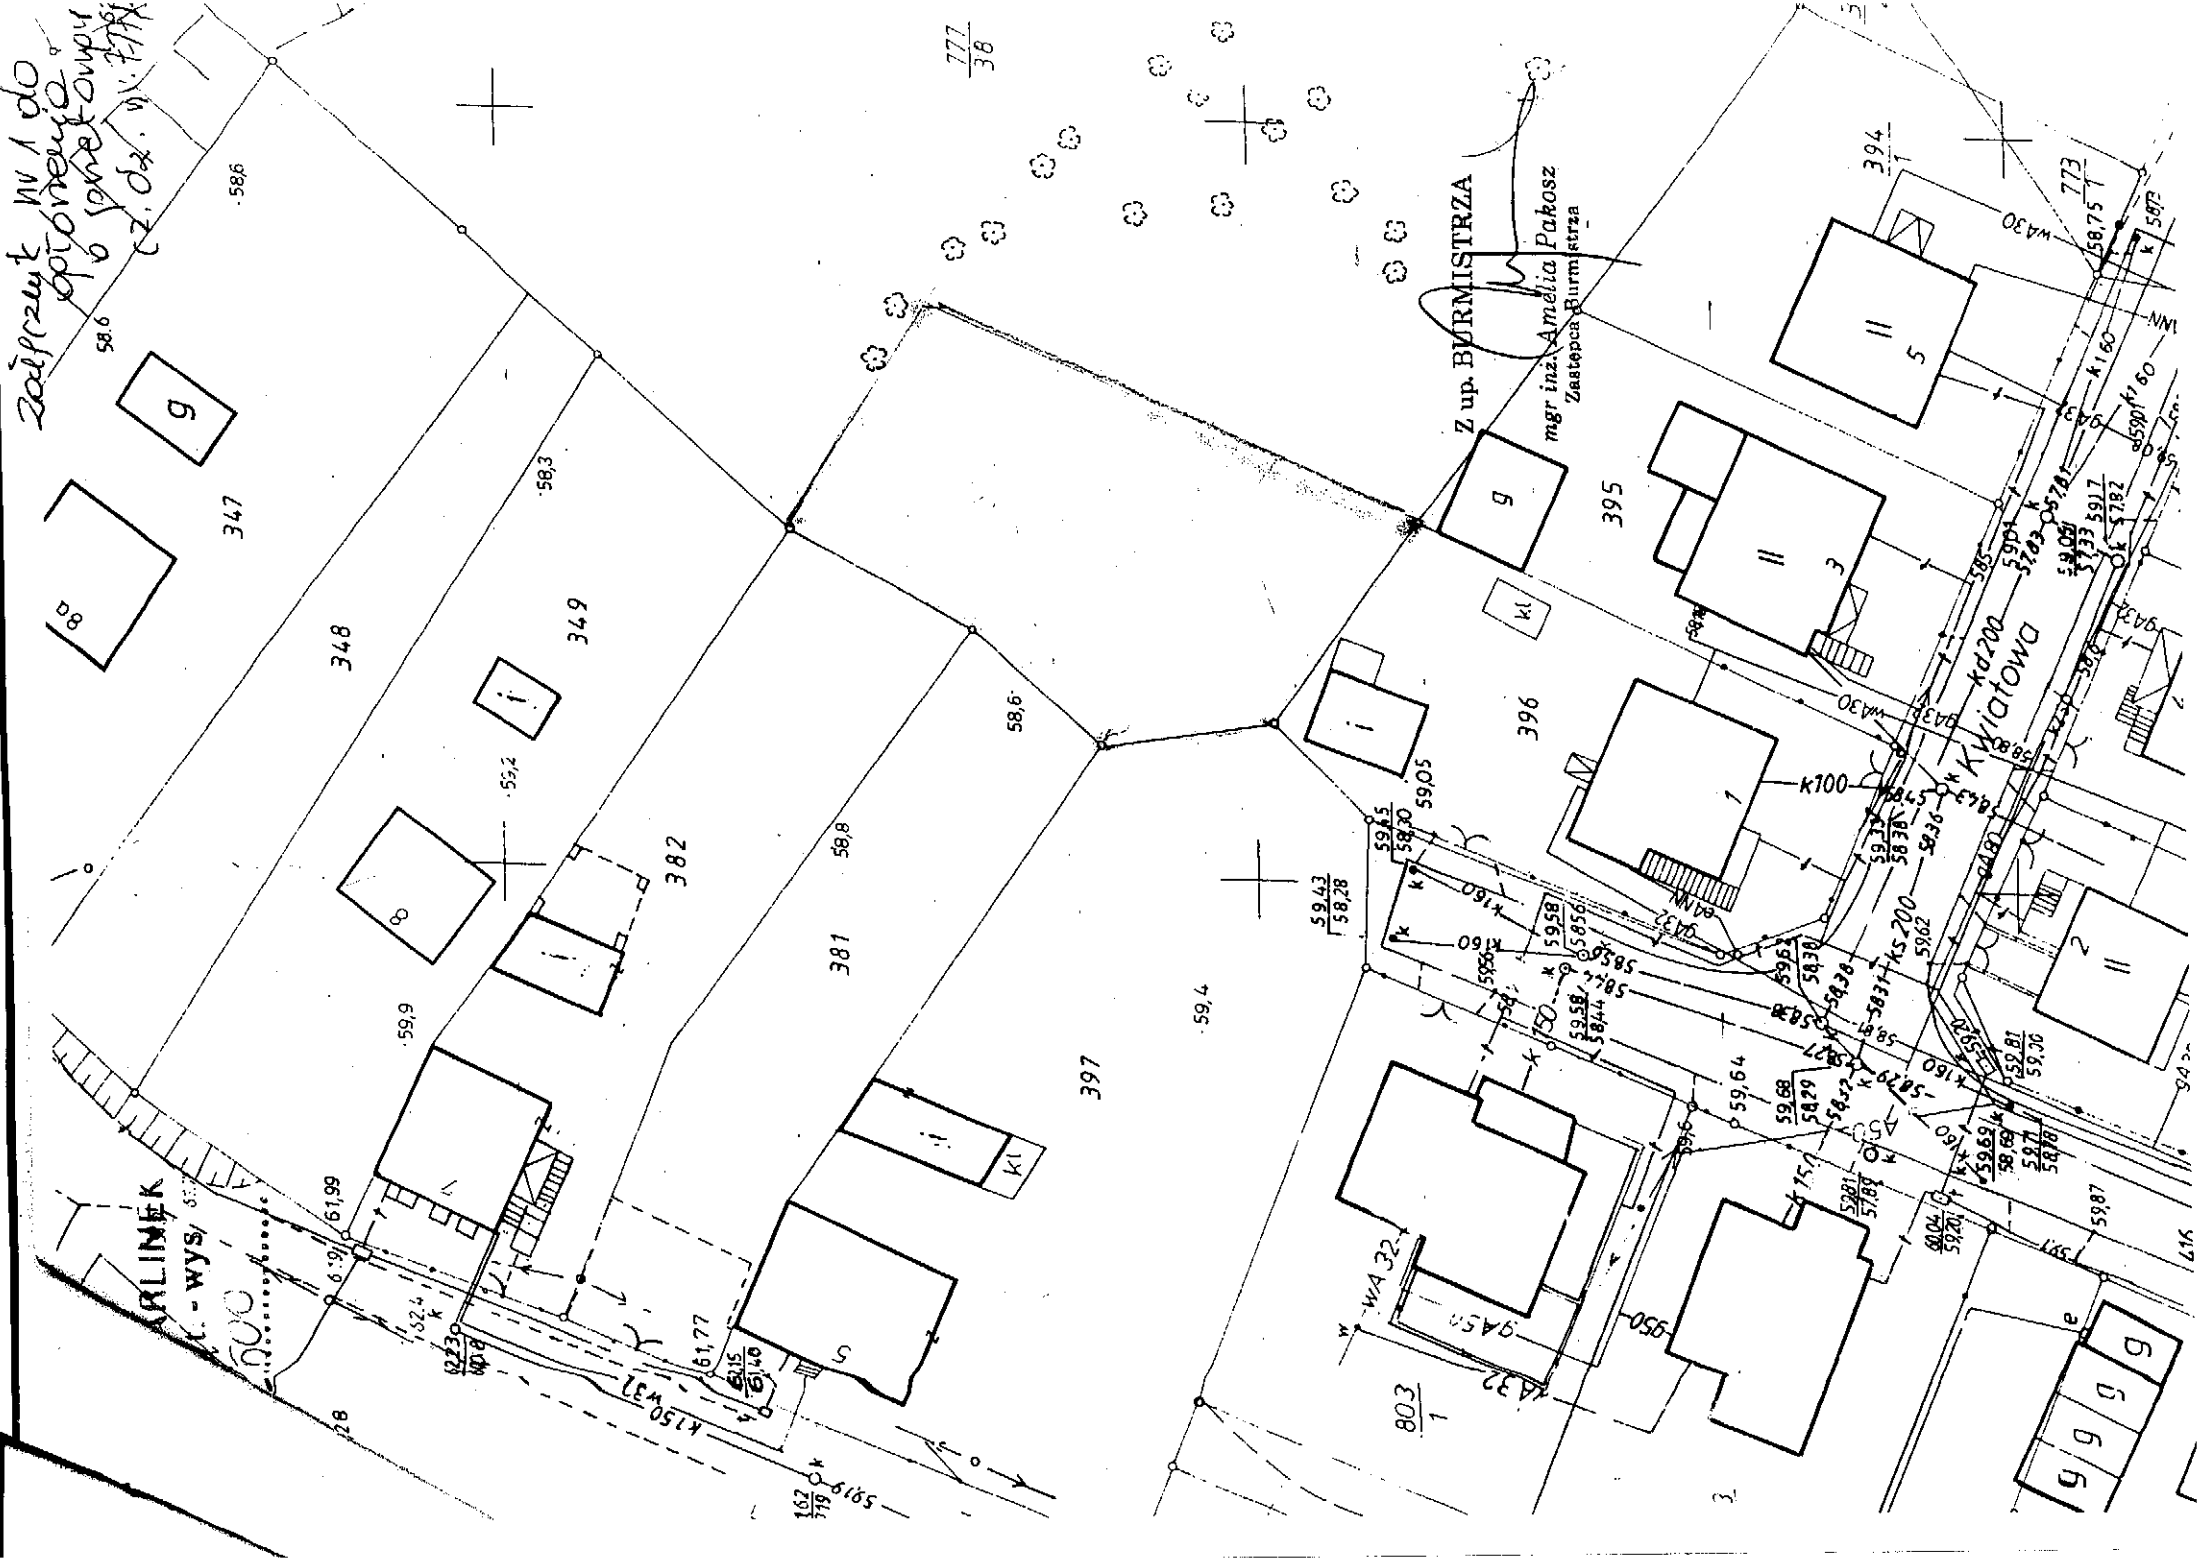

$\frac{777}{38}$

Z up. BERMISTRZA
mgr inż. Amélia Pakosz
Zastępca Burmistrza

APRILNEK
K. WYS

WIAŁOWA

BERMISTRZA

Załącznik nr 1 do
opiniowania
o projektowaniu
cz. dz. nr 171X