Załącznik graficzny
do uchwały nr XXIII/295/2012
Rady Miejskiej w Barlinku
z dnia 31 maja 2012 r.

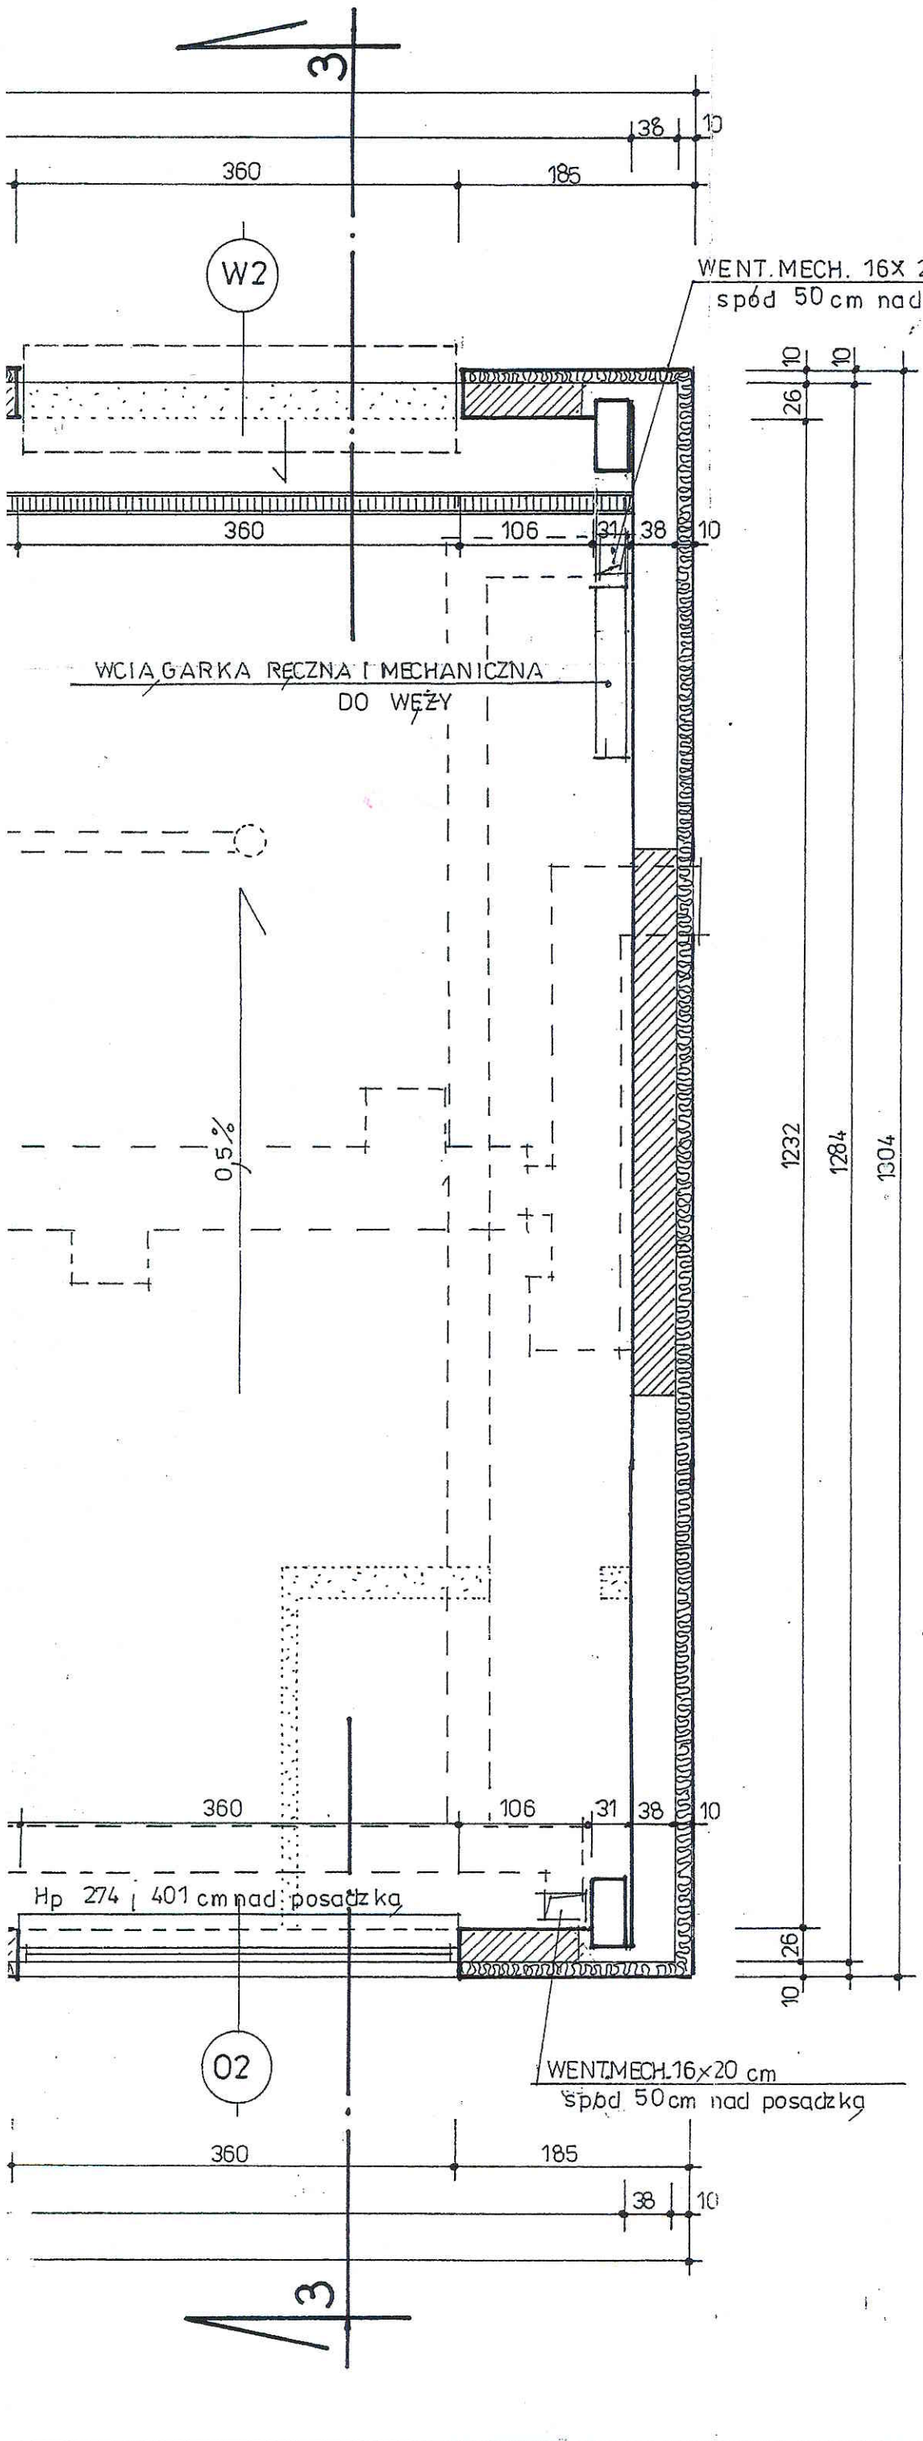

UZGODNIENIA BRANŻOWE:

Konstrukcja – mgr inż. K. SKUPIEŃ
~~Wentylacja mech. – mgr inż. M. KUCHARSKA~~
Instalacja c.o. i wod. – kan. – Z. OLIFIROWICZ
Instalacje elektryczne – SZ. SMOTRYCKI

	ściany nowe i zamurowania
	ściany istniejące
	wyburzenia

PARTER

nr	nazwa pomieszczenia	pow. m²	podłoga
1	PRZEDSIONEK	4,73	GRES
2	KOMUNIKACJA	5,40	GRES
3	POM. PORZĄDKOWE	1,68	GRES
4	SZATNIA	6,30	GRES
5	ŁAZIENKA	5,60	GRES
6	WC	2,42	GRES
7	POKÓJ WYPOCZYNKOWY	12,60	TARKET
8	POKÓJ Z ANEKSEM KUCHENNYM	22,70	TARKET
9	POKÓJ WYPOCZYNKOWY	9,90	TARKET
10	WĘZEŁ CIEPLNY	5,63	GRES
11	GARAŻ	32,56	ŻYWICA
12	POM. GOSPODARCZE	3,56	GRES
13	PRZEDSIONEK	8,23	GRES
14	ŚLUZA	3,36	GRES
15	GARAŻE	226,63	ŻYWICA

Rzeczoznawca ds. Zabezpieczeń Przeciwpożarowych
mł. bryg. w st. sp. inż. Krzysztof Matuszczak
Upr. KGPSP nr 211/93
Zgodność projektu z wymaganiami ochrony przeciwpożarowej stwierdzam
z uwagami bez uwag
Szczecin, dnia 16.08.06

*) Dot. tylko [illegible]

PPP ±0,00 = 66,30 m npm

Uzgodniono pod względem wymagań higienicznych i zdrowotnych bez zastrzeżeń (z zastrzeżeniami)
lp. 09/08/06
data 11.08.06
Inż. Krystyna Bylica
Rzeczoznawca
podpis i pieczęć imienna

z przepisami [illegible] oraz wymaganiami ergonomii:
1) bez zastrzeżeń
2) z zastrzeżeniami wymienionymi w załączonej opinii
inż. Krystyna Bylica
Rzeczoznawca do spraw bezpieczeństwa i higieny pracy nr upr. GIP [illegible] w grupach 1.1, 1.2, 1.3, 1.4, 4.4
71-138 Szczecin, ul. Jana Styki 12/2
tel. (091) 46-32-023
L.p. opinii 13/08/06
data 11.08.06 podpis

RZUT PARTERU 1:50

USŁUGI PROJEKTOWE mgr inż. arch. BARBARA GARNCARZ 71-771 Szczecin ul. Słowacka 11a/4	
temat: PRZEBUDOWA BUDYNKU WARSZTATOWEGO NA GMINNE CENTRUM RATOWNICTWA W BARLINKU	2
PROJEKT BUDOWLANO – ARCHITEKTONICZNY – ARCHITEKTURA	2006
Adres inwestycji: 74-320 Barlinek ul. Szpitalna 4	
Inwestor: Przedsiębiorstwo Gospodarki Komunalnej Spółka z o.o.	
Adres Inwestora: 74-320 Barlinek ul. Szpitalna 4	
Projektant: mgr inż. arch. Małgorzata Adamczyk upr. 6/Sz/90	
Weryfikator: mgr inż. Barbara Garncarz upr. 127/Sz/88	