


Rzut II-go piętra budynku mieszkalnego /szkic/
Barlinek ul. Niepodległości 22, działka nr 161

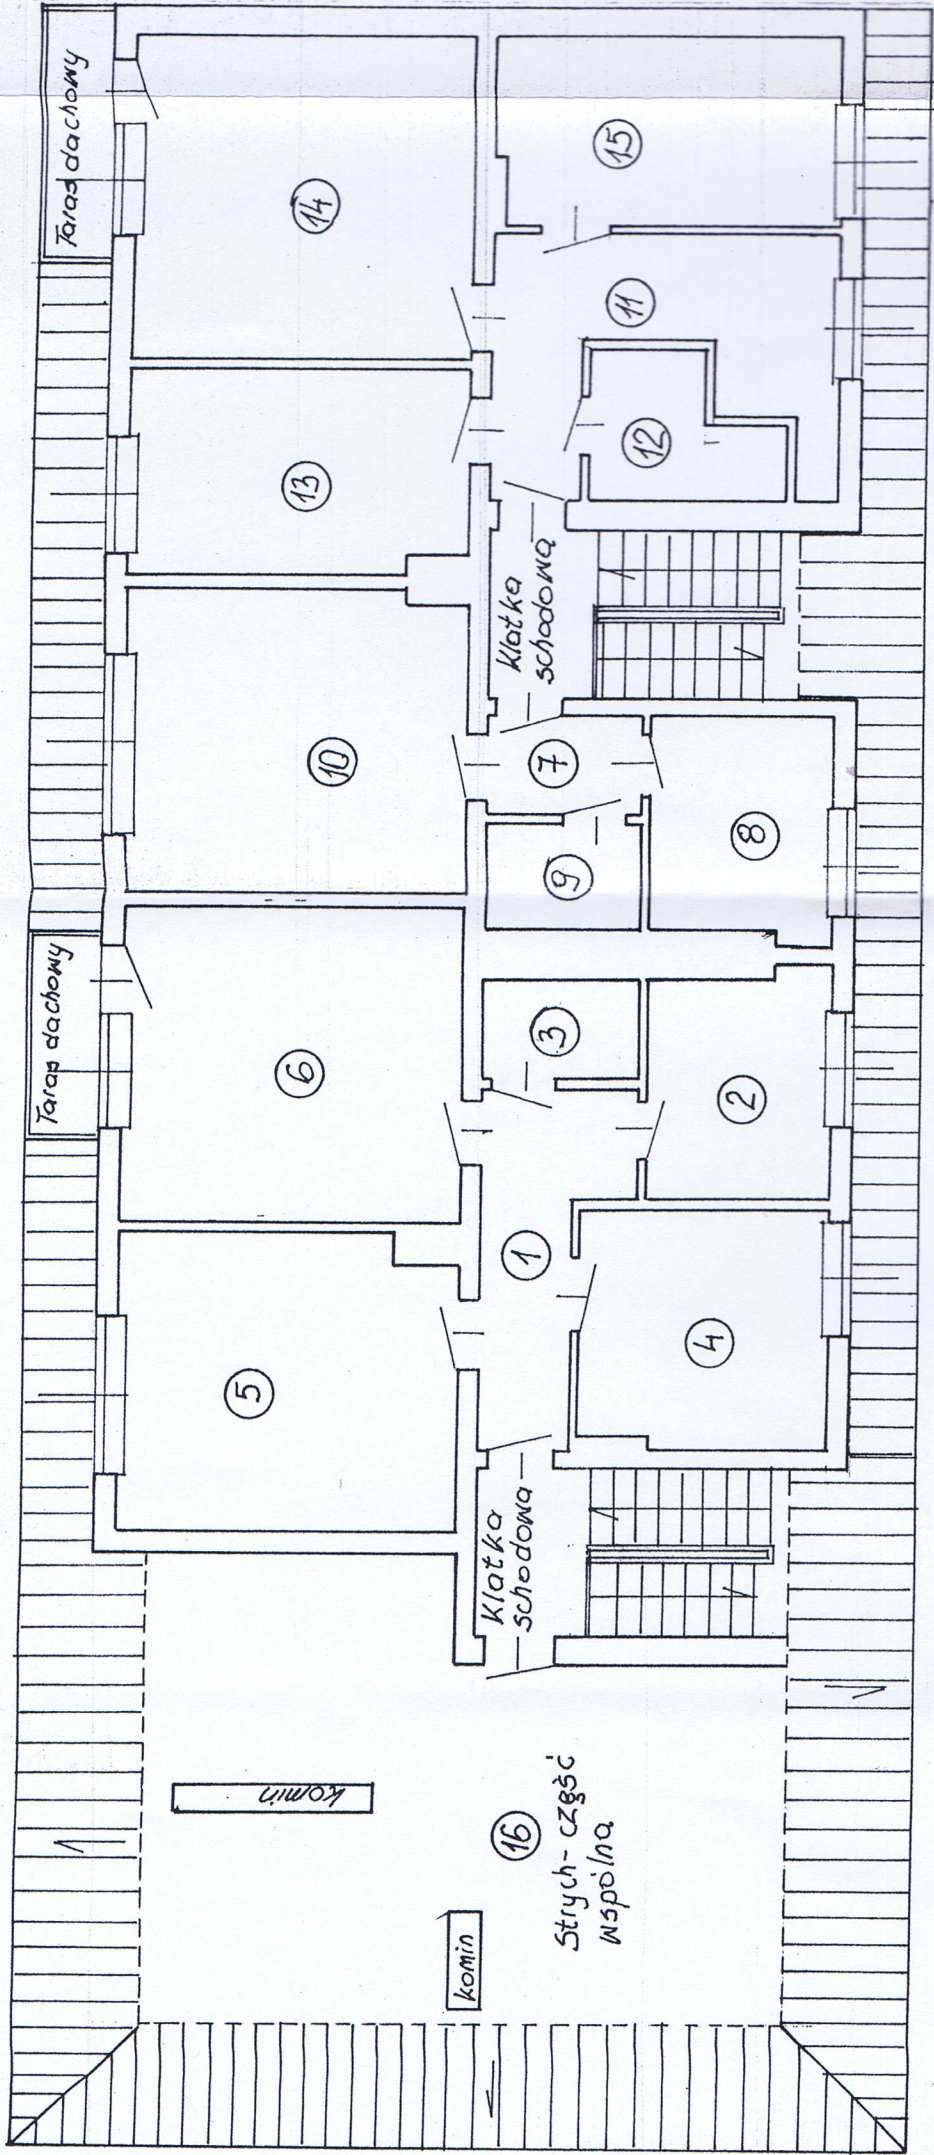

Zestawienie powierzchni – II-gie piętro budynku		
Numer pomieszczenia	Nazwa i przynależność pomieszczenia	Powierzchnia użytkowa w m ²
Lokal mieszkalny ul. Niepodległości 22/7		
1	Przedpokój	63,57 m ²
2	Kuchnia	
3	Łazienka	
4	Pokój	
5	Pokój	
6	Pokój	
Lokal mieszkalny ul. Niepodległości 22/12		
7	Przedpokój	32,24 m ²
8	Kuchnia	
9	Łazienka	
10	Pokój	
Lokal mieszkalny ul. Niepodległości 22/13		
11	Kuchnia z przedpokojem	57,94 m ²
12	Łazienka	
13	Pokój	
14	Pokój	
15	Pokój	