


Rzut parteru budynku mieszkalnego /szkic/  
Lokalizacja : Barlinek ul. Niepodległości 26, działka nr 164 o pow. 342 m<sup>2</sup>

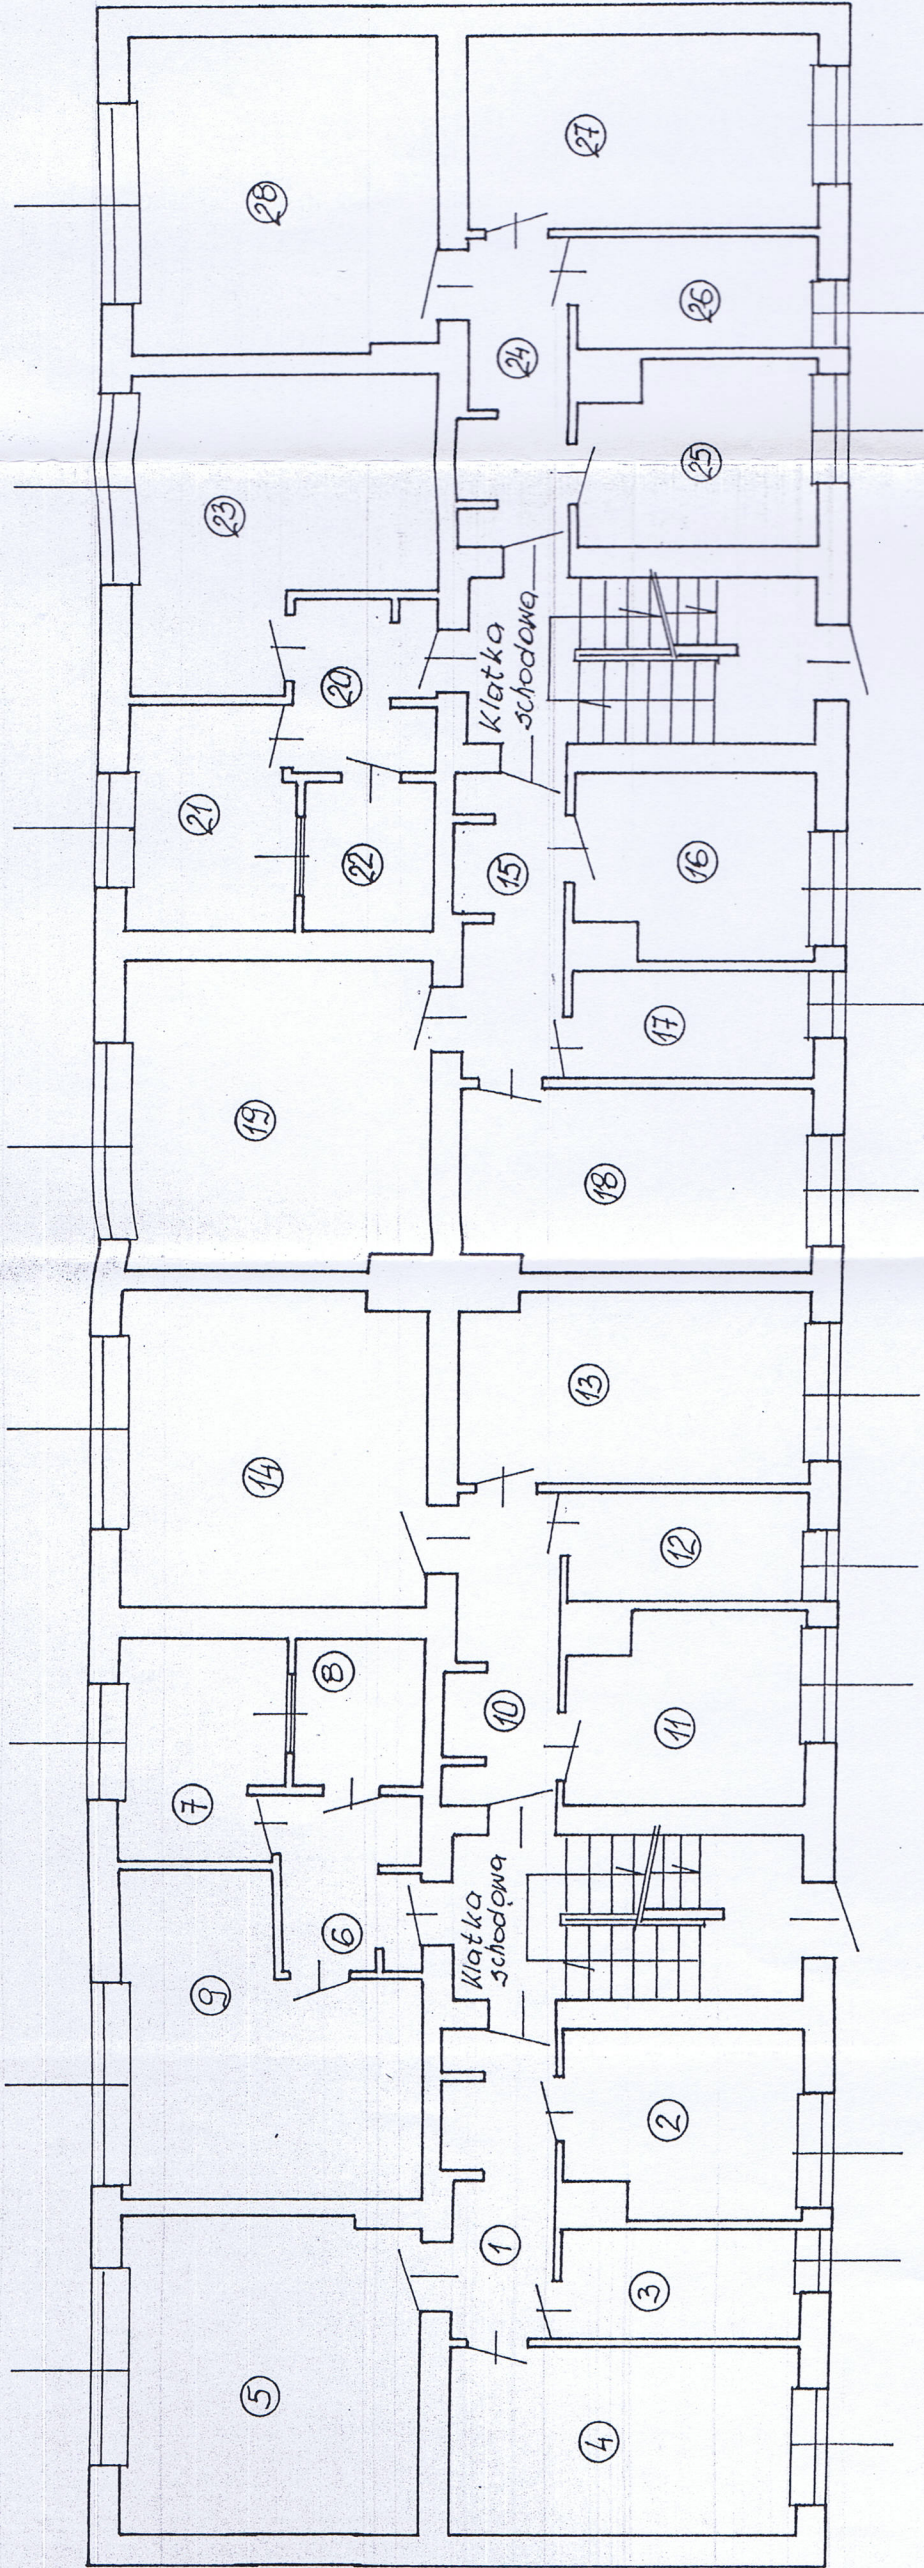

Zestawienie powierzchni – parter budynku		
Numer pomieszczenia	Nazwa i przynależność pomieszczenia	Powierzchnia użytkowa w m <sup>2</sup>
Lokal mieszkalny ul. Niepodległości 26/1		
1	Przedpokój	47,11 m <sup>2</sup>
2	Kuchnia	
3	Łazienka	
4	Pokój	
5	Pokój	
Lokal mieszkalny ul. Niepodległości 26/2		
6	Przedpokój	28,80 m <sup>2</sup>
7	Kuchnia	
8	Łazienka	
9	Pokój	
Lokal mieszkalny ul. Niepodległości 26/3		
10	Przedpokój	47,11 m <sup>2</sup>
11	Kuchnia	
12	Łazienka	
13	Pokój	
14	Pokój	

Lokal mieszkalny ul. Niepodległości 26/10		46,50 m <sup>2</sup>
15	Przedpokój	
16	Kuchnia	
17	Łazienka	
18	Pokój	
19	Pokój	
Lokal mieszkalny ul. Niepodległości 26/11		29,33 m <sup>2</sup>
20	Przedpokój	
21	Kuchnia	
22	Łazienka	
23	Pokój	
Lokal mieszkalny ul. Niepodległości 26/12		46,20 m <sup>2</sup>
24	Przedpokój	
25	Kuchnia	
26	Łazienka	
27	Pokój	

2011 -08- 3 0

ZA ZGODNOŚĆ  
Z ORYGINAŁEM

BARLINECKIE TOWARZYSTWO  
BUDOWNICTWA SPOŁECZNEGO  
Spółka z o.o.  
ul. Szpitalna 4, tel. (095) 7462 348  
74-320 Barlinek  
NIP 597-14-95-751 REGON 811787297

PREZES ZARZĄDU  
Elżbieta Walczyńska