


Rzut parteru budynku mieszkalnego /szkieł/  
Lokalizacja : Barlinek ul. Niepodległości 24, działka nr 162 o pow. 346 m²

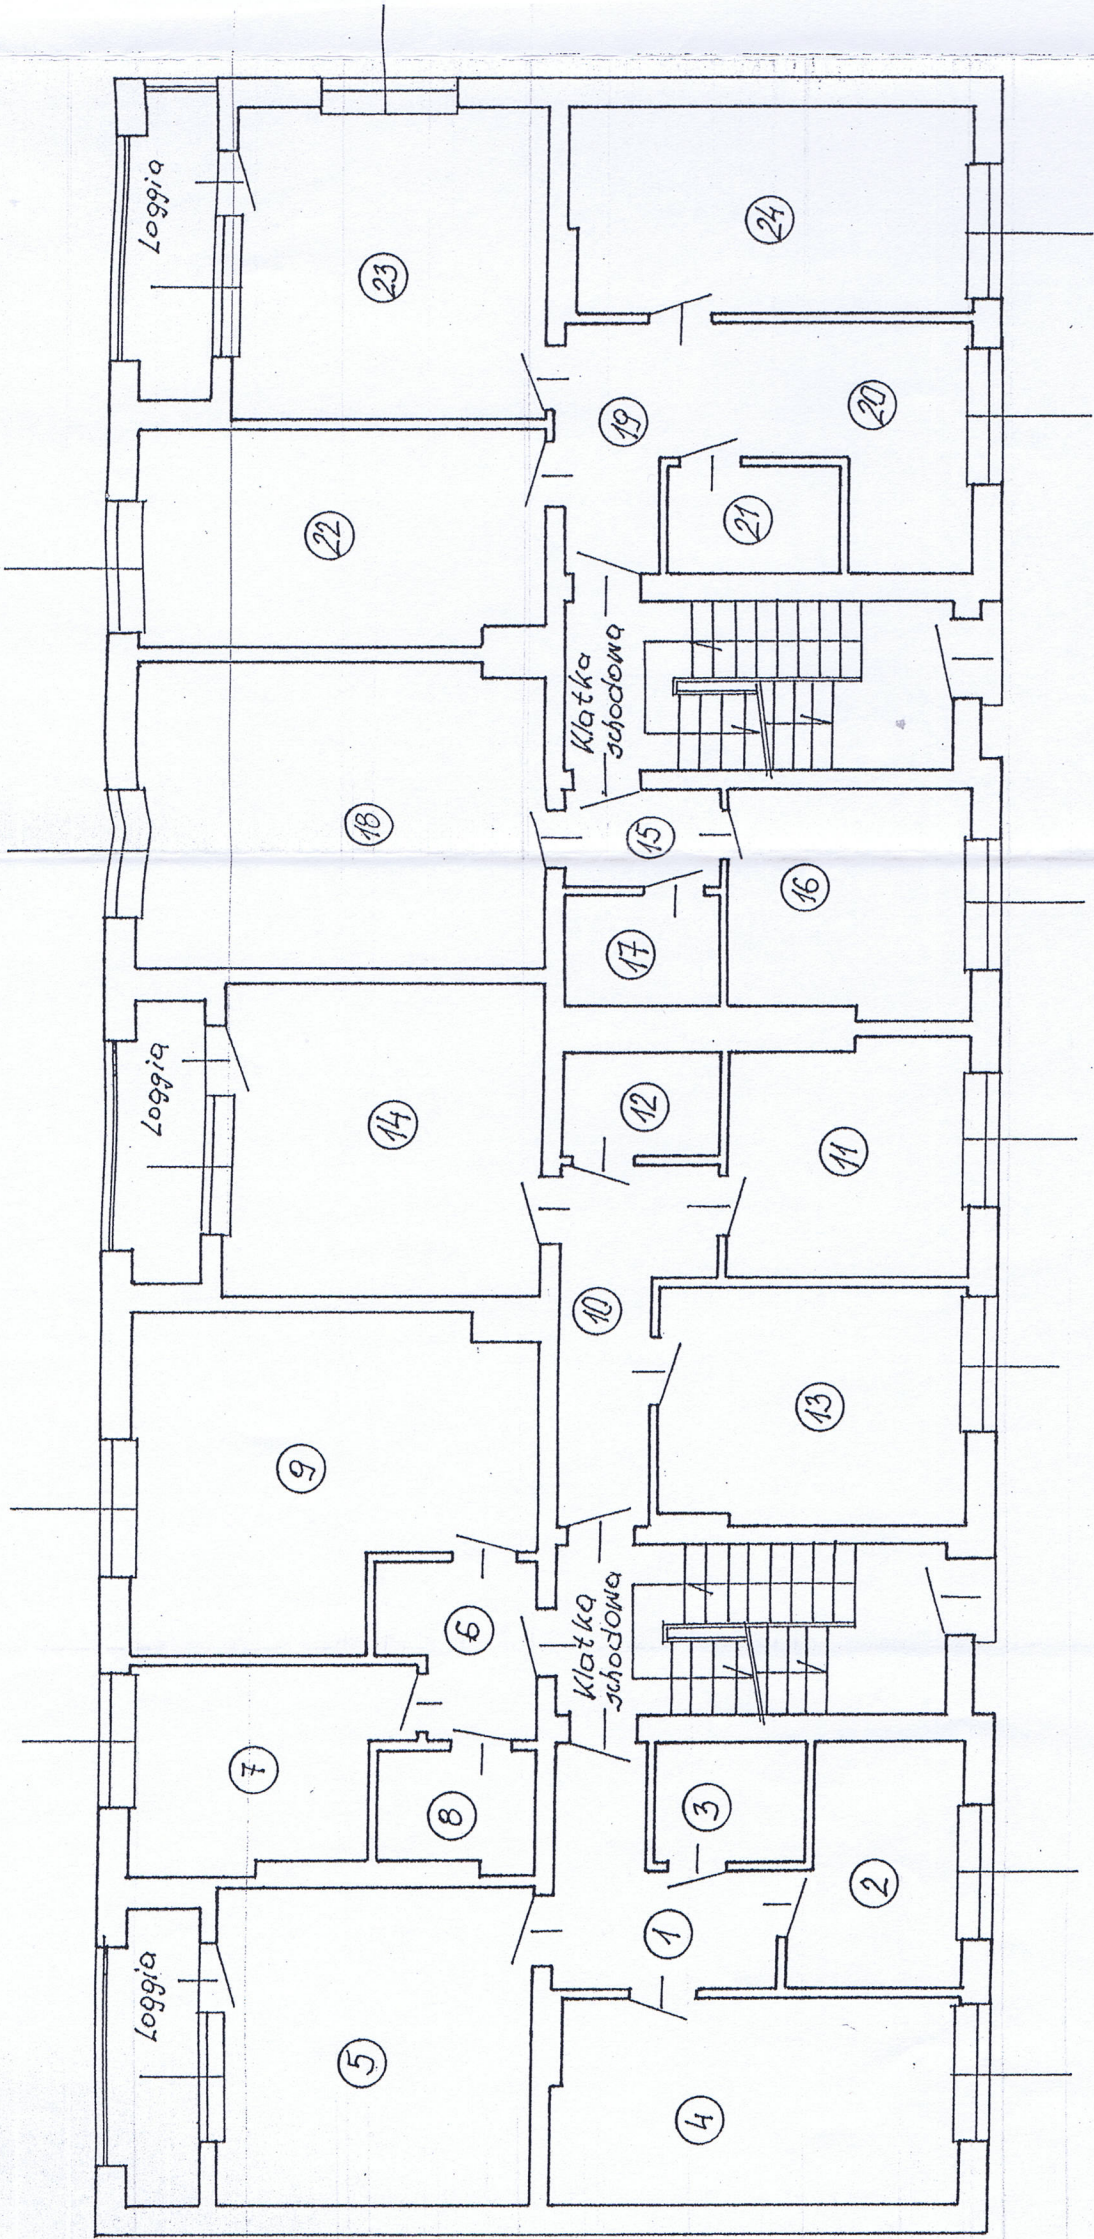

Zestawienie powierzchni – parter budynku		
Numer pomieszczenia	Nazwa i przynależność pomieszczenia	Powierzchnia użytkowa w m <sup>2</sup>
Lokal mieszkalny ul. Niepodległości 24/1		
1	Przedpokój	49,00 m <sup>2</sup>
2	Kuchnia	
3	Łazienka	
4	Pokój	
5	Pokój	
Lokal mieszkalny ul. Niepodległości 24/2		
6	Przedpokój	38,00 m <sup>2</sup>
7	Kuchnia	
8	Łazienka	
9	Pokój	
Lokal mieszkalny ul. Niepodległości 24/3		
10	Przedpokój	50,05 m <sup>2</sup>
11	Kuchnia	
12	Łazienka	
13	Pokój	
14	Pokój	

Lokal mieszkalny ul. Niepodległości 24/8		
15	Przedpokój	38,24 m <sup>2</sup>
16	Kuchnia	
17	Łazienka	
18	Pokój	
Lokal mieszkalny ul. Niepodległości 24/9		
19	Przedpokój	64,20 m <sup>2</sup>
20	Kuchnia	
21	Łazienka	
22	Pokój	
23	Pokój	
24	Pokój	