


Rzut I-go piętra budynku mieszkalnego /szkic/  
Barlinek ul. Niepodległości 22, działka nr 161

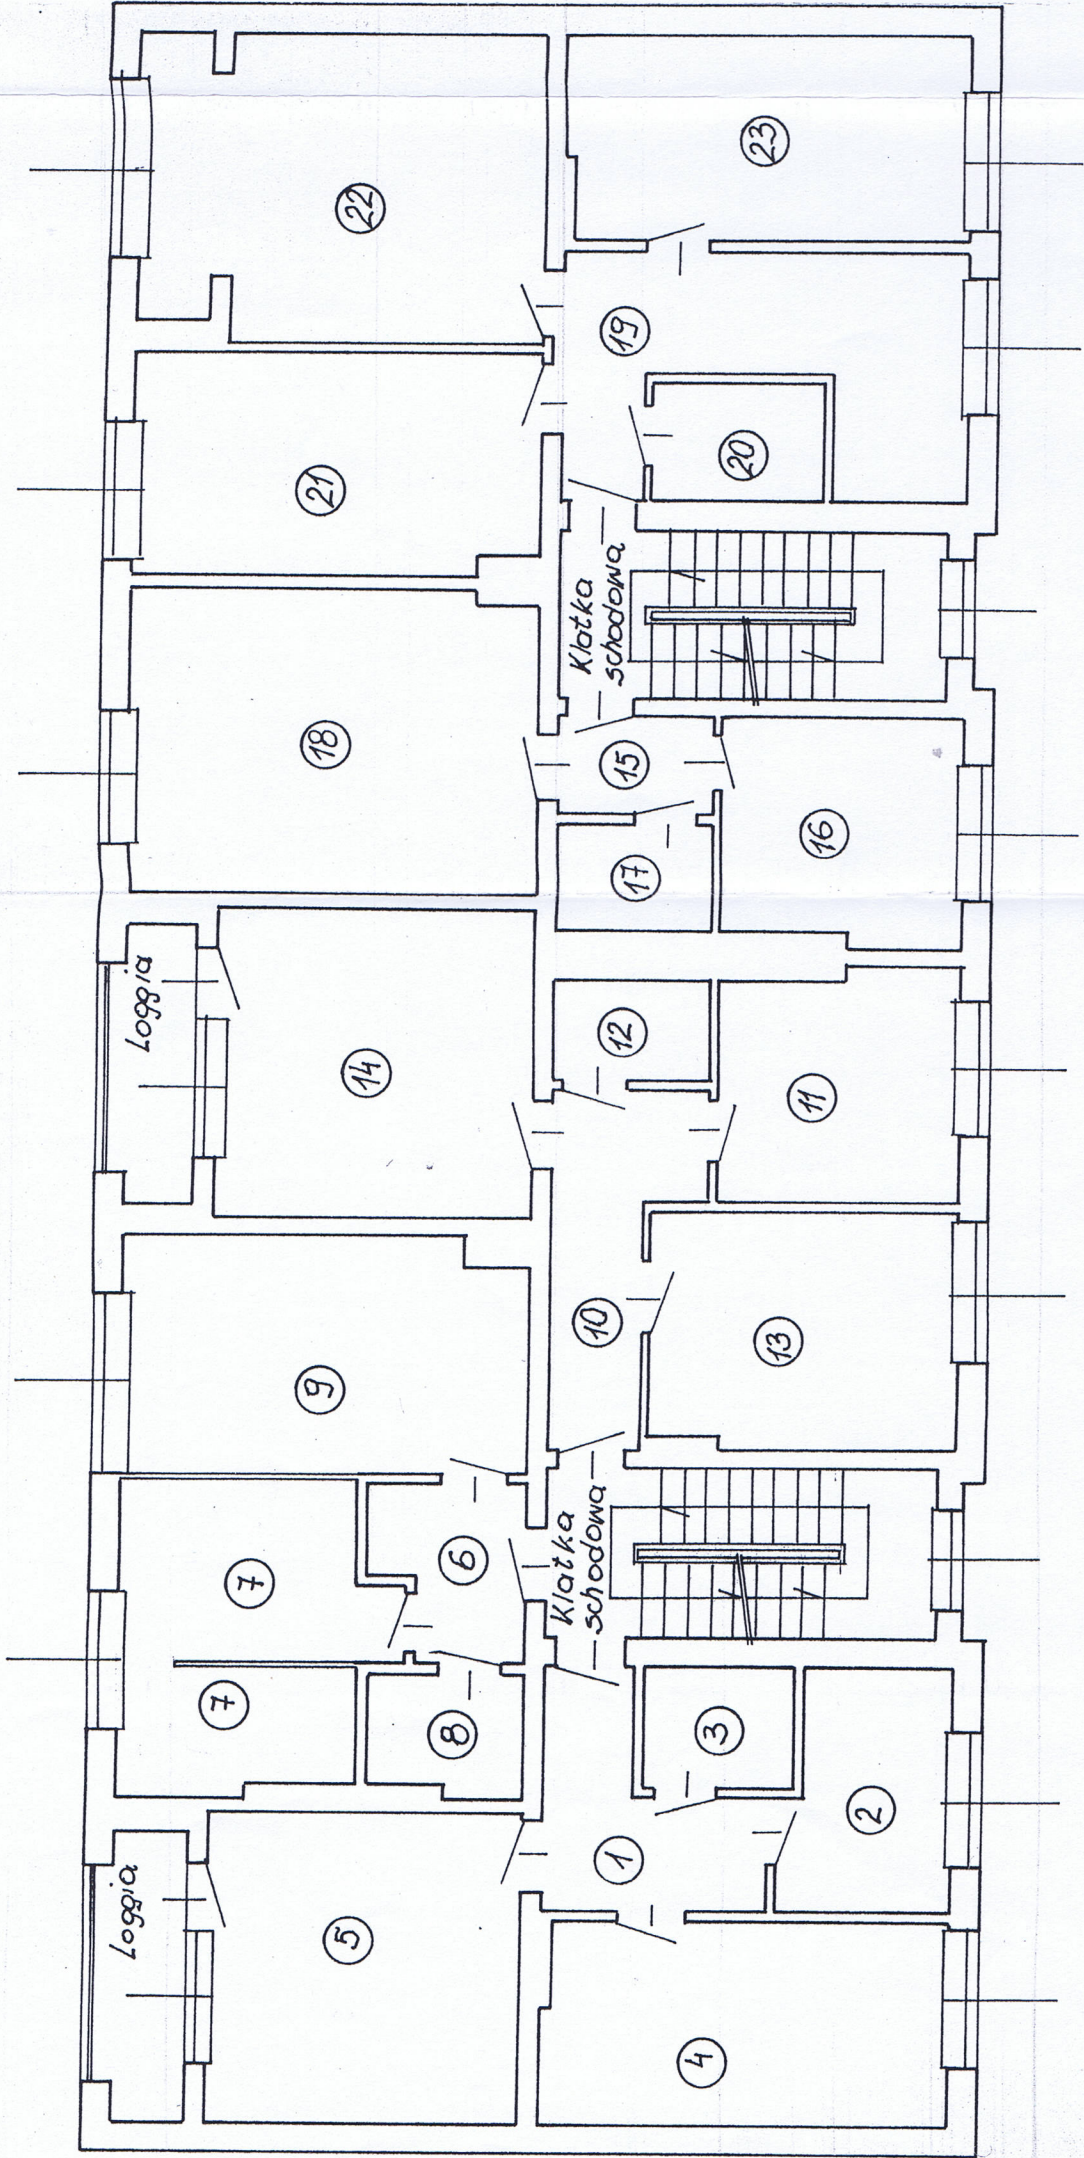

Zestawienie powierzchni – I-sze piętro budynku		
Numer pomieszczenia	Nazwa i przynależność pomieszczenia	Powierzchnia użytkowa w m <sup>2</sup>
Lokal mieszkalny ul. Niepodległości 22/4		
1	Przedpokój	48,90 m <sup>2</sup>
2	Kuchnia	
3	Łazienka	
4	Pokój	
5	Pokój	
Lokal mieszkalny ul. Niepodległości 22/5		
6	Przedpokój	38,00 m <sup>2</sup>
7	Kuchnia	
8	Łazienka	
9	Pokój	
Lokal mieszkalny ul. Niepodległości 26/6		
10	Przedpokój	48,70 m <sup>2</sup>
11	Kuchnia	
12	Łazienka	
13	Pokój	
14	Pokój	

Lokal mieszkalny ul. Niepodległości 22/10		
15	Przedpokój	38,00 m <sup>2</sup>
16	Kuchnia	
17	Łazienka	
18	Pokój	
Lokal mieszkalny ul. Niepodległości 22/11		
19	Kuchnia z przedpokojem	67,00 m <sup>2</sup>
20	Łazienka	
21	Pokój	
22	Pokój	
23	Pokój	

ZA ZGŁ  
Z ORYG