


Rzut II-go piętra budynku mieszkalnego /szkic/  
Barlinek ul. Niepodległości 26, działka nr 164 o pow. 342 m<sup>2</sup>

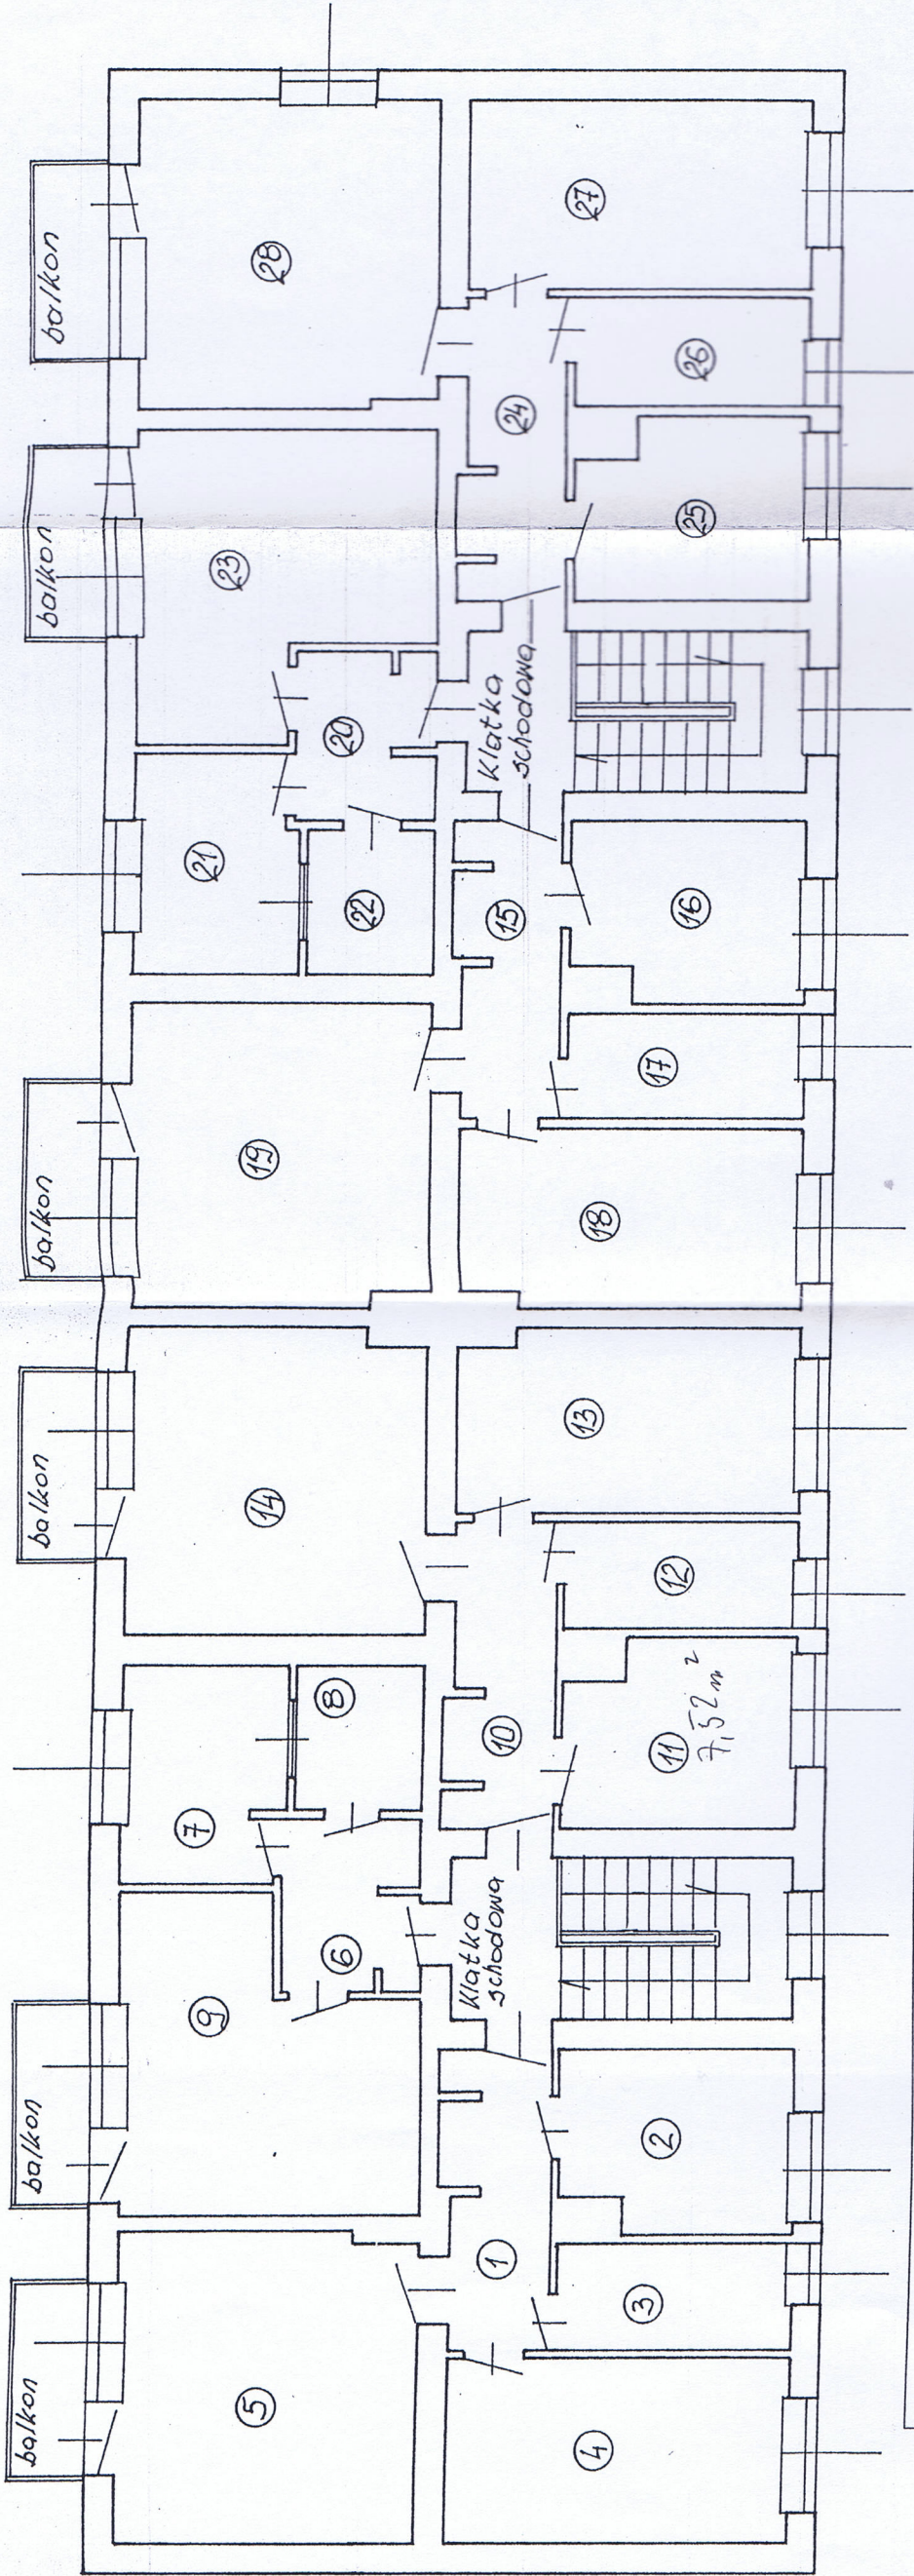

| Zestawienie powierzchni – II-gie piętro budynku |                                     |  |
|---|-------------------------------------|--|
| Numer pomieszczenia                             | Nazwa i przynależność pomieszczenia | Powierzchnia użytkowa w m <sup>2</sup> |
| Lokal mieszkalny ul. Niepodległości 26/7        |                                     |  |
| 1   | Przedpokój                          | 47,11 m <sup>2</sup>                   |
| 2   | Kuchnia                             |  |
| 3   | Łazienka                            |  |
| 4   | Pokój                               |  |
| 5   | Pokój                               |  |
| Lokal mieszkalny ul. Niepodległości 26/8        |                                     |  |
| 6   | Przedpokój                          | 29,33 m <sup>2</sup>                   |
| 7   | Kuchnia                             |  |
| 8   | Łazienka                            |  |
| 9   | Pokój                               |  |
| Lokal mieszkalny ul. Niepodległości 26/9        |                                     |  |
| 10  | Przedpokój                          | 47,11 m <sup>2</sup>                   |
| 11  | Kuchnia                             |  |
| 12  | Łazienka                            |  |
| 13  | Pokój                               |  |
| 14  | Pokój                               |  |
| Lokal mieszkalny ul. Niepodległości 26/16       |                                     |  |
| 15  | Przedpokój                          | 47,11 m <sup>2</sup>                   |
| 16  | Kuchnia                             |  |
| 17  | Łazienka                            |  |
| 18  | Pokój                               |  |
| 19  | Pokój                               |  |

|   |            |  |                      |                              |
|---|------------|--|----------------------|------------------------------|
| Lokal mieszkalny ul. Niepodległości 26/17 |            |  | 29,33 m <sup>2</sup> | BAR<br>BUD<br>ul. S<br>ul. P |
| 20  | Przedpokój |  |                      |                              |
| 21  | Kuchnia    |  |                      |                              |
| 22  | Łazienka   |  |                      |                              |
| 23  | Pokój      |  |                      |                              |
| Lokal mieszkalny ul. Niepodległości 26/18 |            |  | 47,11 m <sup>2</sup> |                              |
| 24  | Przedpokój |  |                      |                              |
| 25  | Kuchnia    |  |                      |                              |
| 26  | Łazienka   |  |                      |                              |
| 27  | Pokój      |  |                      |                              |
| 28  | Pokój      |  |                      |                              |

lok. 1.  
Opisujej.