


Rzut II-go piętra budynku mieszkalnego /szkieł/
 Barlinek ul. Niepodległości 24, działka nr 162 o pow. 346 m²

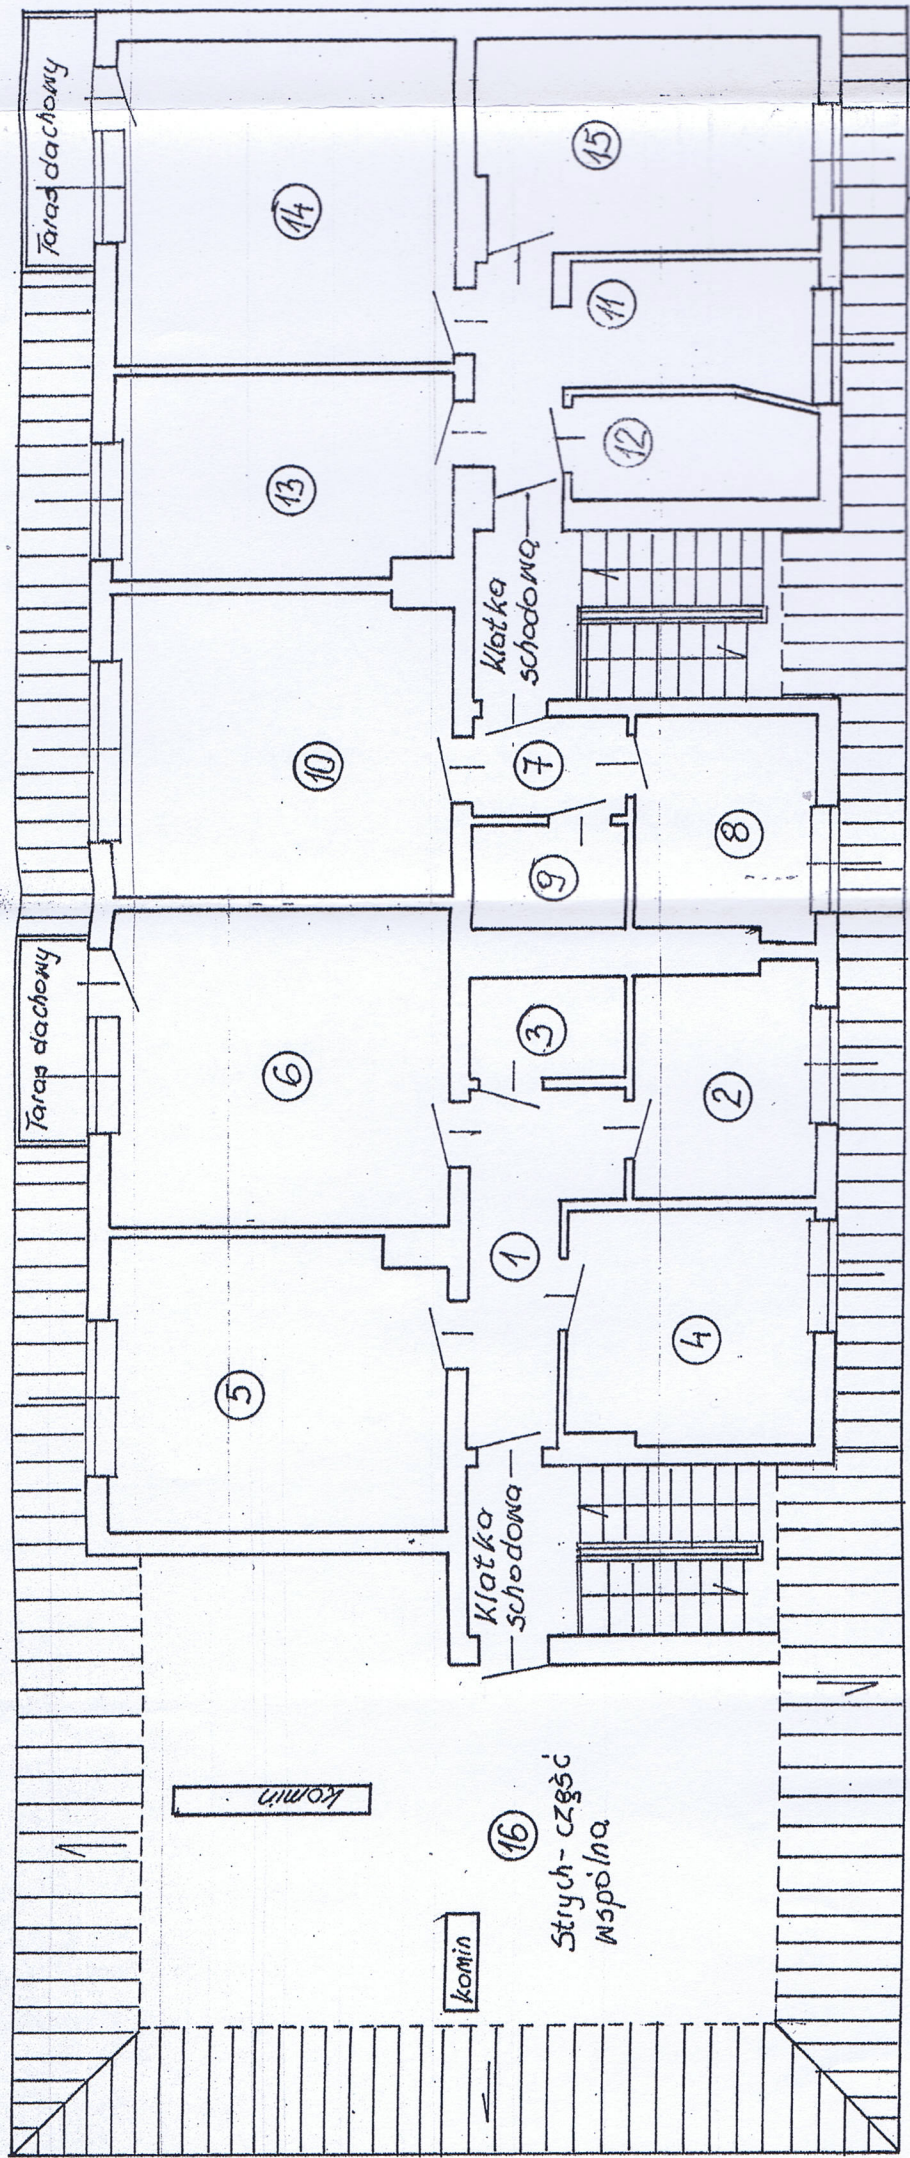

Zestawienie powierzchni – II-gie piętro budynku		
Numer pomieszczenia	Nazwa i przynależność pomieszczenia	Powierzchnia użytkowa w m ²
Lokal mieszkalny ul. Niepodległości 24/7		
1	Przedpokój	65,20 m ²
2	Kuchnia	
3	Łazienka	
4	Pokój	
5	Pokój	
6	Pokój	
Lokal mieszkalny ul. Niepodległości 24/12		
7	Przedpokój	31,39 m ²
8	Kuchnia	
9	Łazienka	
10	Pokój	
Lokal mieszkalny ul. Niepodległości 24/13		
11	Kuchnia z przedpokojem	56,50 m ²
12	Łazienka	
13	Pokój	
14	Pokój	
15	Pokój	