


Województwo: zachodniopomorskie  
 Powiat: myśliborski  
 Jednostka: 32 100 1 4, Barlinek - miasto  
 Obręb ewidencyjny: 0002, Barlinek  
 KRS 014.002-495/2010

ZAKŁAD GUSLUG  
 Geodezyjno-Kartograficzny  
 Henryk Kądziołka  
 ul. Górska 10, 74-320 Barlinek  
 tel. 0157404105, 74-320 18  
 NIP 587.106.33-07

# PROJEKT PODZIAKU działka nr 118/18 s. 3544230411 skala 1:500

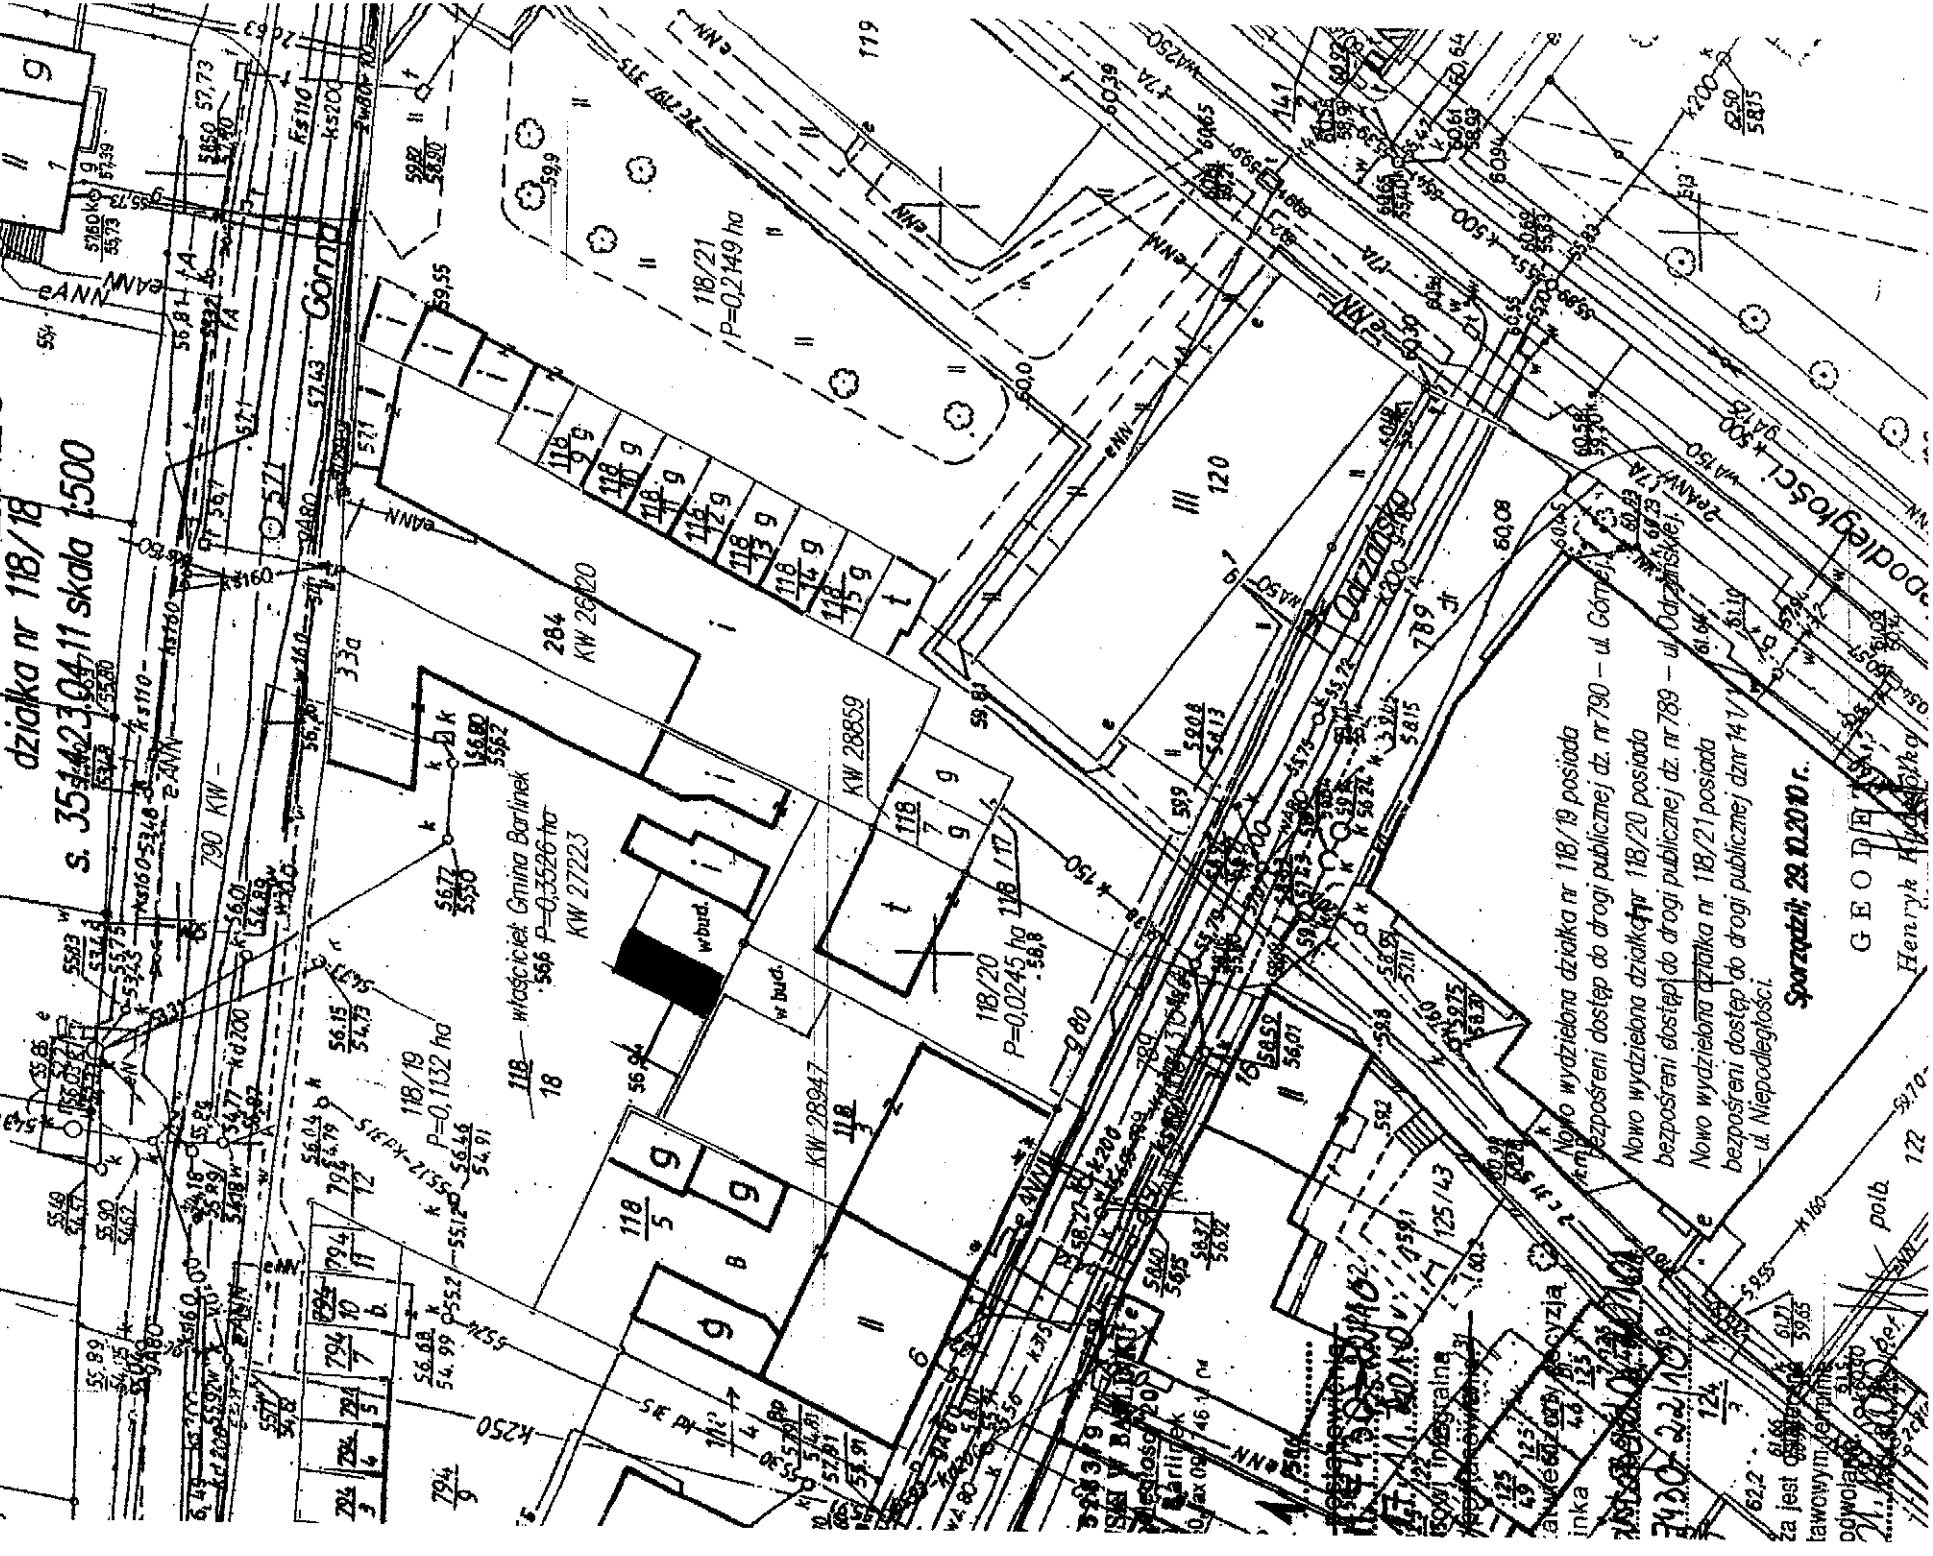

Nowo wydzielona działka nr 118/19 posiada bezpośredni dostęp do drogi publicznej dz. nr 790 - ul. Górska.

Nowo wydzielona działka nr 118/20 posiada bezpośredni dostęp do drogi publicznej dz. nr 789 - ul. Odwadowskiej.

Nowo wydzielona działka nr 118/21 posiada bezpośredni dostęp do drogi publicznej dz. nr 141 - ul. Niepodległości.

Sporządził: 28.12.2010 r.

GEOD. Henryk Kądziołka

za jest...  
 tawowym...  
 odwołano...  
 polb. 122