

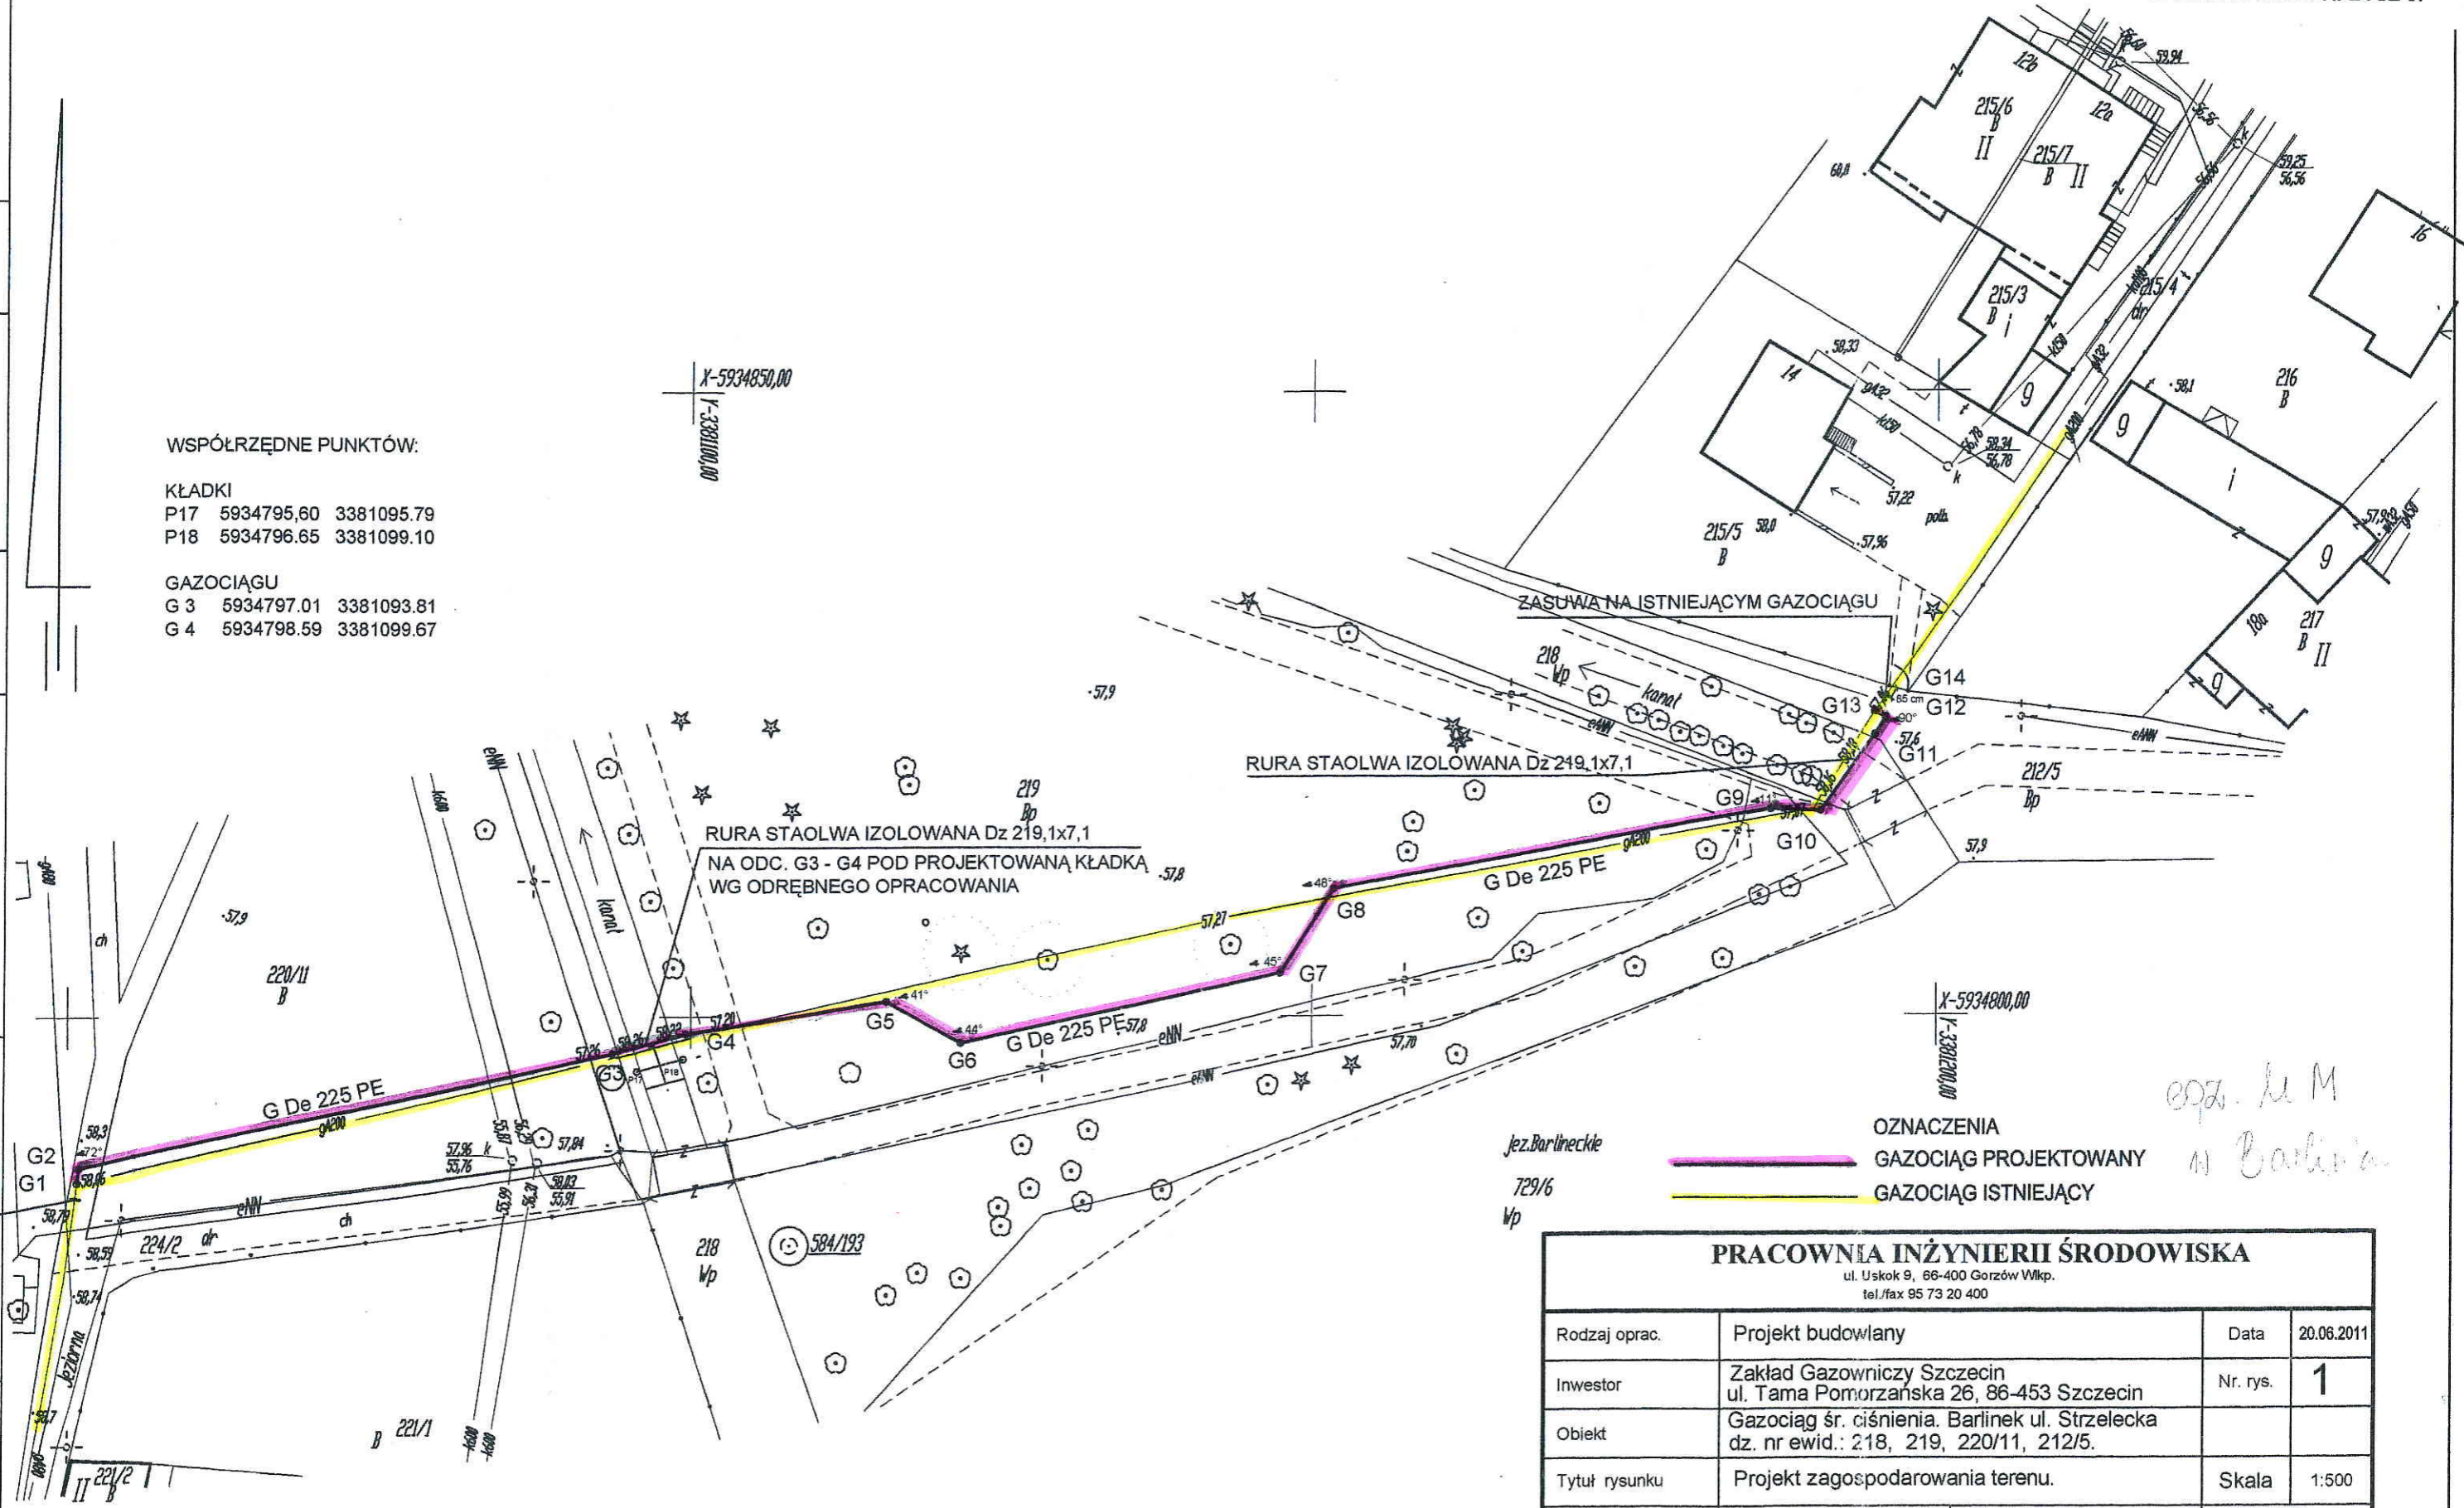
WSPÓŁRZĘDNE PUNKTÓW:

KŁADKI



P17 5934795.60 3381095.79  
P18 5934796.65 3381099.10

GAZOCIĄGU

G 3 5934797.01 3381093.81  
G 4 5934798.59 3381099.67



Jez. Barlineckie  
729/6  
Wp

OZNACZENIA  
 GAZOCIĄG PROJEKTOWANY  
 GAZOCIĄG ISTNIEJĄCY

*oprac. M  
w Barlinku*

**PRACOWNIA INŻYNIERII ŚRODOWISKA**

ul. Uskok 9, 66-400 Gorzów Wlkp.  
tel./fax 95 73 20 400

Rodzaj oprac.	Projekt budowlany	Data	20.06.2011
Inwestor	Zakład Gazowniczy Szczecin ul. Tama Pomorzańska 26, 86-453 Szczecin	Nr. rys.	<b>1</b>
Obiekt	Gazociąg śr. ciśnienia. Barlinek ul. Strzelecka dz. nr ewid.: 218, 219, 220/11, 212/5.		
Tytuł rysunku	Projekt zagospodarowania terenu.	Skala	1:500
Projektant	inż. Teresa Domaradzka	Upr. bud. specjalność instalacje i sieć sanitarna w zakresie pełnym Nr LBS/0009/PWOS09	<i>Domaradzka</i> podpis
Sprawdzający	inż. Regina Rogoza	Upr. bud. specjalność instalacje i sieci sanitarne w zakresie pełnym Nr 41/82/Gw	<i>Rogoza</i> podpis