


**Załącznik graficzny**  
do uchwały nr XXIV/319/2012  
Rady Miejskiej w Barlinku  
z dnia 28 czerwca 2012 r.

Województwo: zachodniopomorskie  
Powiat: myśliborski  
Jedewid.: 321001 4, Barlinek – miasto  
Obwód ewidencyjny: 0002, Barlinek  
KERG 014.002-495/2010

# PROJEKT PODZIAKU

działka nr 118/18  
s. 351423.0411 skala 1:500

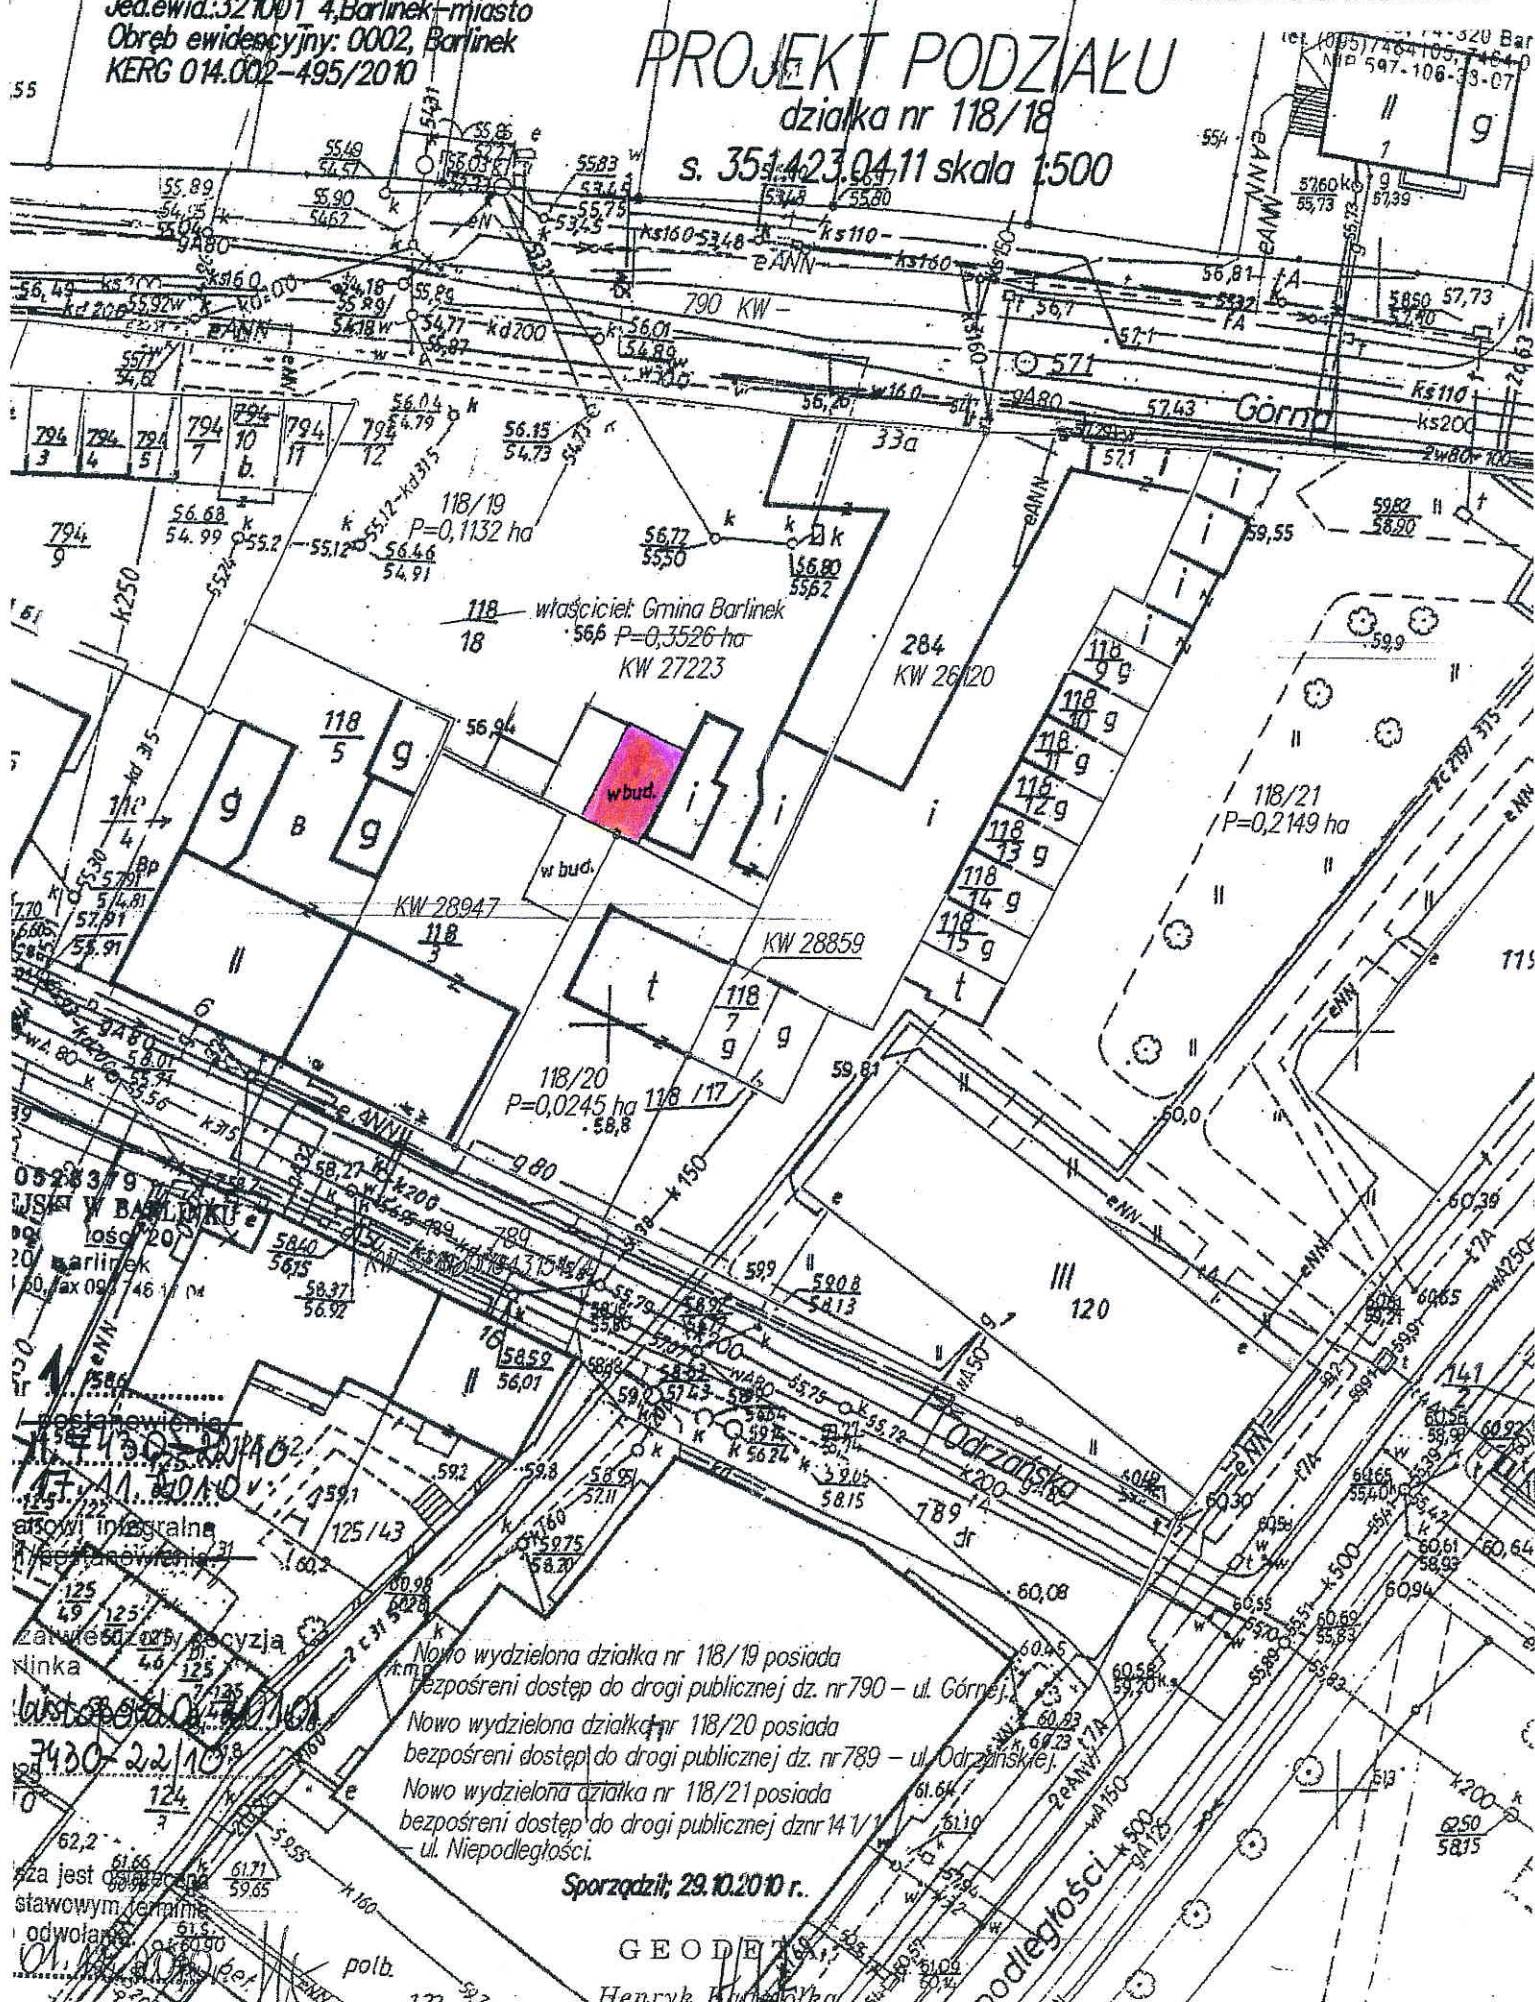

Nowo wydzielona działka nr 118/19 posiada bezpośredni dostęp do drogi publicznej dz. nr 790 – ul. Górnej.

Nowo wydzielona działka nr 118/20 posiada bezpośredni dostęp do drogi publicznej dz. nr 789 – ul. Odrzańskiej.

Nowo wydzielona działka nr 118/21 posiada bezpośredni dostęp do drogi publicznej dz. nr 141/1 – ul. Niepodległości.

Sporządził: 29.10.2010 r.

GEODETA  
Henryk Kuczyński

0523379  
MIASTO W BARLINKU  
ul. Kościelna 20  
07-600 Barlinek  
tel. fax 094 746 1 04

reprezentacja  
mgr inż. Andrzej Kuczyński  
ul. Kościelna 20  
07-600 Barlinek  
tel. fax 094 746 1 04

zaświadczenie  
zawieszenie  
linka

listy  
3430-22/108

za jest  
stawowym  
odwołanie

polb.  
122