

Załącznik graficzny
do uchwały nr XXIV/325/2012
Rady Miejskiej w Barlinku
z dnia 28 czerwca 2012 r.

1-1153/2007

WSTĘPNY PROJEKT PODZIAŁU


decyzja: 321001/4, Barlink

Barlinek

14212342

071/1, 705/1, 696/1,

się na pas drogowy
innych przyległym działką.

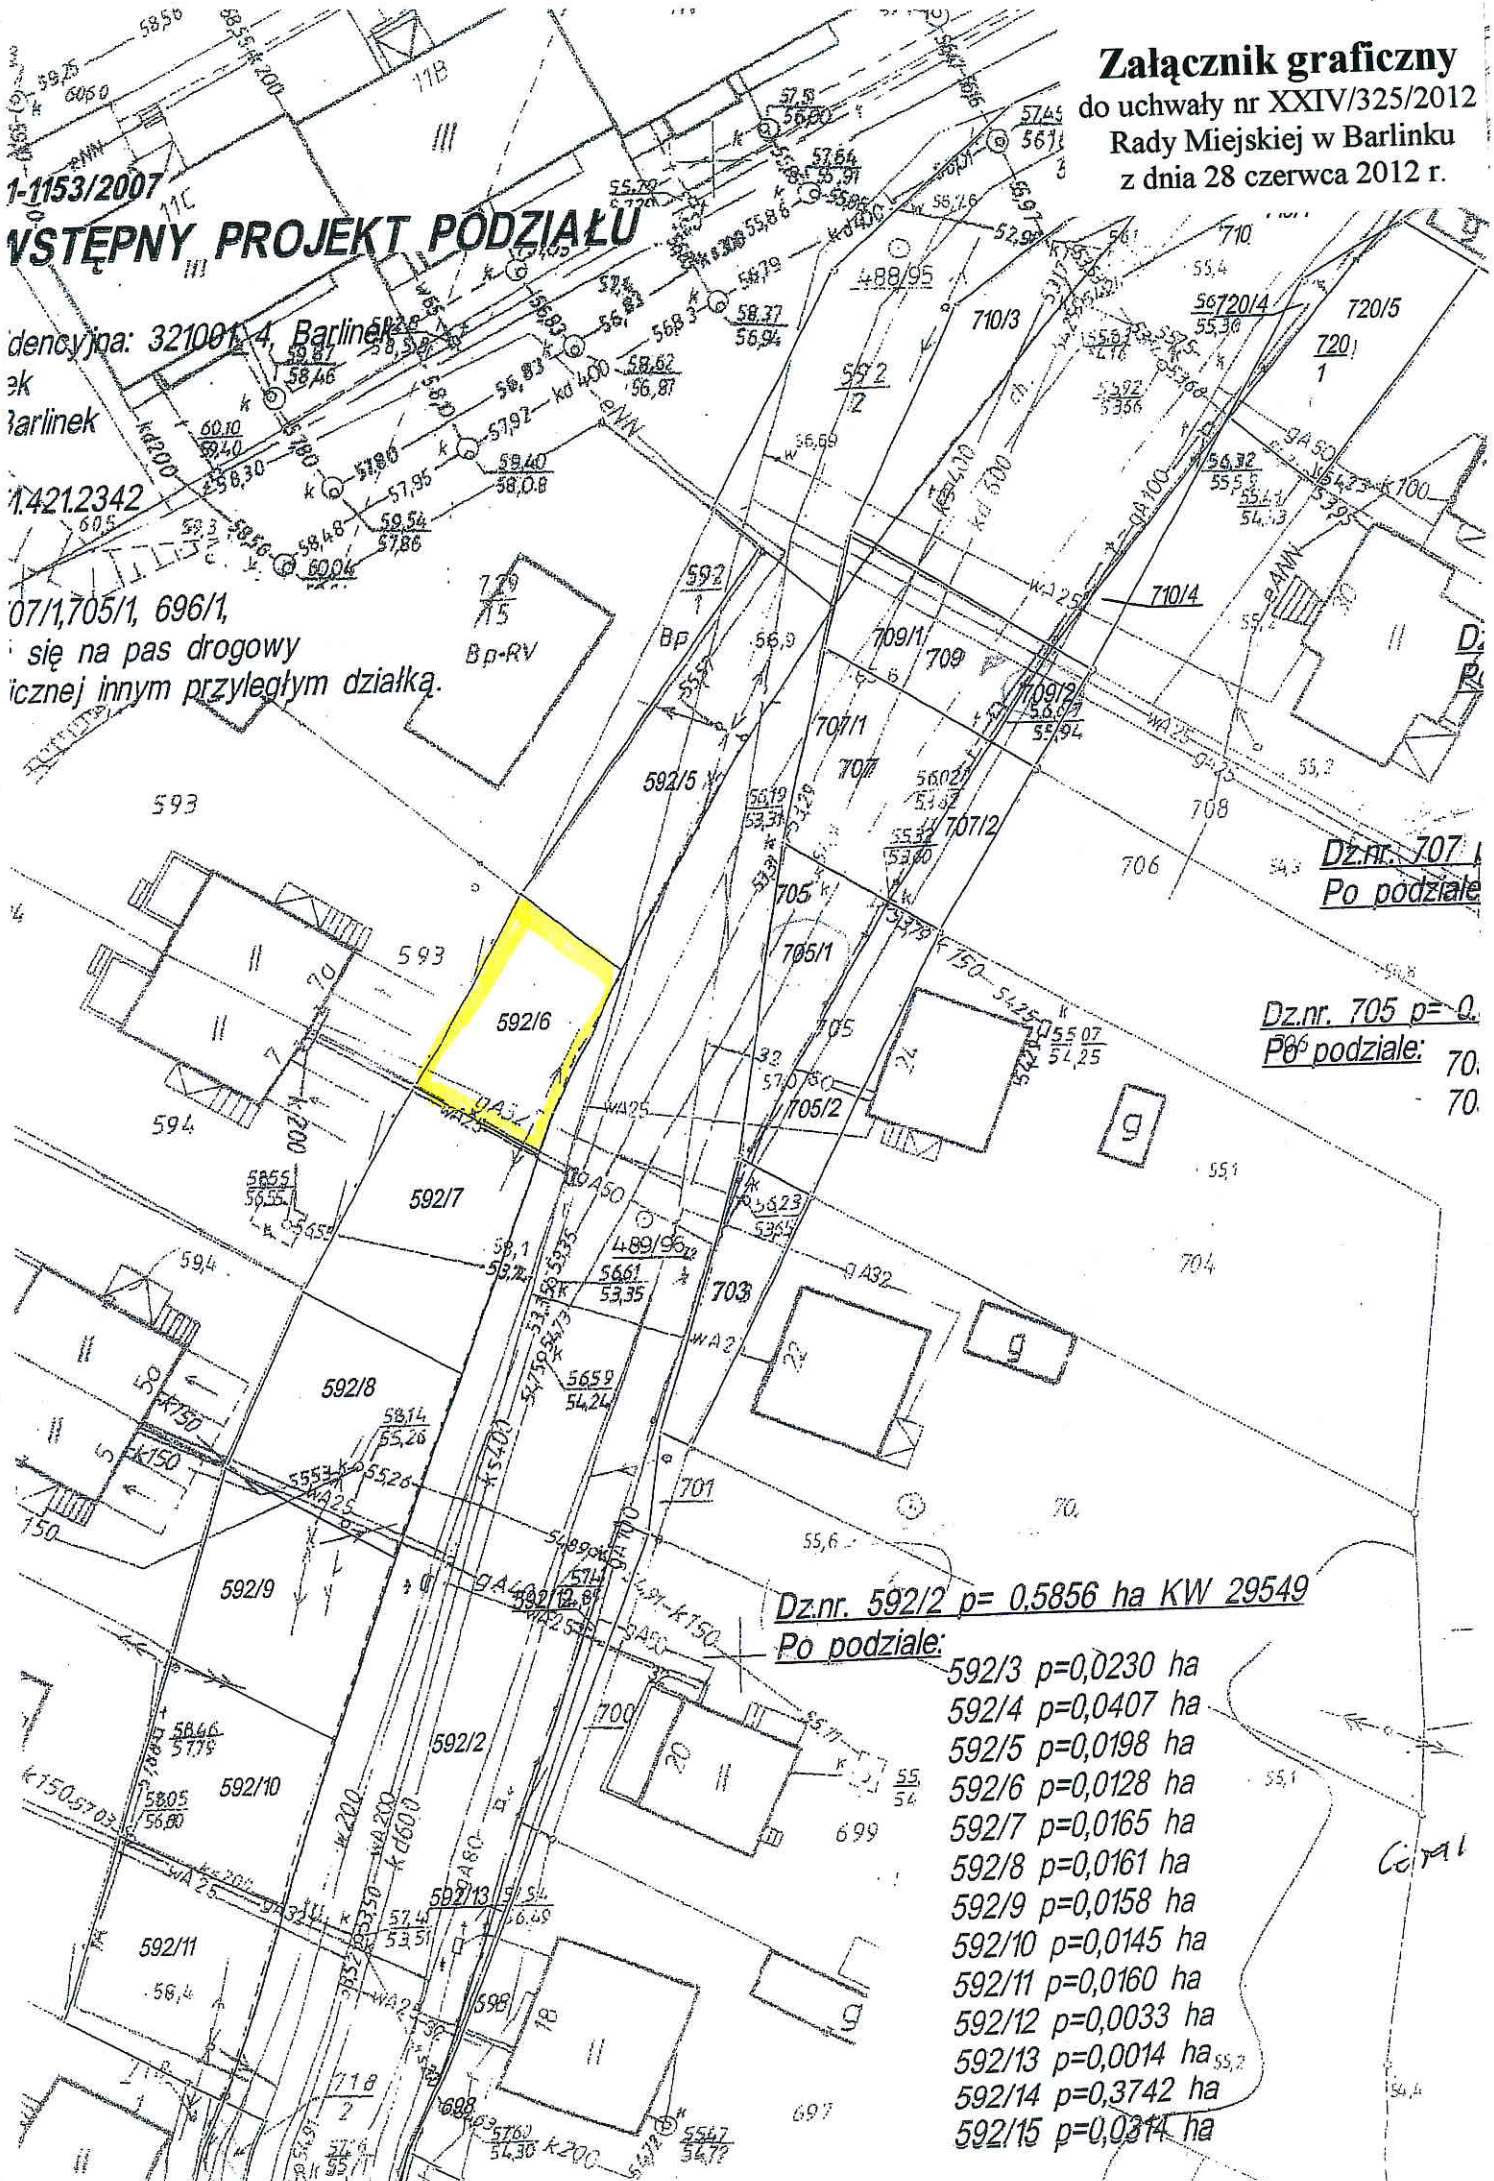

Dz.nr. 707
Po podziale

Dz.nr. 705 p=0.
P6 podziale: 70.
70.

Dz.nr. 592/2 p= 0,5856 ha KW 29549
Po podziale:

- 592/3 p=0,0230 ha
- 592/4 p=0,0407 ha
- 592/5 p=0,0198 ha
- 592/6 p=0,0128 ha
- 592/7 p=0,0165 ha
- 592/8 p=0,0161 ha
- 592/9 p=0,0158 ha
- 592/10 p=0,0145 ha
- 592/11 p=0,0160 ha
- 592/12 p=0,0033 ha
- 592/13 p=0,0014 ha
- 592/14 p=0,3742 ha
- 592/15 p=0,0314 ha