


**Załącznik graficzny**  
do uchwały nr XXIV/329/2012  
Rady Miejskiej w Barlinku  
z dnia 28 czerwca 2012 r.

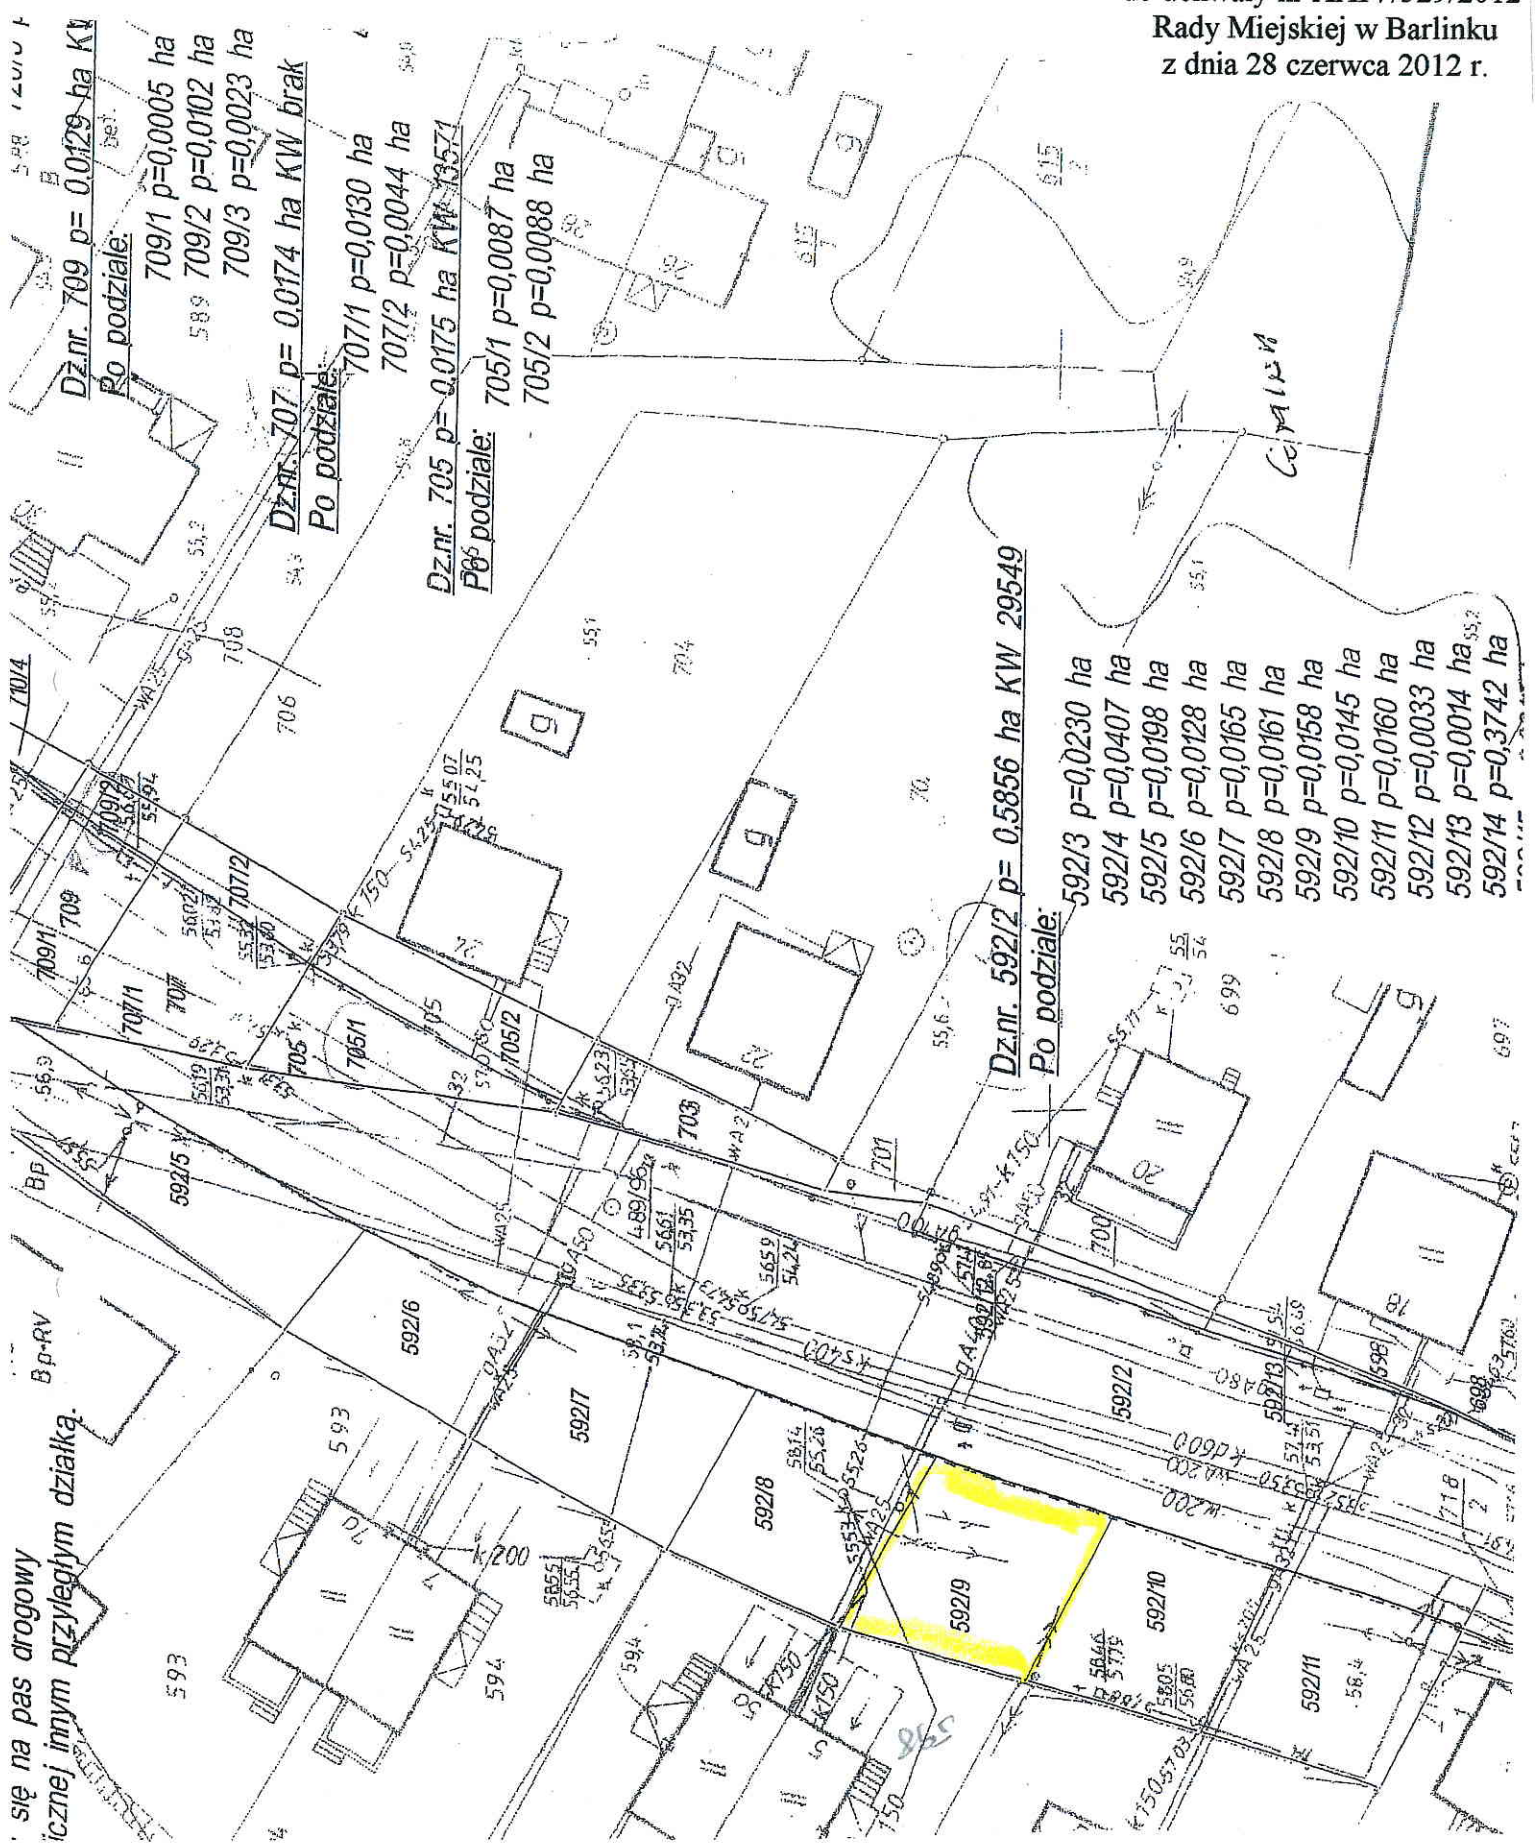

się na pas drogowy  
iczej innym przyległym działką.

**Dz.nr. 709 p= 0,0129 ha KW**  
**Po podziale:**  
709/1 p=0,0005 ha  
589 709/2 p=0,0102 ha  
709/3 p=0,0023 ha

**Dz.nr. 707 p= 0,0174 ha KW brak**  
**Po podziale:**  
707/1 p=0,0130 ha  
707/2 p=0,0044 ha

**Dz.nr. 705 p= 0,0175 ha KW 13571**  
**Po podziale:**  
705/1 p=0,0087 ha  
705/2 p=0,0088 ha

**Dz.nr. 592/2 p= 0,5856 ha KW 29549**  
**Po podziale:**  
592/3 p=0,0230 ha  
592/4 p=0,0407 ha  
592/5 p=0,0198 ha  
592/6 p=0,0128 ha  
592/7 p=0,0165 ha  
592/8 p=0,0161 ha  
592/9 p=0,0158 ha  
592/10 p=0,0145 ha  
592/11 p=0,0160 ha  
592/12 p=0,0033 ha  
592/13 p=0,0014 ha  
592/14 p=0,3742 ha

