


Załącznik graficzny
do uchwały nr XXIX/380/2012
Rady Miejskiej w Barlinku
z dnia 27 września 2012 r.

Województwo: zachodniopomorskie
Powiat: myśliborski
Jed.ewid.:321001 4,Barlinek-miasto
Obręb ewidencyjny: 0002, Barlinek
KERG 014.002-495/2010

PROJEKT PODZIAKU
działka nr 118/18
s. 351423.0411 skala 1:500

AKLA...
yino-Kartografic...
ryrk Kadziolka
ul. Grodzka 10, 74-320 Barl...
tel. (0045) 7464105, 7464108
NIP 547-106-33-07

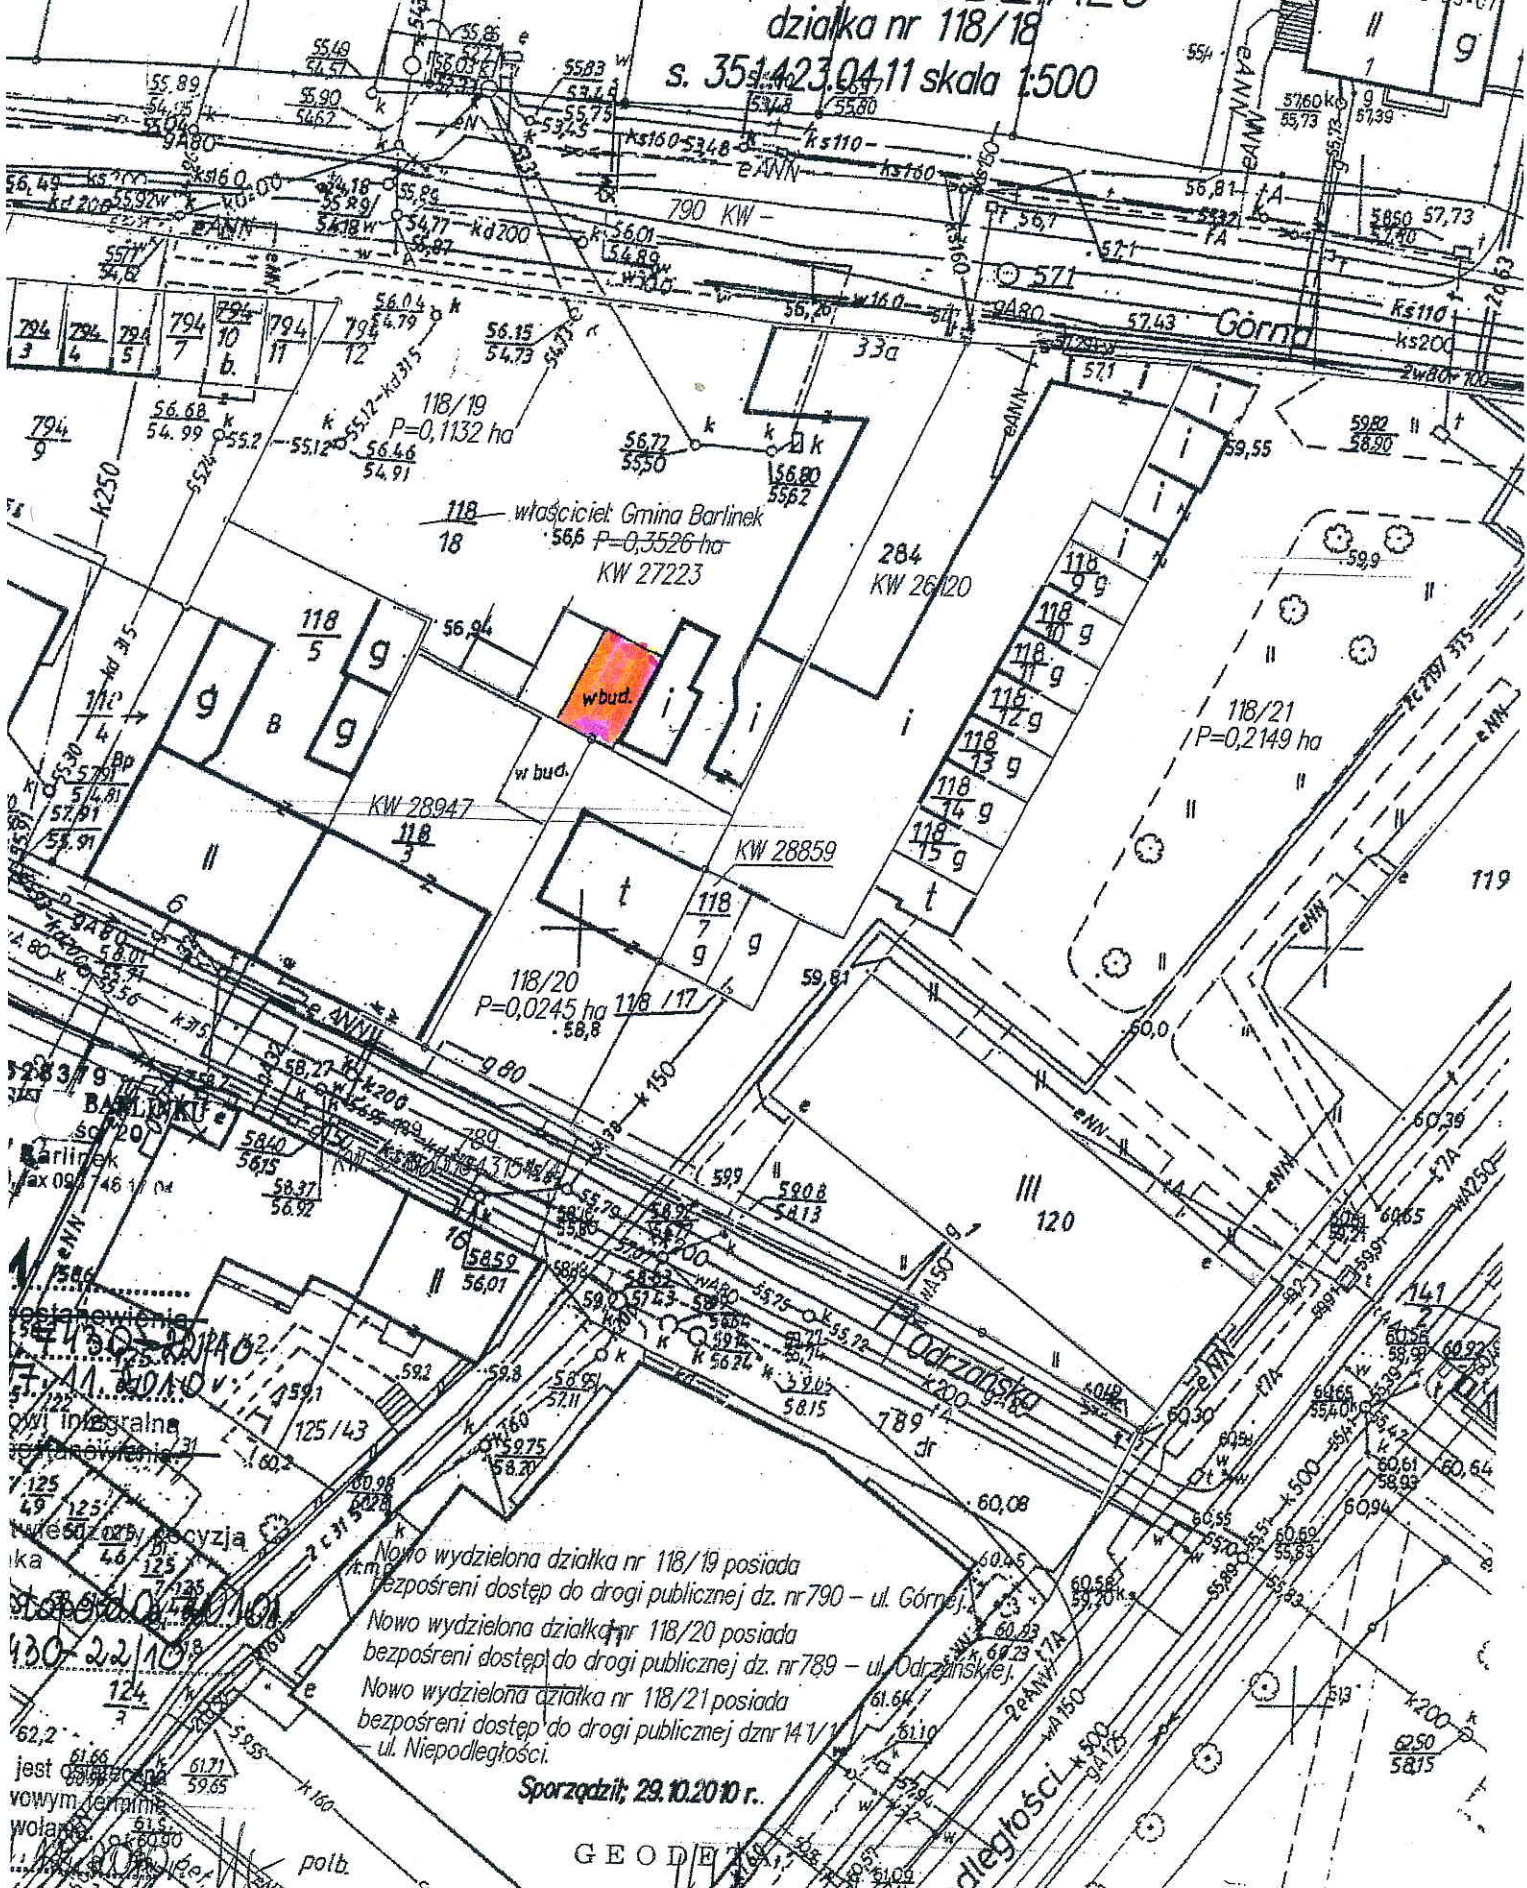

Nowo wydzielona działka nr 118/19 posiada
bezpośredni dostęp do drogi publicznej dz. nr 790 – ul. Górną,
Nowo wydzielona działka nr 118/20 posiada
bezpośredni dostęp do drogi publicznej dz. nr 789 – ul. Odzanińskiej,
Nowo wydzielona działka nr 118/21 posiada
bezpośredni dostęp do drogi publicznej dz. nr 141/1 –
ul. Niepodległości.

Sporządził: 29.10.2010 r.

GEODETA