


**Wyrys z mapy ewidencyjnej**

Skala 1:1 000

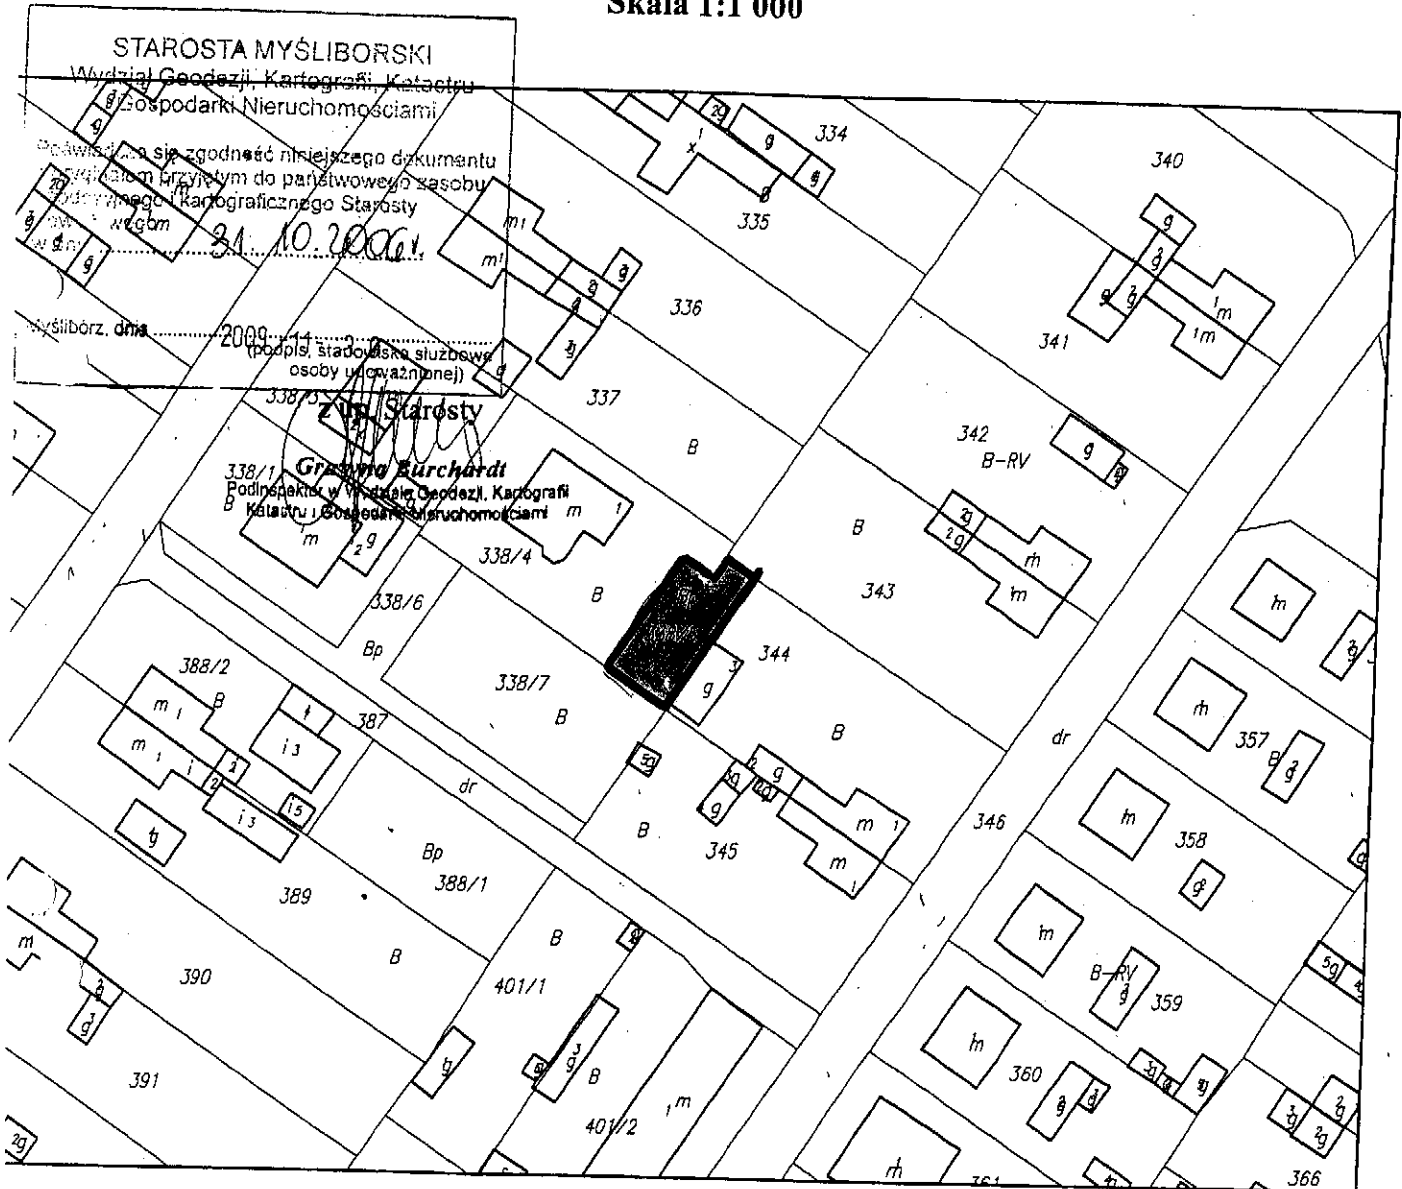

Adnotacje

Wykonał Dorota Brzostowska

**PODINSPEKTOR**  
w Wydziale Geodezji, Kartografii,  
Katastru i Gospodarki Nieruchomościami

*Inż. Dorota Brzostowska*

dn. 30-11-2009 r.



Dokument niniejszy jest przeznaczony do  
dokonania wpisu w księdze wieczystej

*Grażyna Burchardt*  
z up. Starosty  
**Grażyna Burchardt**  
podpis  
Podinspektor w Wydziale Geodezji, Kartografii  
Katastru i Gospodarki Nieruchomościami