


Załącznik graficzny
do uchwały nr XXXII/424/2012
Rady Miejskiej w Barlinku
z dnia 29 listopada 2012 r.

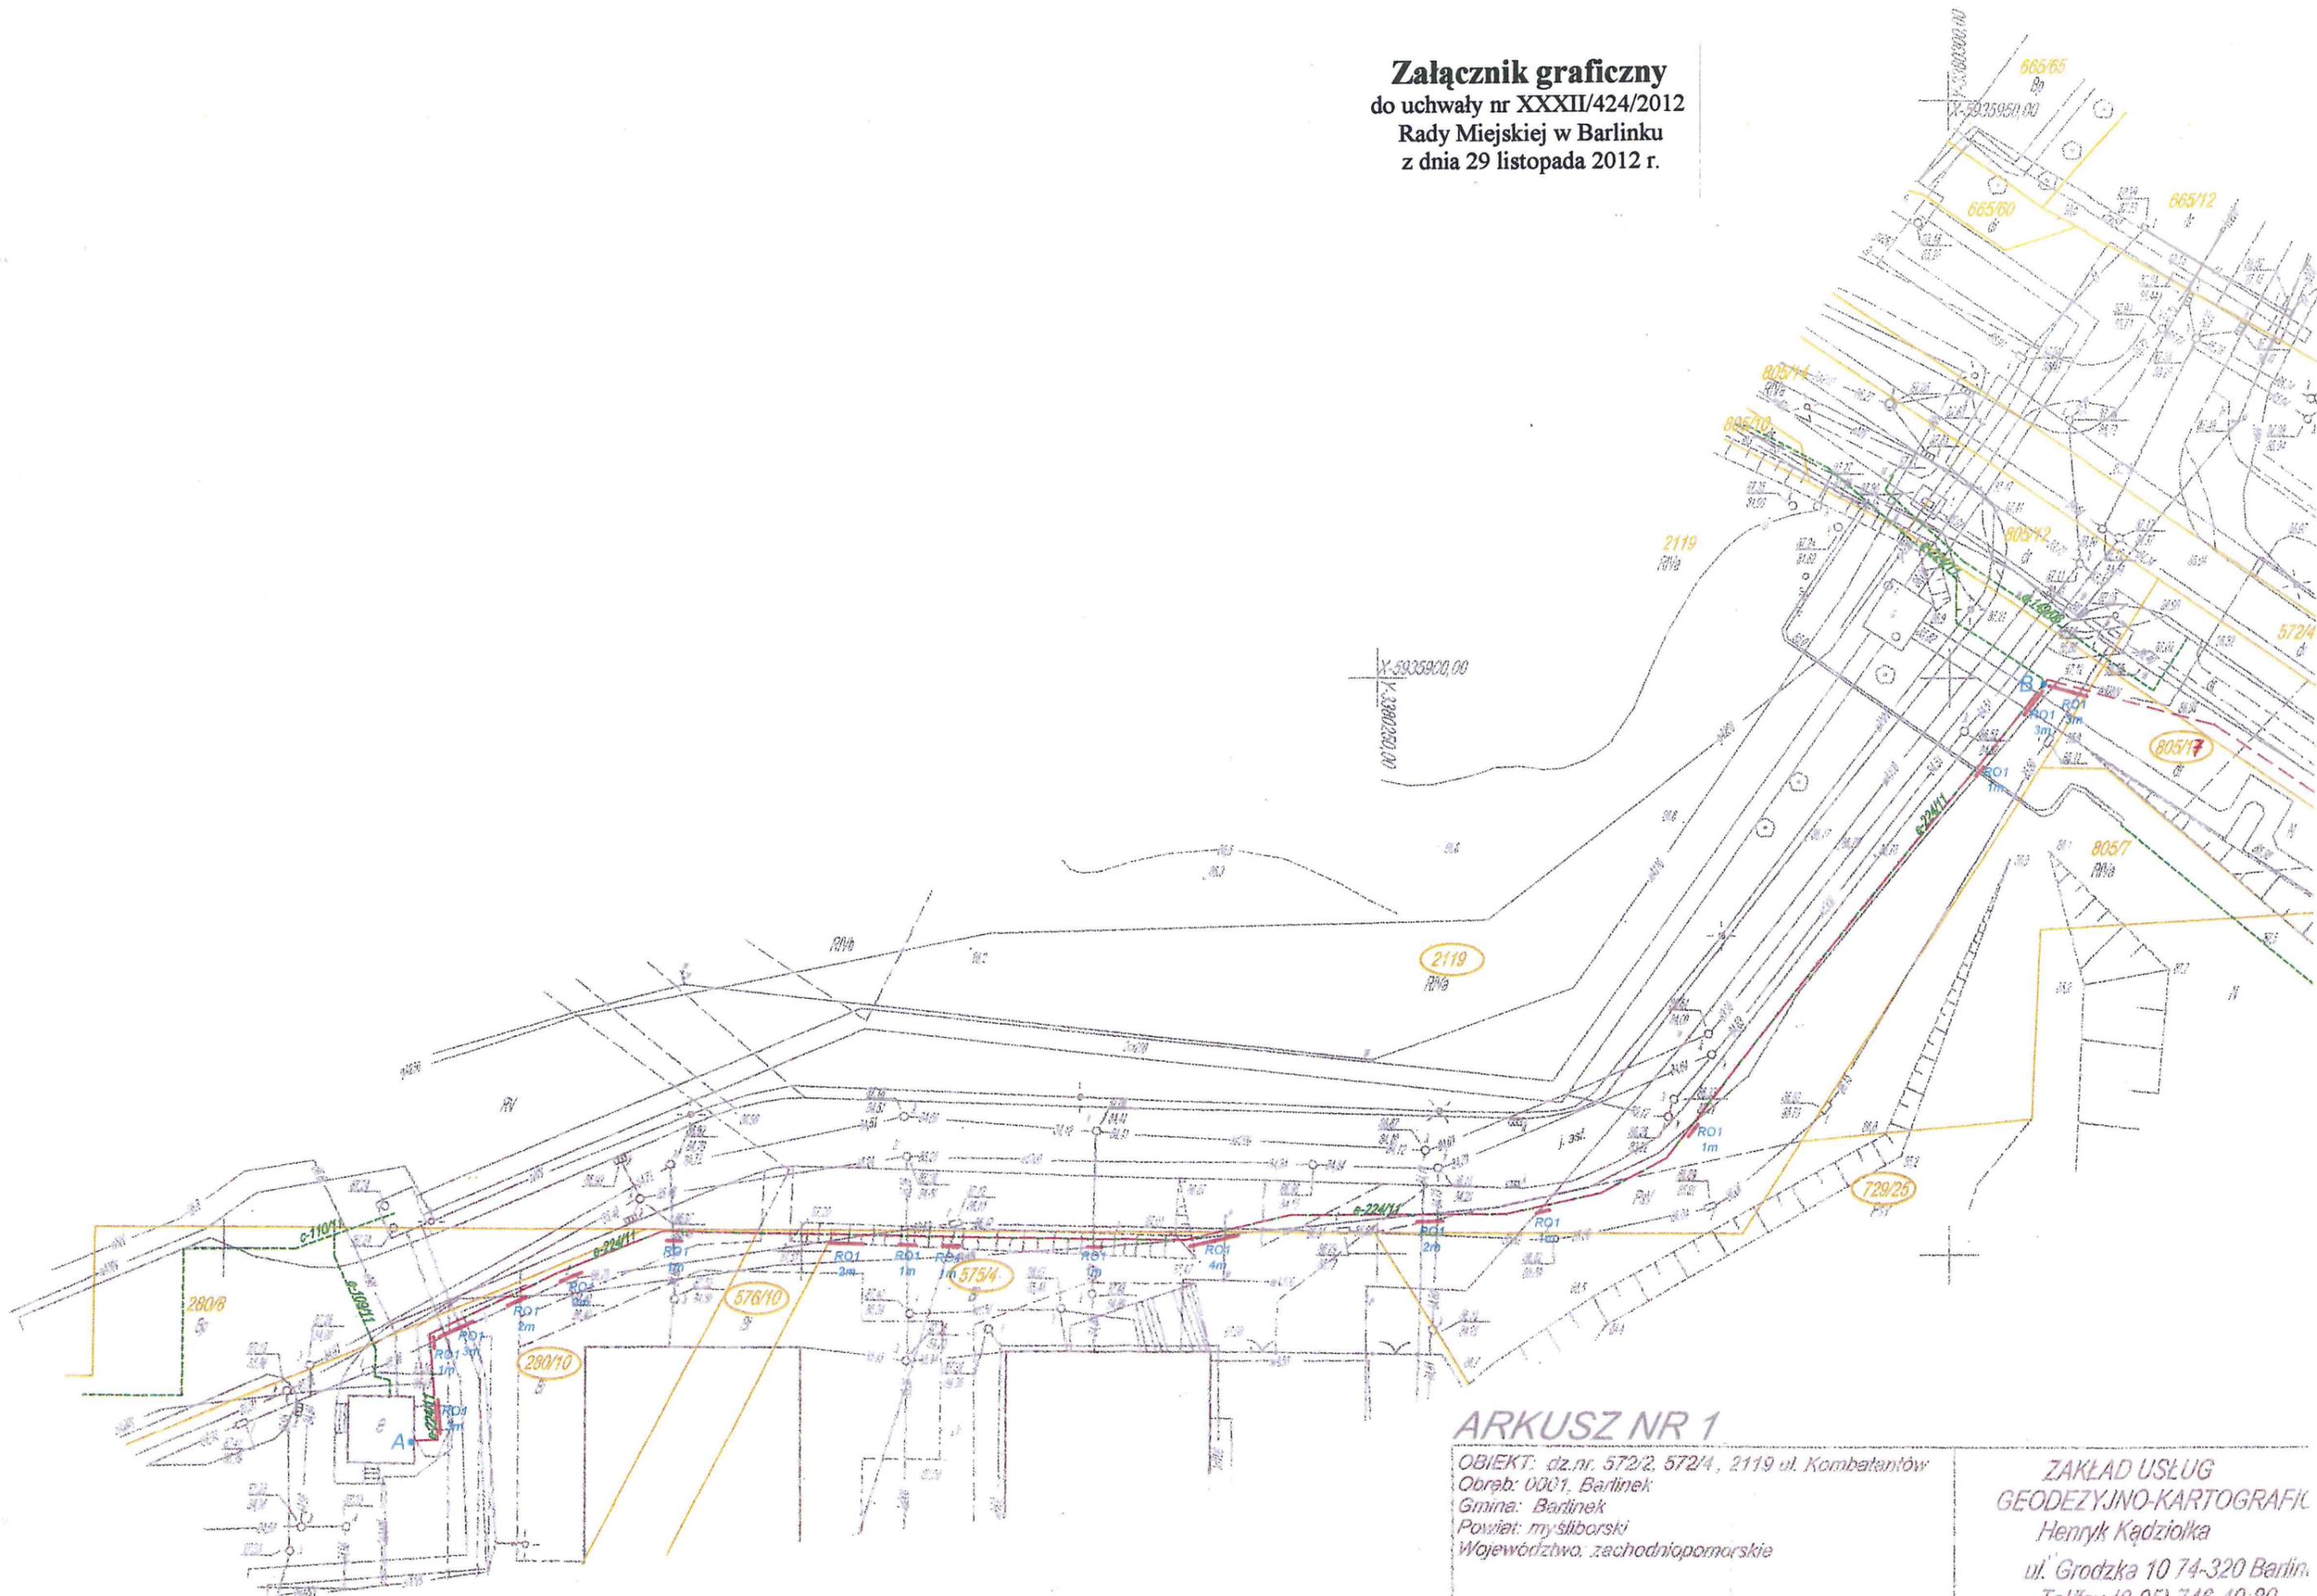

LEGENDA:

- - - - - linii kablowej SM 15 10/1000

ARKUSZ NR 1

OBIEKT: dz.nr. 572/2, 572/4, 2119 ul. Komendantów
Obręb: 0001, Barlinek
Gmina: Barlinek
Powiat: myśliborski
Województwo: zachodniopomorskie

SKALA: 1:500
Układ współrzędnych: 1965 strona 3

ZAKŁAD USŁUG
GEODEZYJNO-KARTOGRAFIC
Henryk Kądziołka
ul. Grodzka 10 74-320 Barlinek
Tel/fax (0-95) 746-40-80
tel.kom. 0-601-953-256
24 507 100 00 07