


BUDOWA ZEWNĘTRZNEJ INSTALACJI GAZOWEJ ZASILAJACEJ BUDYNEK USŁUGOWY DZ. NR 246/3

Załącznik graficzny
do uchwały nr XXXII/425/2012
Rady Miejskiej w Barlinku
z dnia 29 listopada 2012 r.

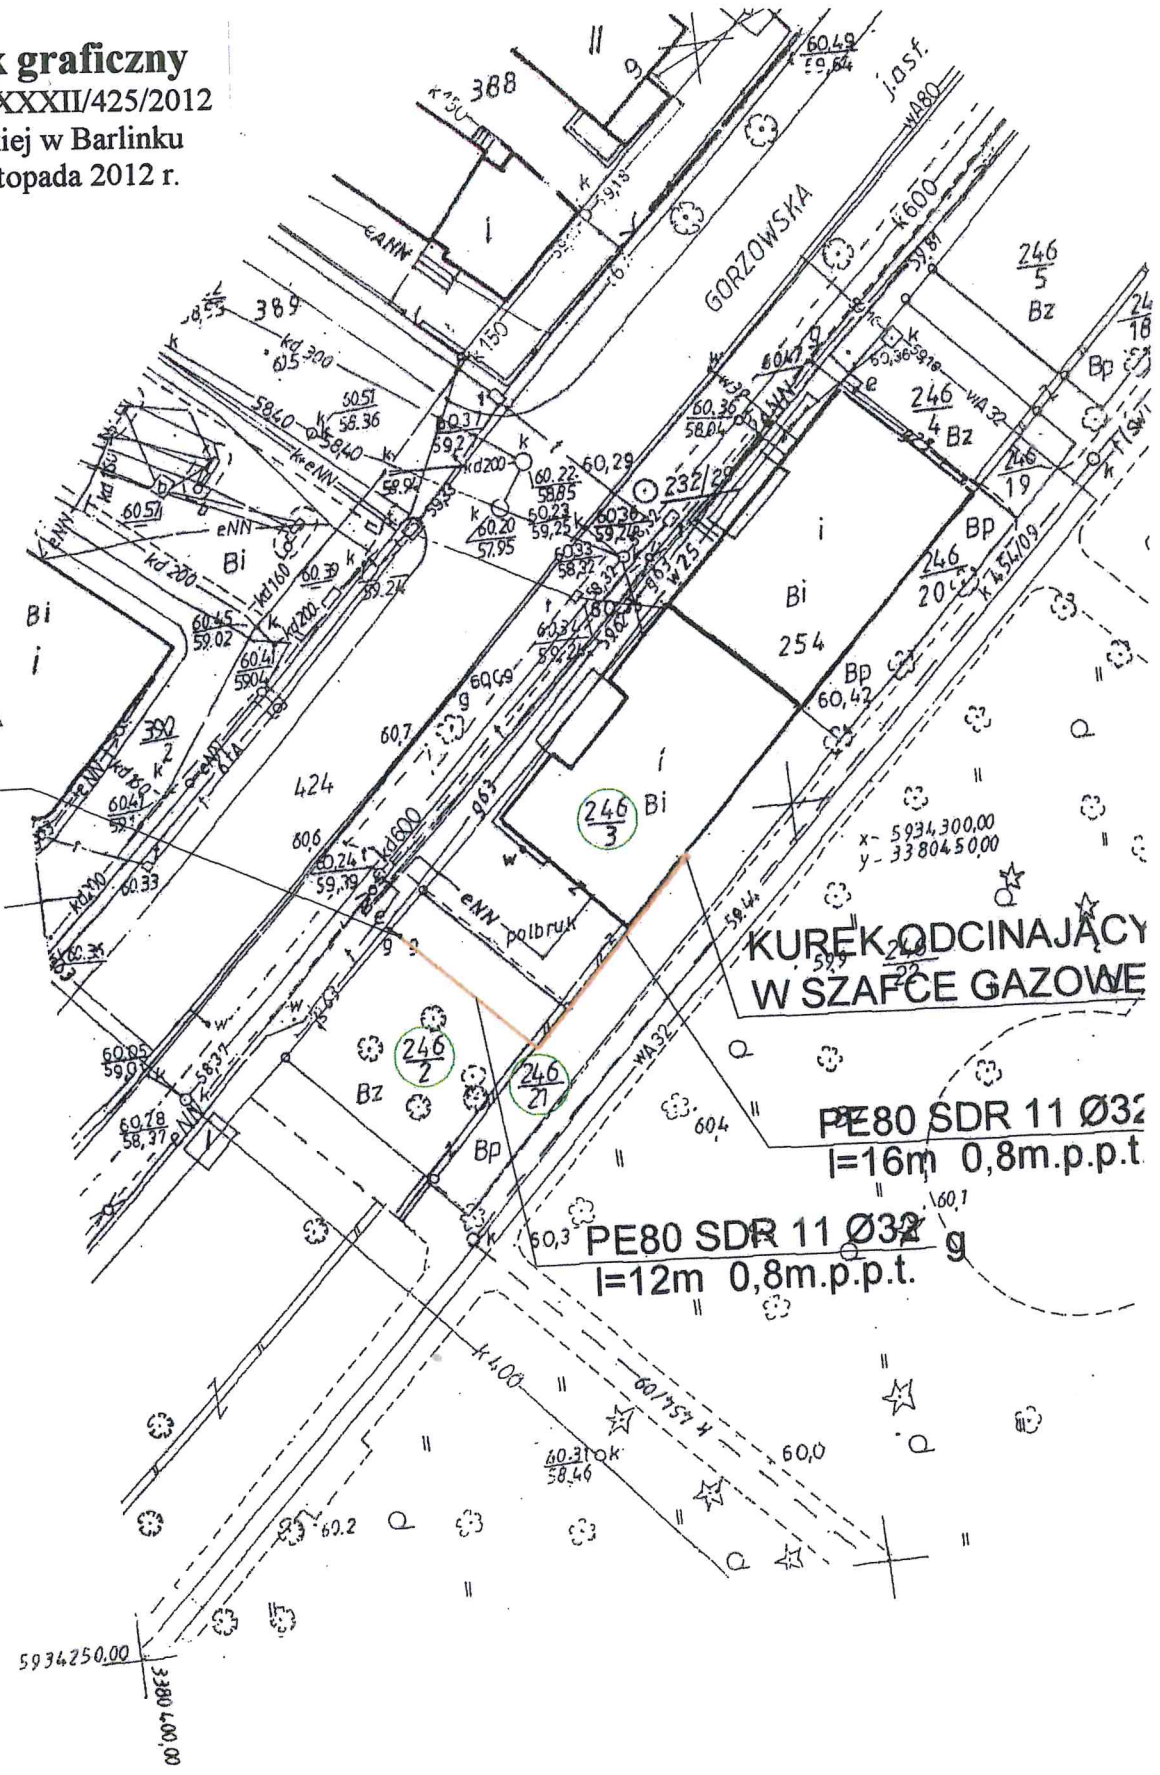

STNIEJACA SZAFKA
GAZOWA

KUREK ODCINAJĄCY
W SZAFCE GAZOWEJ

PE80 SDR 11 Ø32
l=16m 0,8m.p.p.t.

PE80 SDR 11 Ø32
l=12m 0,8m.p.p.t.

DRSKI
tastru i
ności
skorono aktualizacji
kamu regulacyjnego
SIE. 2012
9.12.2012
slów projektowych.
tagujące pozwolenia
ryzacji skonstruowanej
la pmi jezycznych.
Zup. Starosty
osoby upoważnionej
Andrzej Sławiński
rektor w Wydziale Geodezji, Katastru
i Spordacji Nieruchomości