


Załącznik nr 1 do ogłoszenia z dnia 21.03.2013 r.
o przetargu ustnym nieograniczonym
na dzierżawę cz. dz. nr 380/2
o pow. 87,50 m² (ob. 2 m. Barlinka).

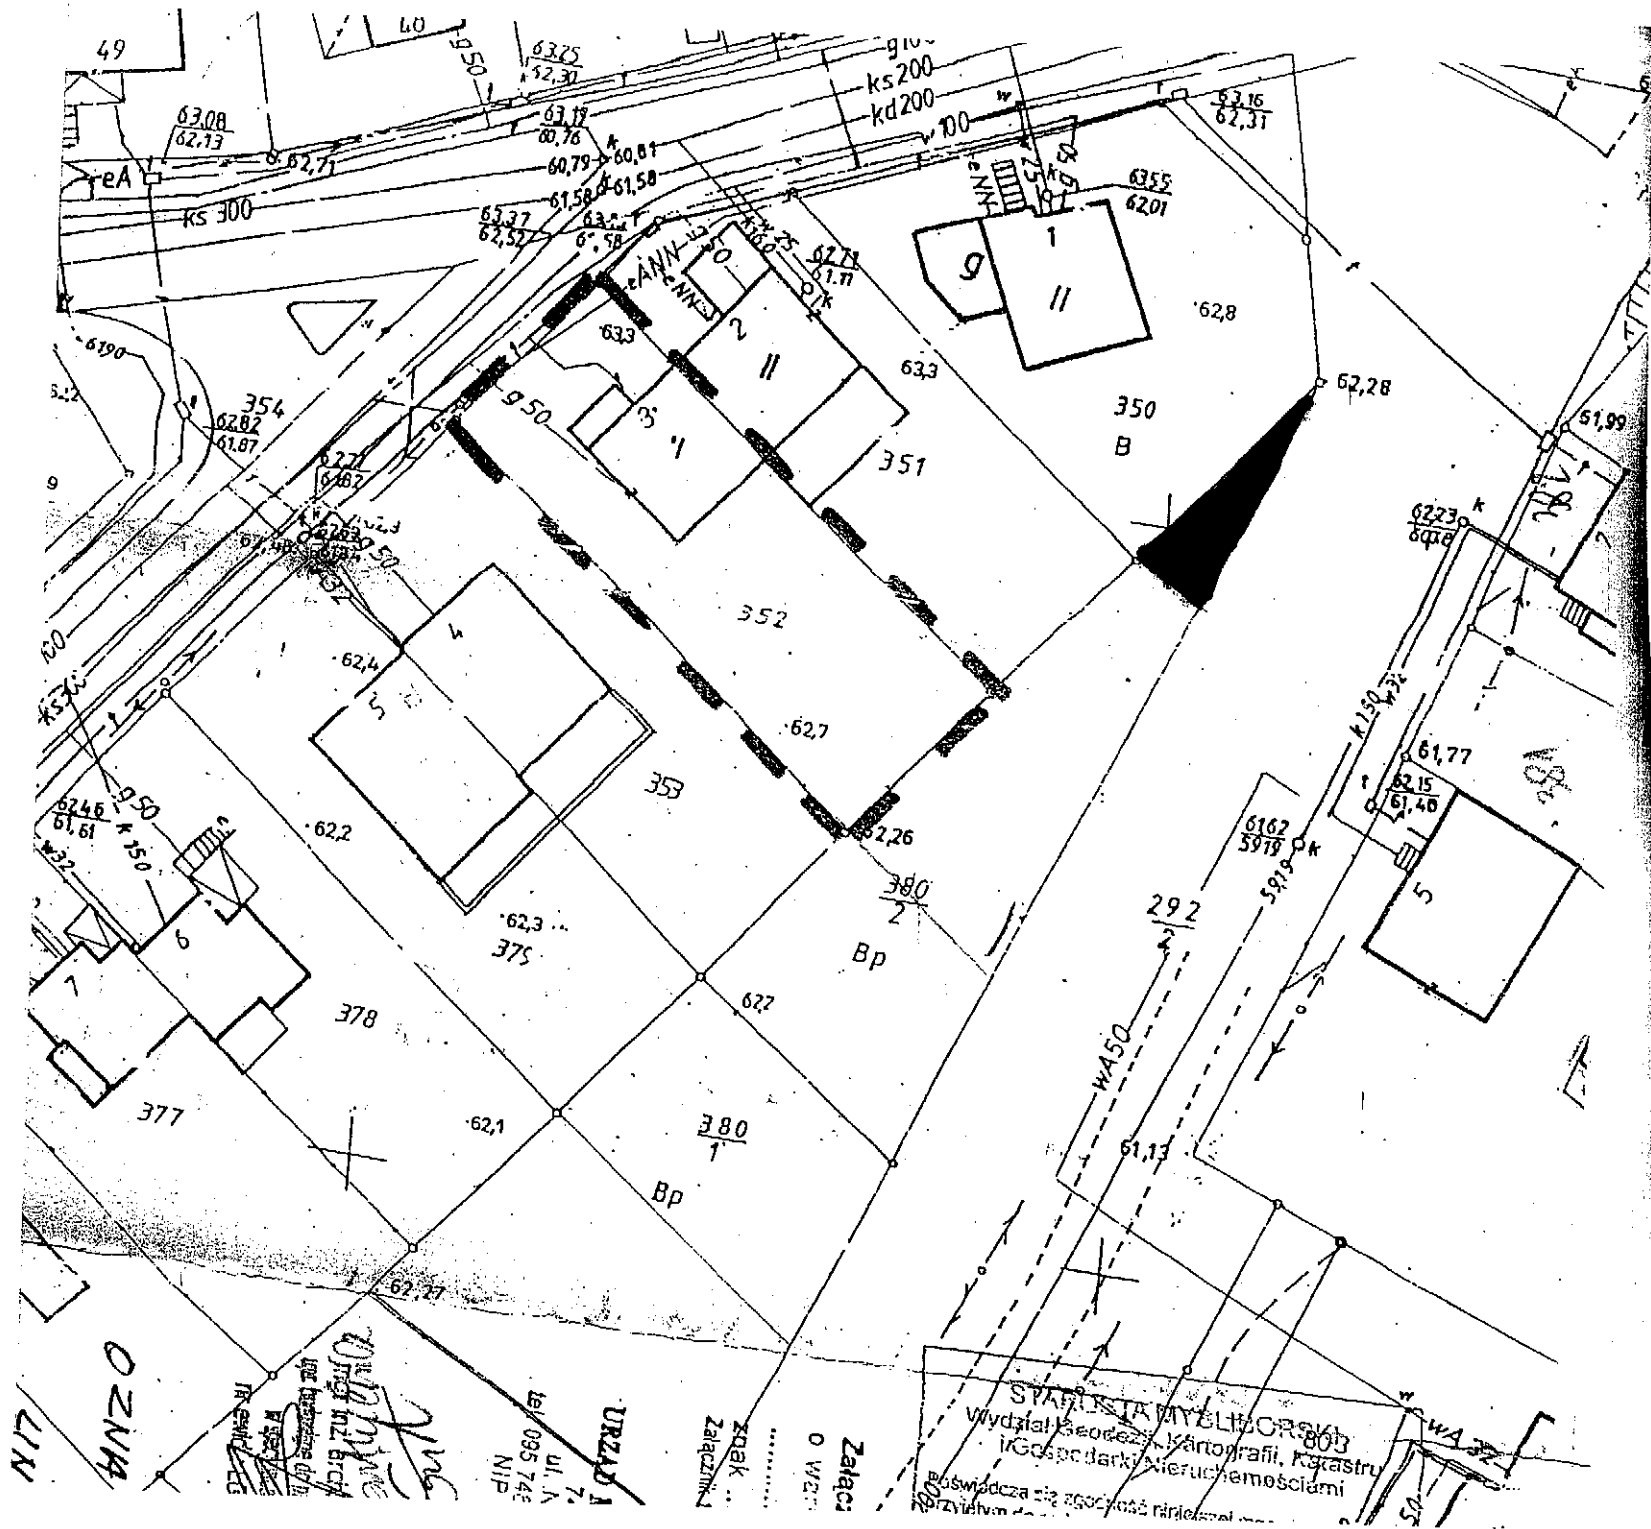

STARSZYSTWA WYBICHOŃSKI
Wydział Geodezji, Kartografii, Katastru
i Gospodarki Nieruchomościami
Buswędzca się zgodność z planem
Przyjętym do użytku

URZĄD
ul. A
tel. 095 742
NIP

[Handwritten signature]
Inżynier
Geodezja
Inżynier
Geodezja