

Załącznik graficzny
do uchwały nr XXXVIII/467/2013
Rady Miejskiej w Barlinku
z dnia 28 marca 2013 r.

CH
rek
mkty
15, art.48
ZU
ego


WSPÓLRZĘDNE PUNKTÓW:

KŁADKI
P17 5934795.60 3381095.79
P18 5934796.65 3381099.10


 
GAZOCIĄGU
G 3 5934797.01 3381093.81
G 4 5934798.59 3381099.67


X-5934850,00
Y-3381000,00

X-5934800,00
Y-3381200,00

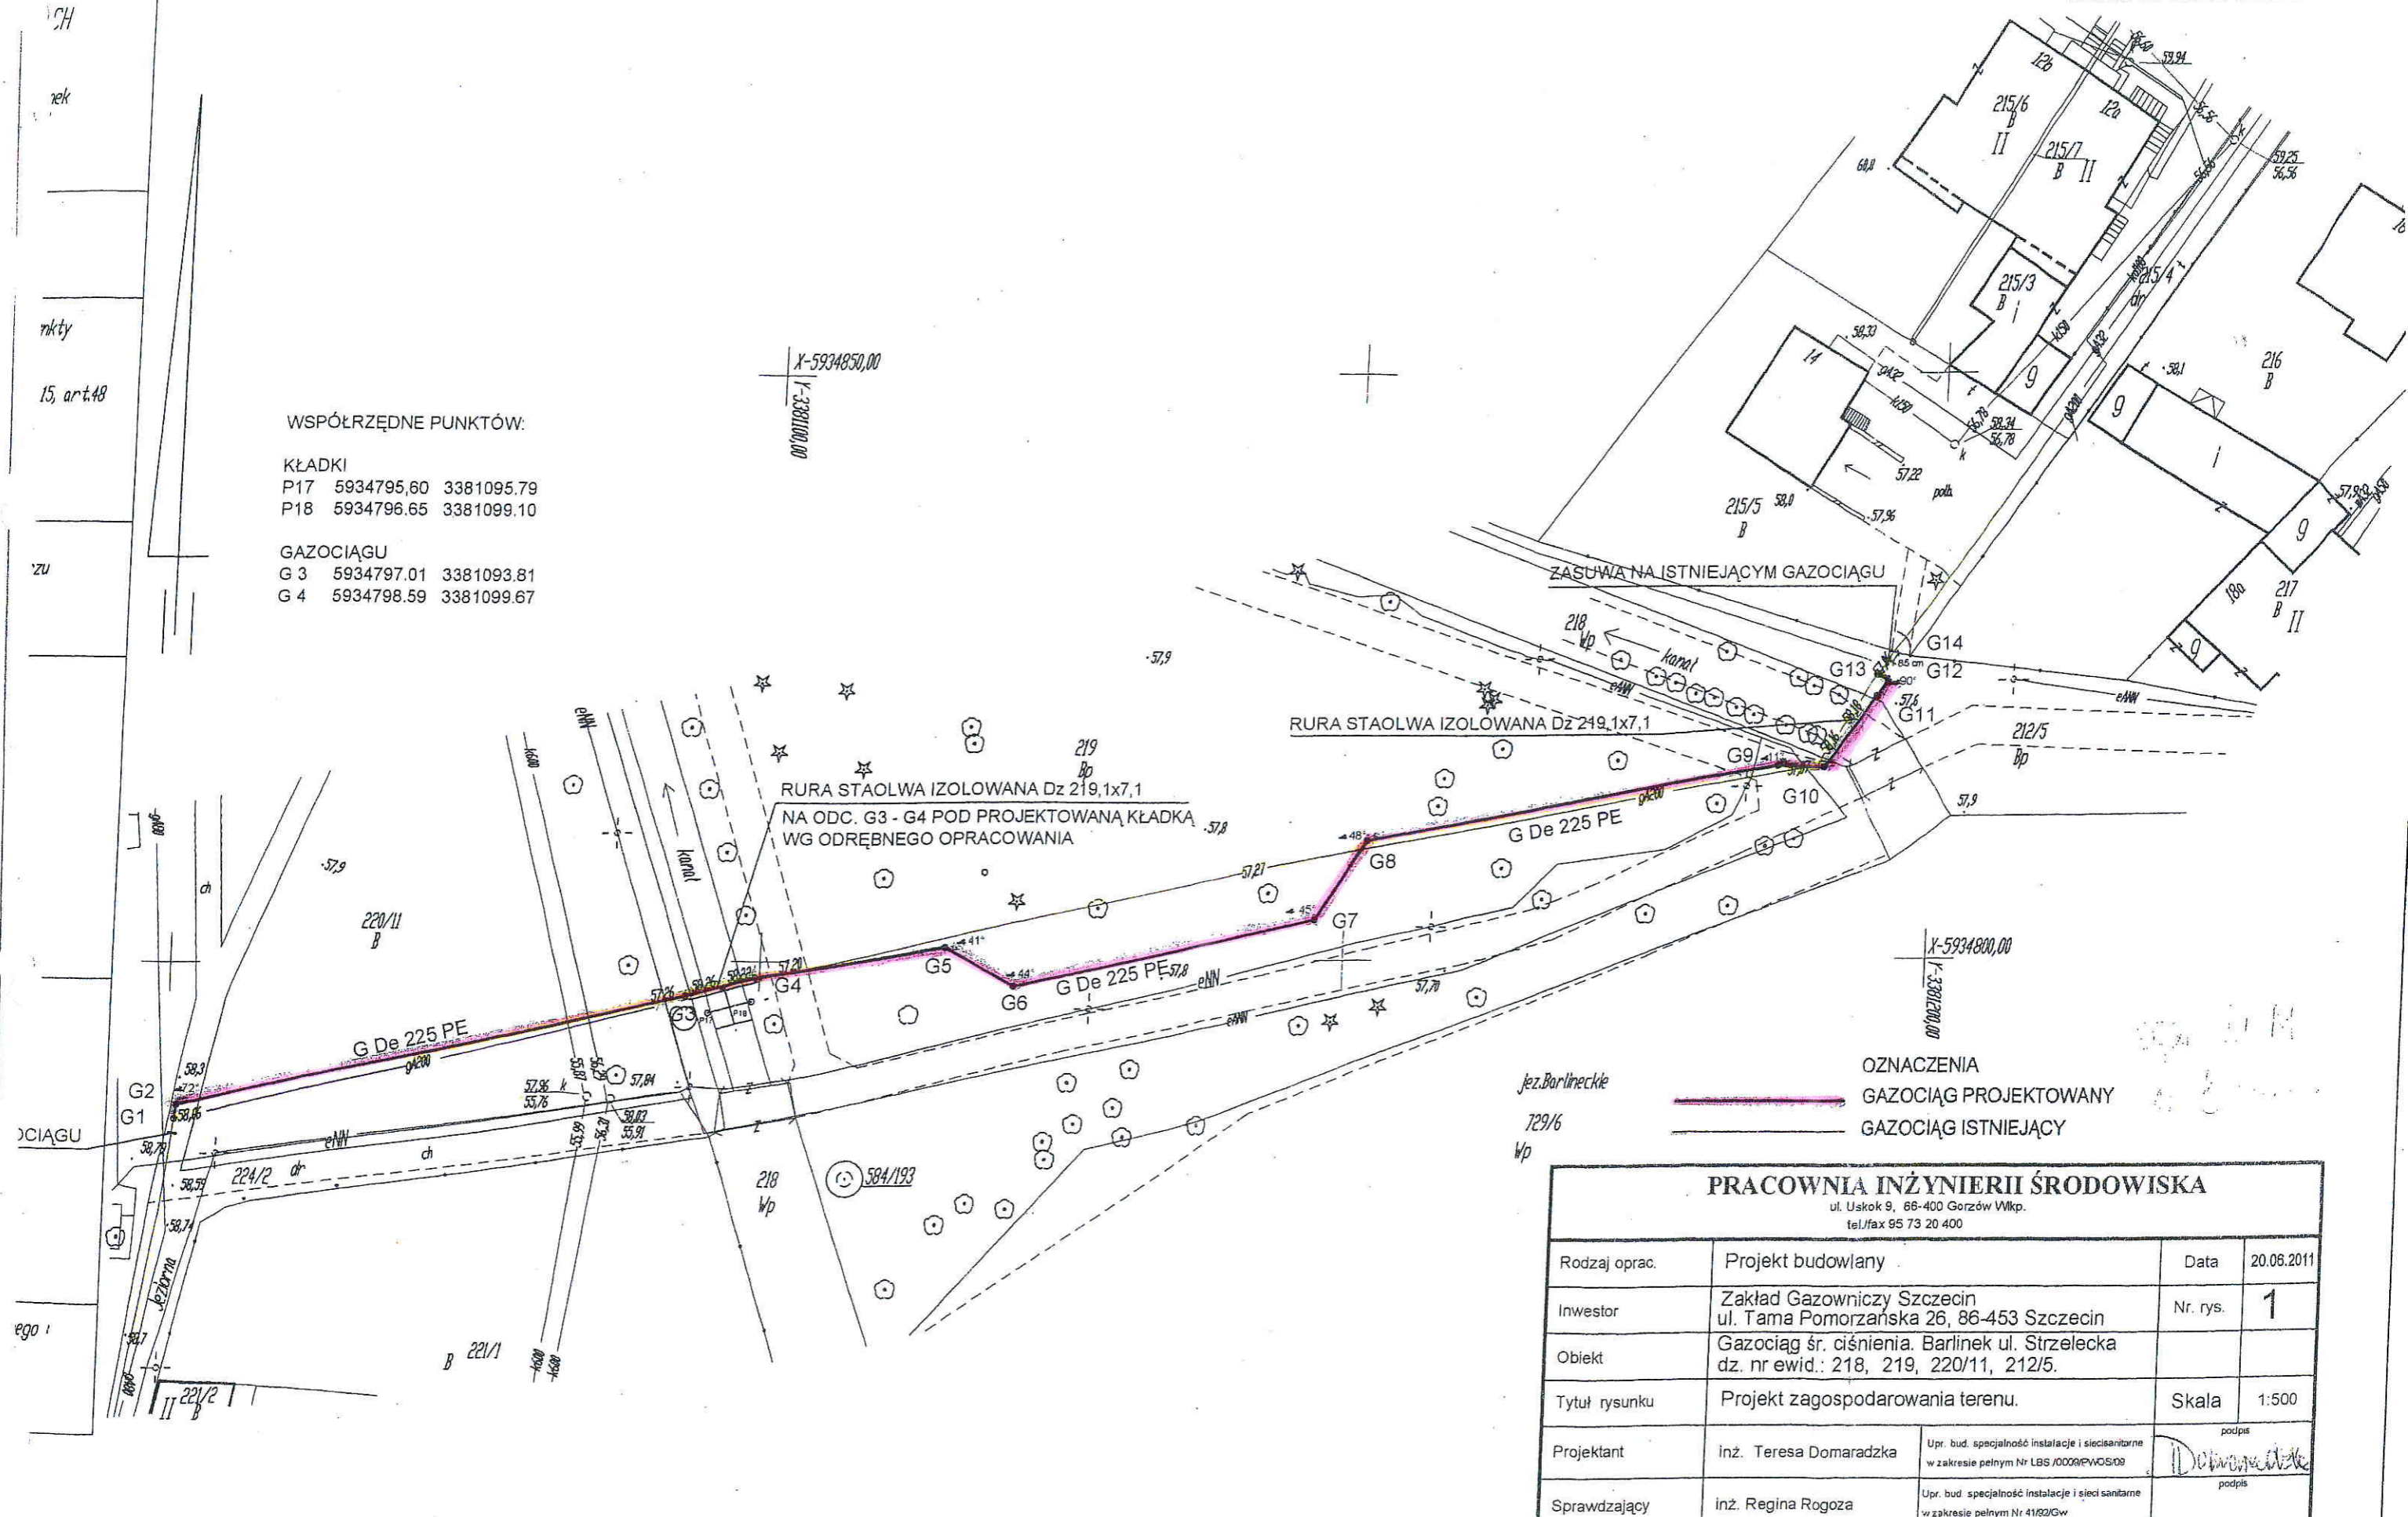

Jez. Barlineckie
729/6
Wp

OZNACZENIA
 GAZOCIĄG PROJEKTOWANY
 GAZOCIĄG ISTNIEJĄCY

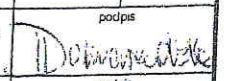PRACOWNIA INŻYNIERII ŚRODOWISKA			
ul. Uskok 9, 66-400 Gorzów Wlkp. tel./fax 95 73 20 400			
Rodzaj oprac.	Projekt budowlany	Data	20.06.2011
Inwestor	Zakład Gazowniczy Szczecin ul. Tama Pomorzańska 26, 86-453 Szczecin	Nr. rys.	1
Obiekt	Gazociąg śr. ciśnienia. Barlinek ul. Strzelecka dz. nr ewid.: 218, 219, 220/11, 212/5.		
Tytuł rysunku	Projekt zagospodarowania terenu.	Skala	1:500
Projektant	inż. Teresa Domaradzka	Upr. bud. specjalność instalacje i sieć sanitarna w zakresie pełnym Nr LBS 10009/PWOS/09	
Sprawdzający	inż. Regina Rogoza	Upr. bud. specjalność instalacje i sieć sanitarna w zakresie pełnym Nr 41/82/Gw	