Załącznik graficzny

do uchwały nr XLI/481/2013
Rady Miejskiej w Barlinku
z dnia 23 maja 2013 r.

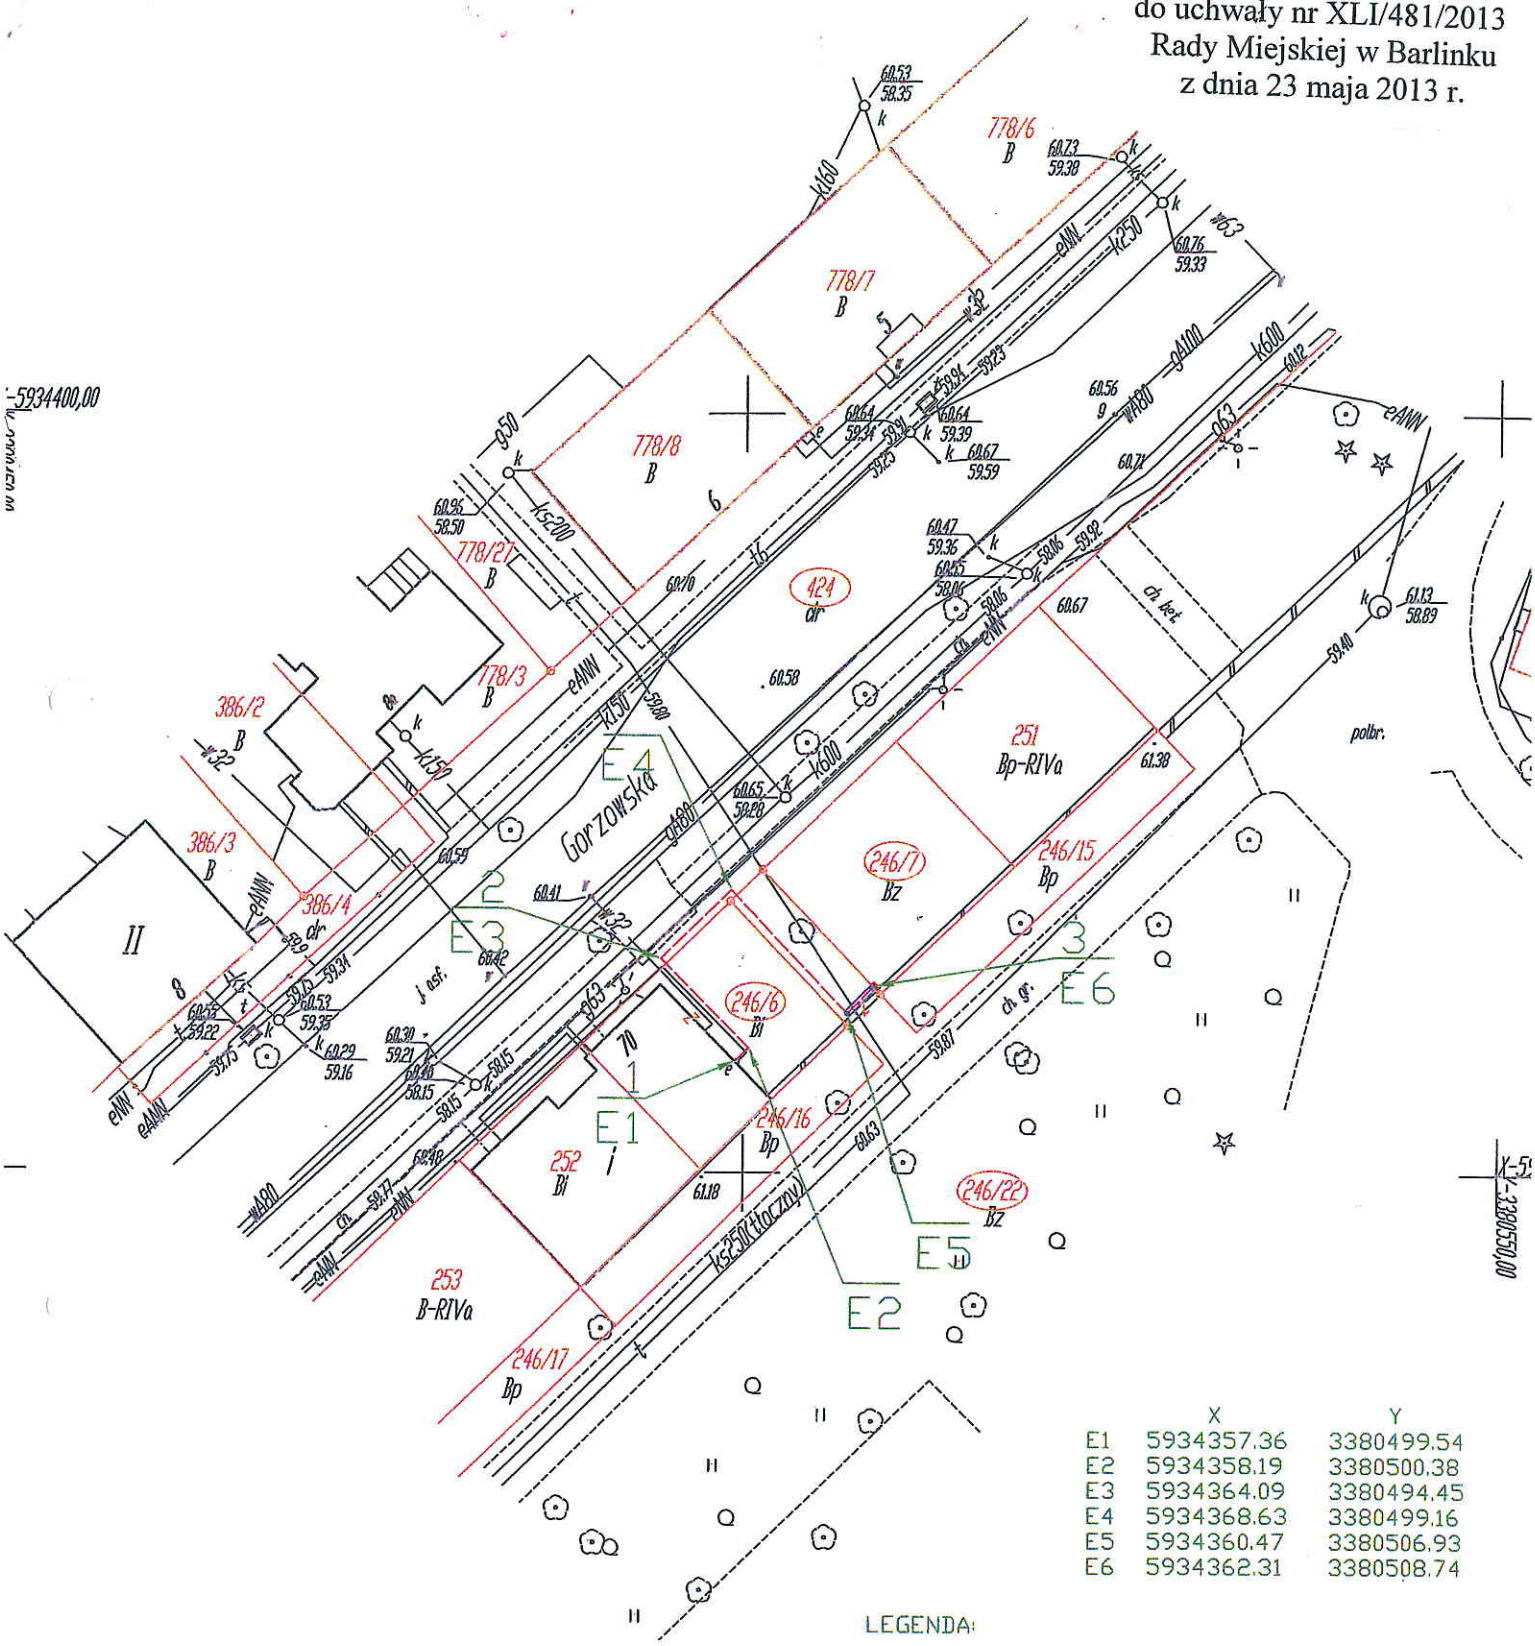

	X	Y
E1	5934357.36	3380499.54
E2	5934358.19	3380500.38
E3	5934364.09	3380494.45
E4	5934368.63	3380499.16
E5	5934360.47	3380506.93
E6	5934362.31	3380508.74

LEGENDA:

1 Istnniejące złącze kablowo - pomiarowe
2 Projektowane przyłącze kablowe 0,4 kV
YAKyY-żo 4x120mm2 - 36m (dł. trasy 30m)
3 Projektowane złącze kablowo - pomiarowe ZK1-1
Projektowana rura osłonowa ARDT DVK-110

PRZEWODNICZĄCY
Rady Miejskiej
mgr Dariusz Zieliński

EP PUE ENERGOBUD LESZNO Sp. z o.o. GRONOWKO 30 64-111 LIPNO	Tytuł rysunku	Plan zagospodarowania terenu działki nr: 246/6, 424, 246/22, 246/7 - plan trasy projektowanego przyłącza kablowego 0,4 kV		
	Adres	Barlinek ul. Gorzowska		
	Inwestor	ENEA Operator Sp. z o.o. ul. Strzeszyńska 58, 60-479 Poznań		
ODDZIAŁ GORZÓW WLKP. ul. Energetyków 4 66-460 Gorzów Wlkp.	Projektant	mgr inż. Hubert Wolski upr. nr ZAP/0117/POOE/11	Podpis	Skala 1:500 / Nr oprac. D/98/12
tel. (095) 7217544 (095) 7217555	Sprawdzający			Data: 02.2013 / Nr rys. UZG
	Asystent projektanta			