


System Informacji Przestrzennej Miasta i Gminy Barlinek

skala 1 : 500

Załącznik graficzny
do uchwały nr XLI/488/2013
Rady Miejskiej w Barlinku
z dnia 23 maja 2013 r.

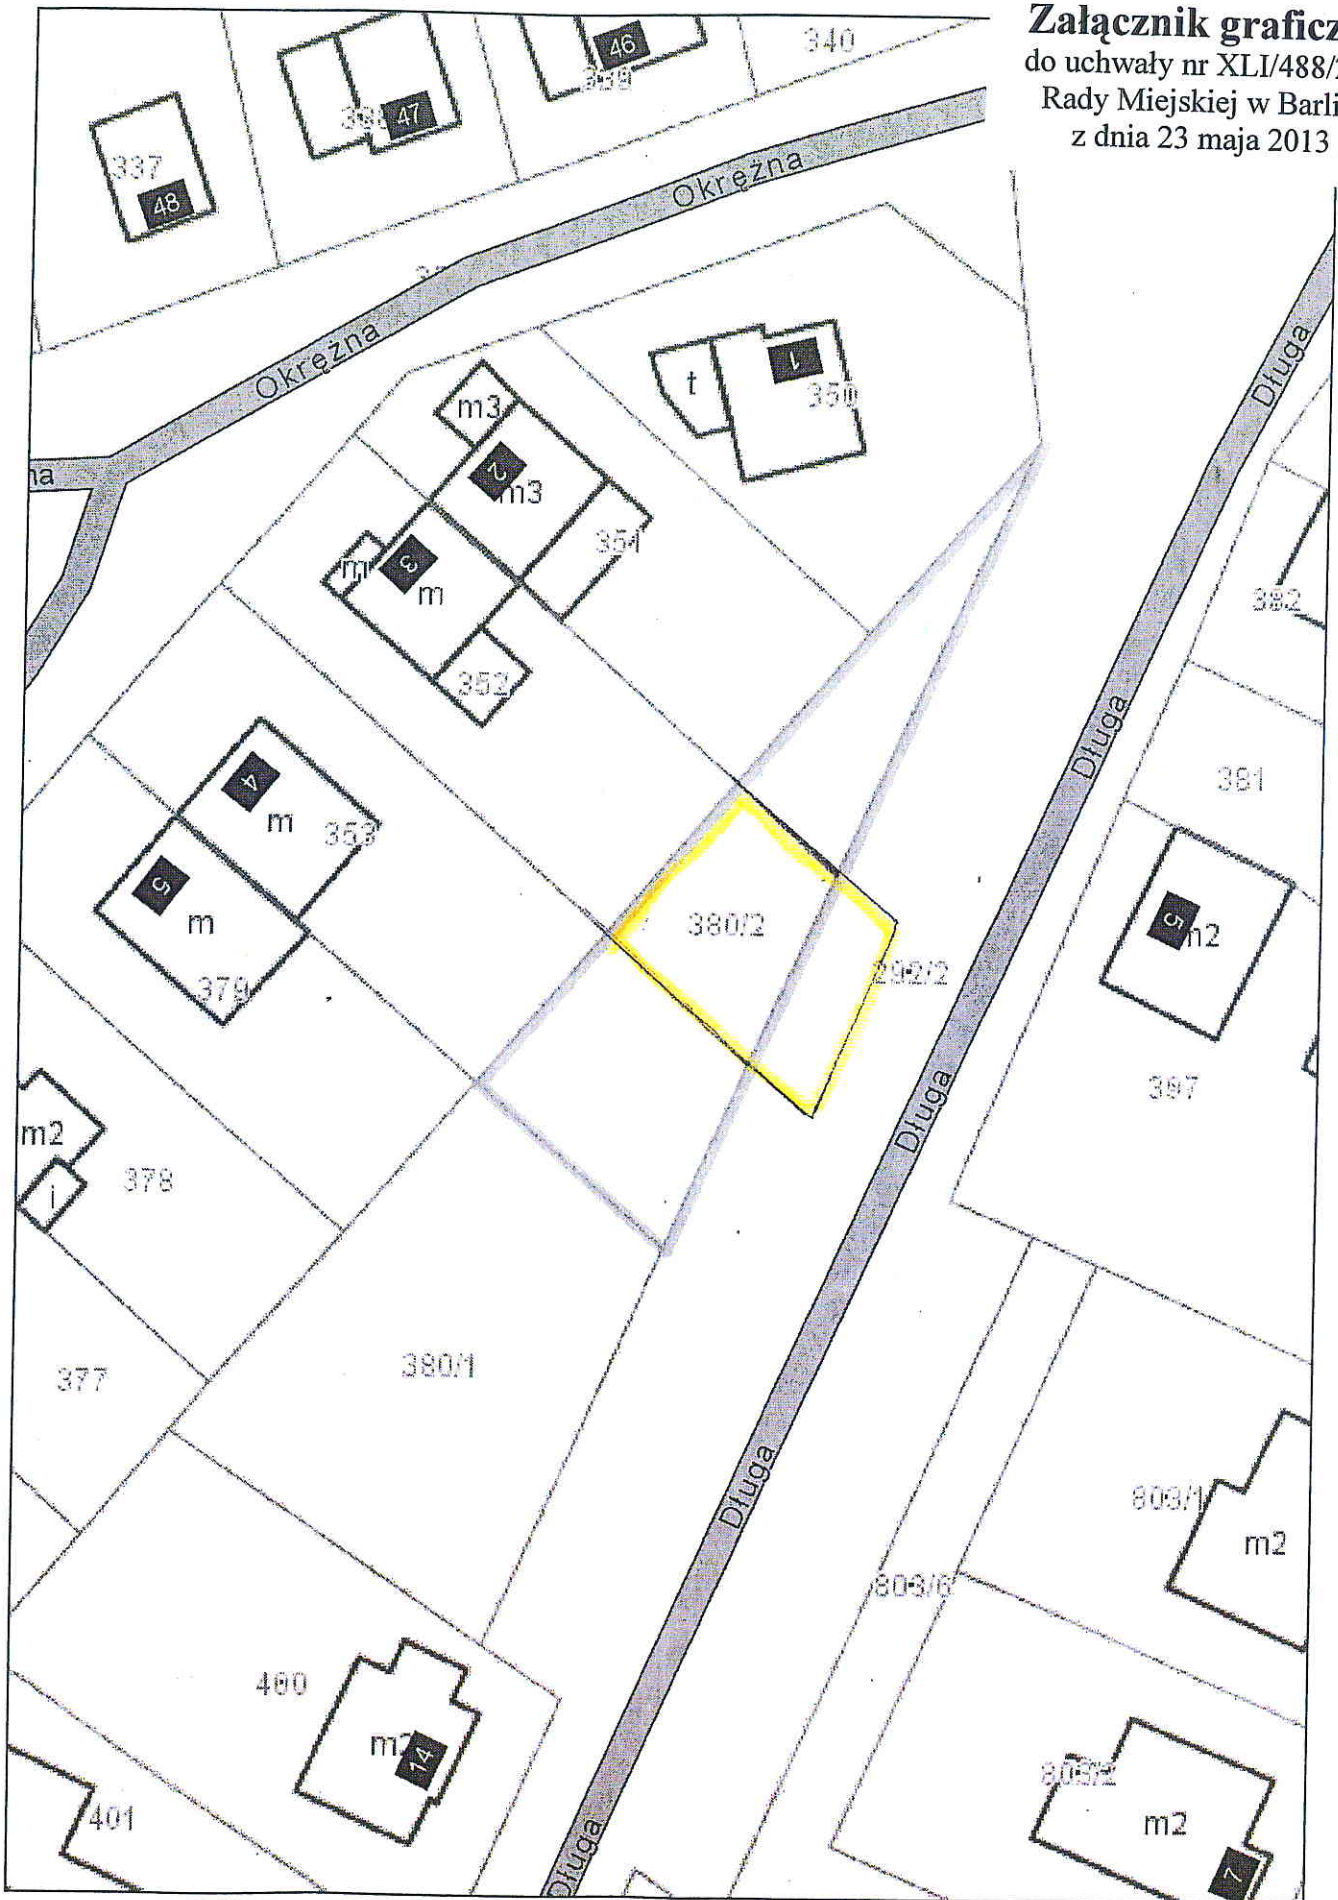

PRZEWODNICZĄCY
Rady Miejskiej
Dariusz Zieliński
mgr Dariusz Zieliński