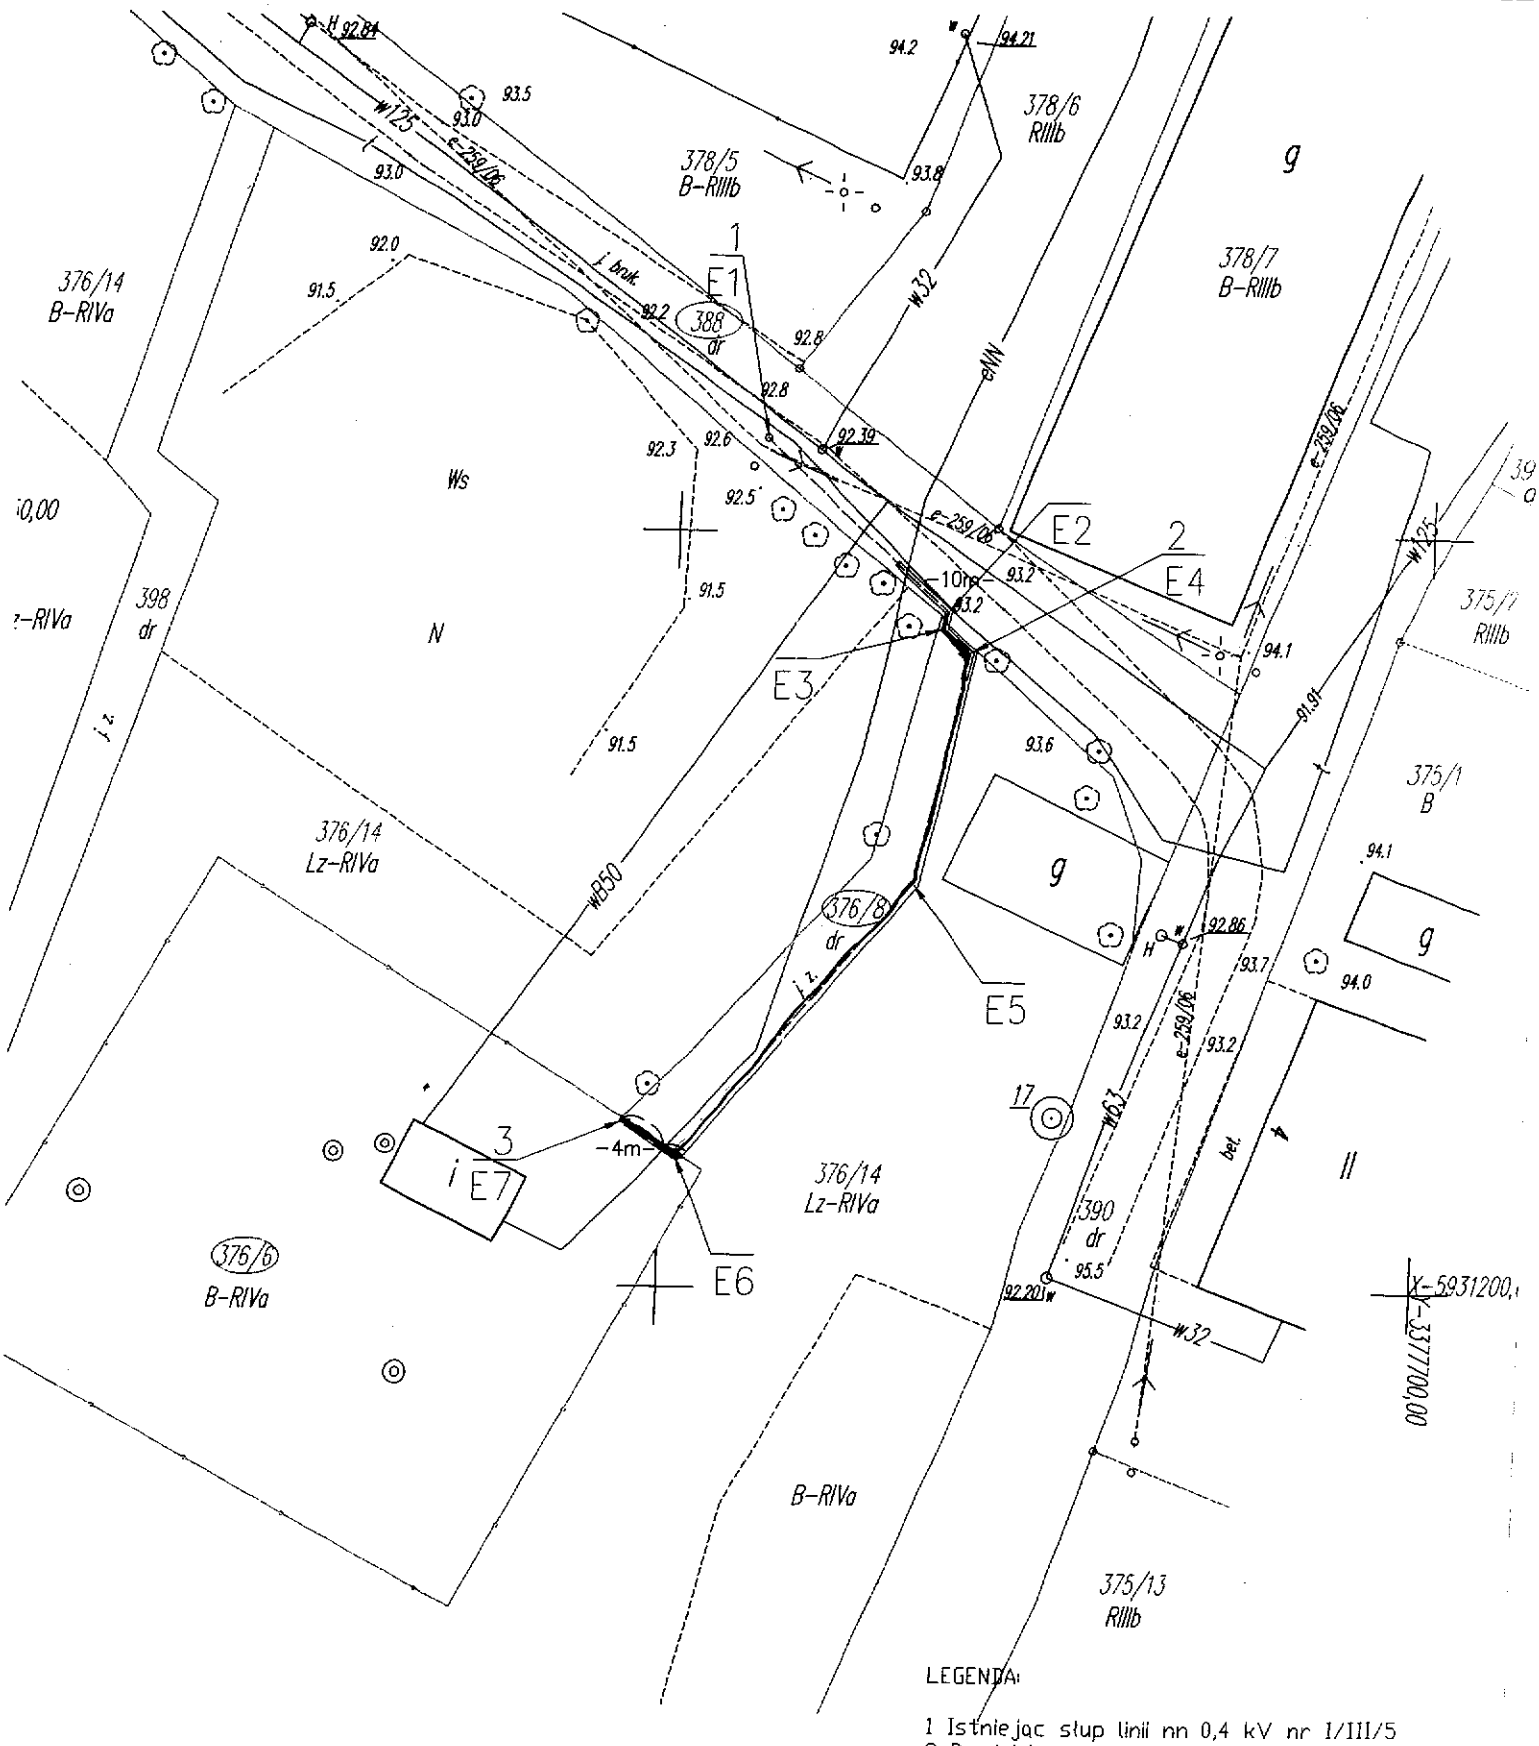

LEGENDA:

1 Istniejąc słup linii nn 0,4 kV nr I/III/5
2 Projektowane przyłącze kablowe 0,4 kV
YAKyY-żo 4x70mm2 - 79m (dł. trasy 64m)
3 Projektowane złącze kablowo pomiarowe ZK1-1P
Projektowana rura osłonowa AROT DVK-75

EP PUE ENERGOBUD LESZNO Sp. z o.o. GRODZKO 30 64-111 LIPNO ODDZIAŁ GORZÓW WLKP. ul. Energetyków 4 66-460 Gorzów Wlkp. tel (095) 7217544 (095) 7217555	Tytuł rysunku	Plan zagospodarowania terenu działki nr: 388, 376/8, 376/6 - plan trasy projektowanego przyłącza kablowego 0,4 kV	
	Adres	Brunki gm. Barlinek	
	Inwestor	ENEA Operator Sp. z o.o. ul. Strzeszyńska 58, 60-479 Poznań	
	Projektant	mgr inż. Hubert Wolski upr. nr ZAP/0117/PODE/11	Skala 1:500 / Nr oprac. BW08/12
	Sprawdzający		Data: 08.2013 / Nr rys. UZG
	Asystent projektanta		