

Załącznik graficzny  
do uchwały Nr XLIII/508/2013  
Rady Miejskiej w Barlinku  
z 20 czerwca 2013 r.

SKALA 1:500

OZNACZENIA:

LINE ROZGRANICZAJĄCE:

- LINIE ROZGRANICZAJĄCE TERENY O RÓŻNYCH PRZEZNACZENIACH
- SYMBOLE TERENÓW ELEWENTARNYCH

PRZEZNACZENIE TERENÓW:

TERENY ZABUDOWY:

- CM TERENY CENTRALNE MIASTA
- MM TERENY WYŁĄCZNE MIESZKALOWE
- OM TERENY OGÓLNE MIESZKALOWE
- T TERENY TECHNICZNE
- ZP ZIELENI PARKOWA

TERENY KOSYNYKACJI:

- JEZDNIKI
- PIESZOCZYNNE I CHODNIKI
- LINIA KOLEJOWA

ULICE KATEGORIE GMINNEJ URM. POSTAWOWE G3

[K0 G3] ULICA ZBIORCZA TRANZYTORA

[K0 G3] ULICA ZBIORCZA DESZAROWA

[K0 G3] ZESTAWY PARKINGÓW OGÓLNODOSTĘPNYCH


[K0 G3] ULICA DOGAZOWA

[K0 G3] ULICA WYBUTNE TRZEMA

[K0 G3] PRZEJŚCIE PIESZE

TERENY ZIELONE:

- ZIELON PRZYULICZNA
- STREŻENIA PROJEKTOWANA
- TERENY ZIELONE

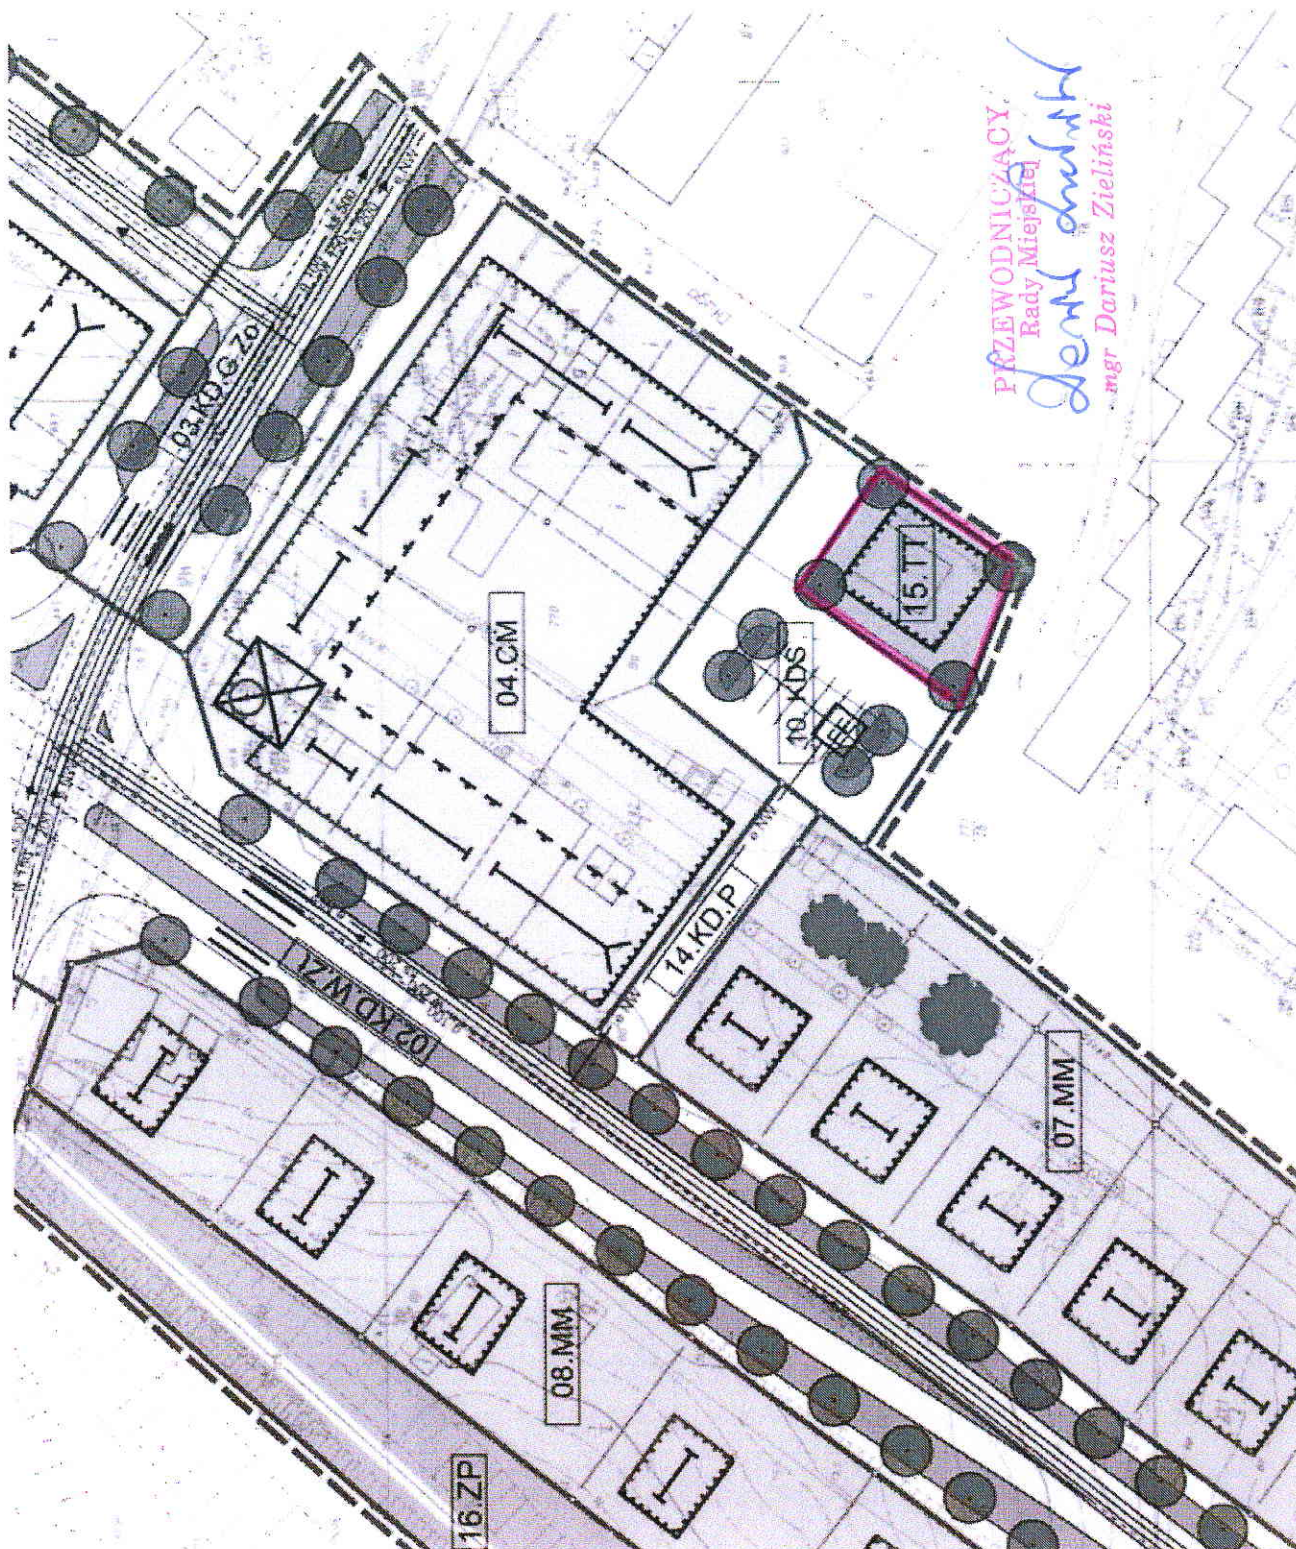

PŁEWODNICZĄCY  
Rady Miejskiej  
*Dariusz Zielinski*  
mgr Dariusz Zielinski