


7 **Załącznik graficzny**
do uchwały nr XLIV/520/2013
Rady Miejskiej w Barlinku
z dnia 29 sierpnia 2013 r.

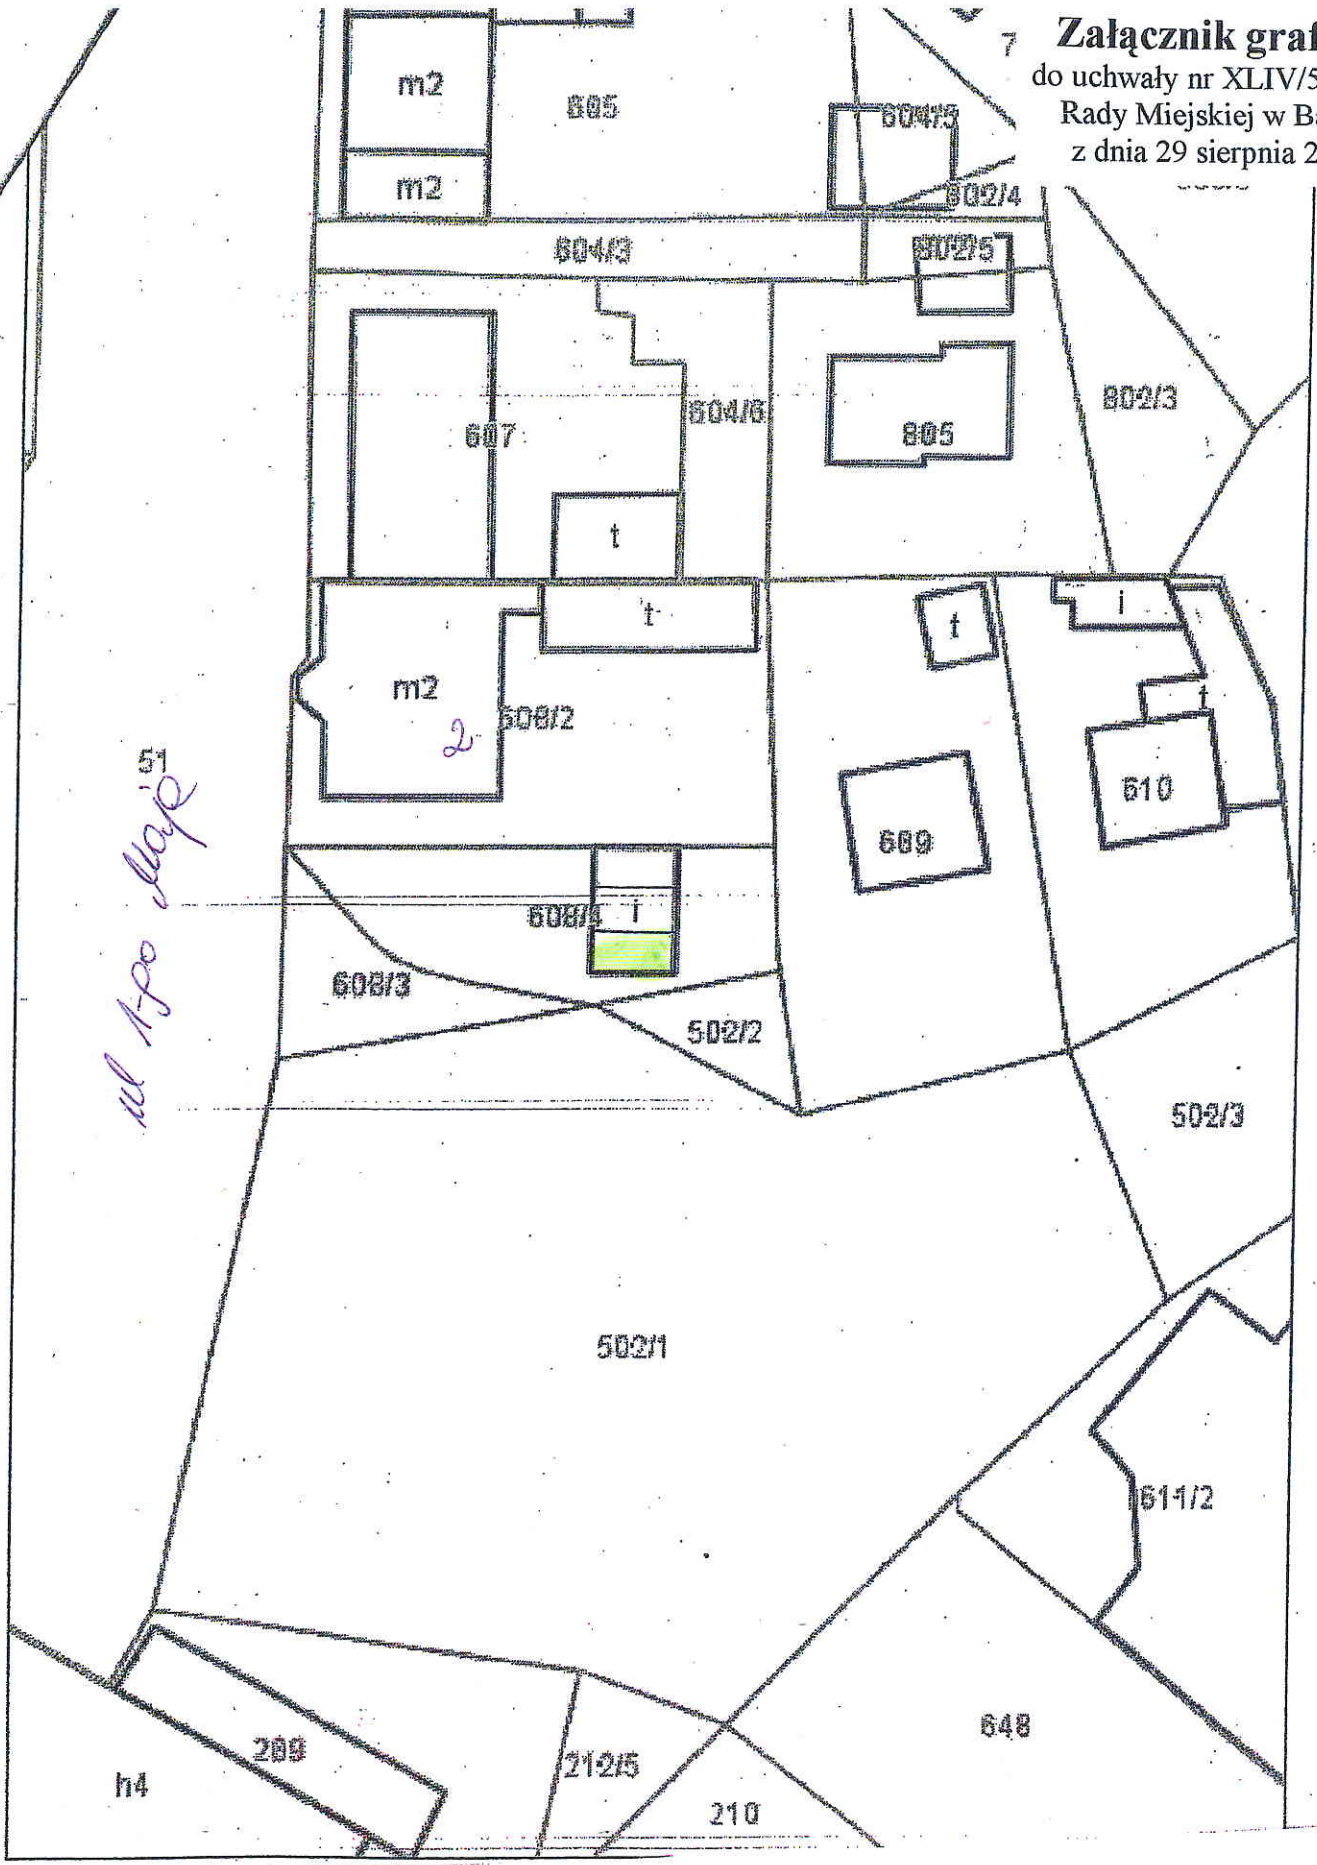

51
ul. 1-go Maja

PRZEWODNICZĄCY
Rady Miejskiej
Dariusz Zieliński
mgr Dariusz Zieliński