


Załącznik graficzny
do uchwały nr XLIV/536/2013
Rady Miejskiej w Barlinku
z dnia 29 sierpnia 2013 r.

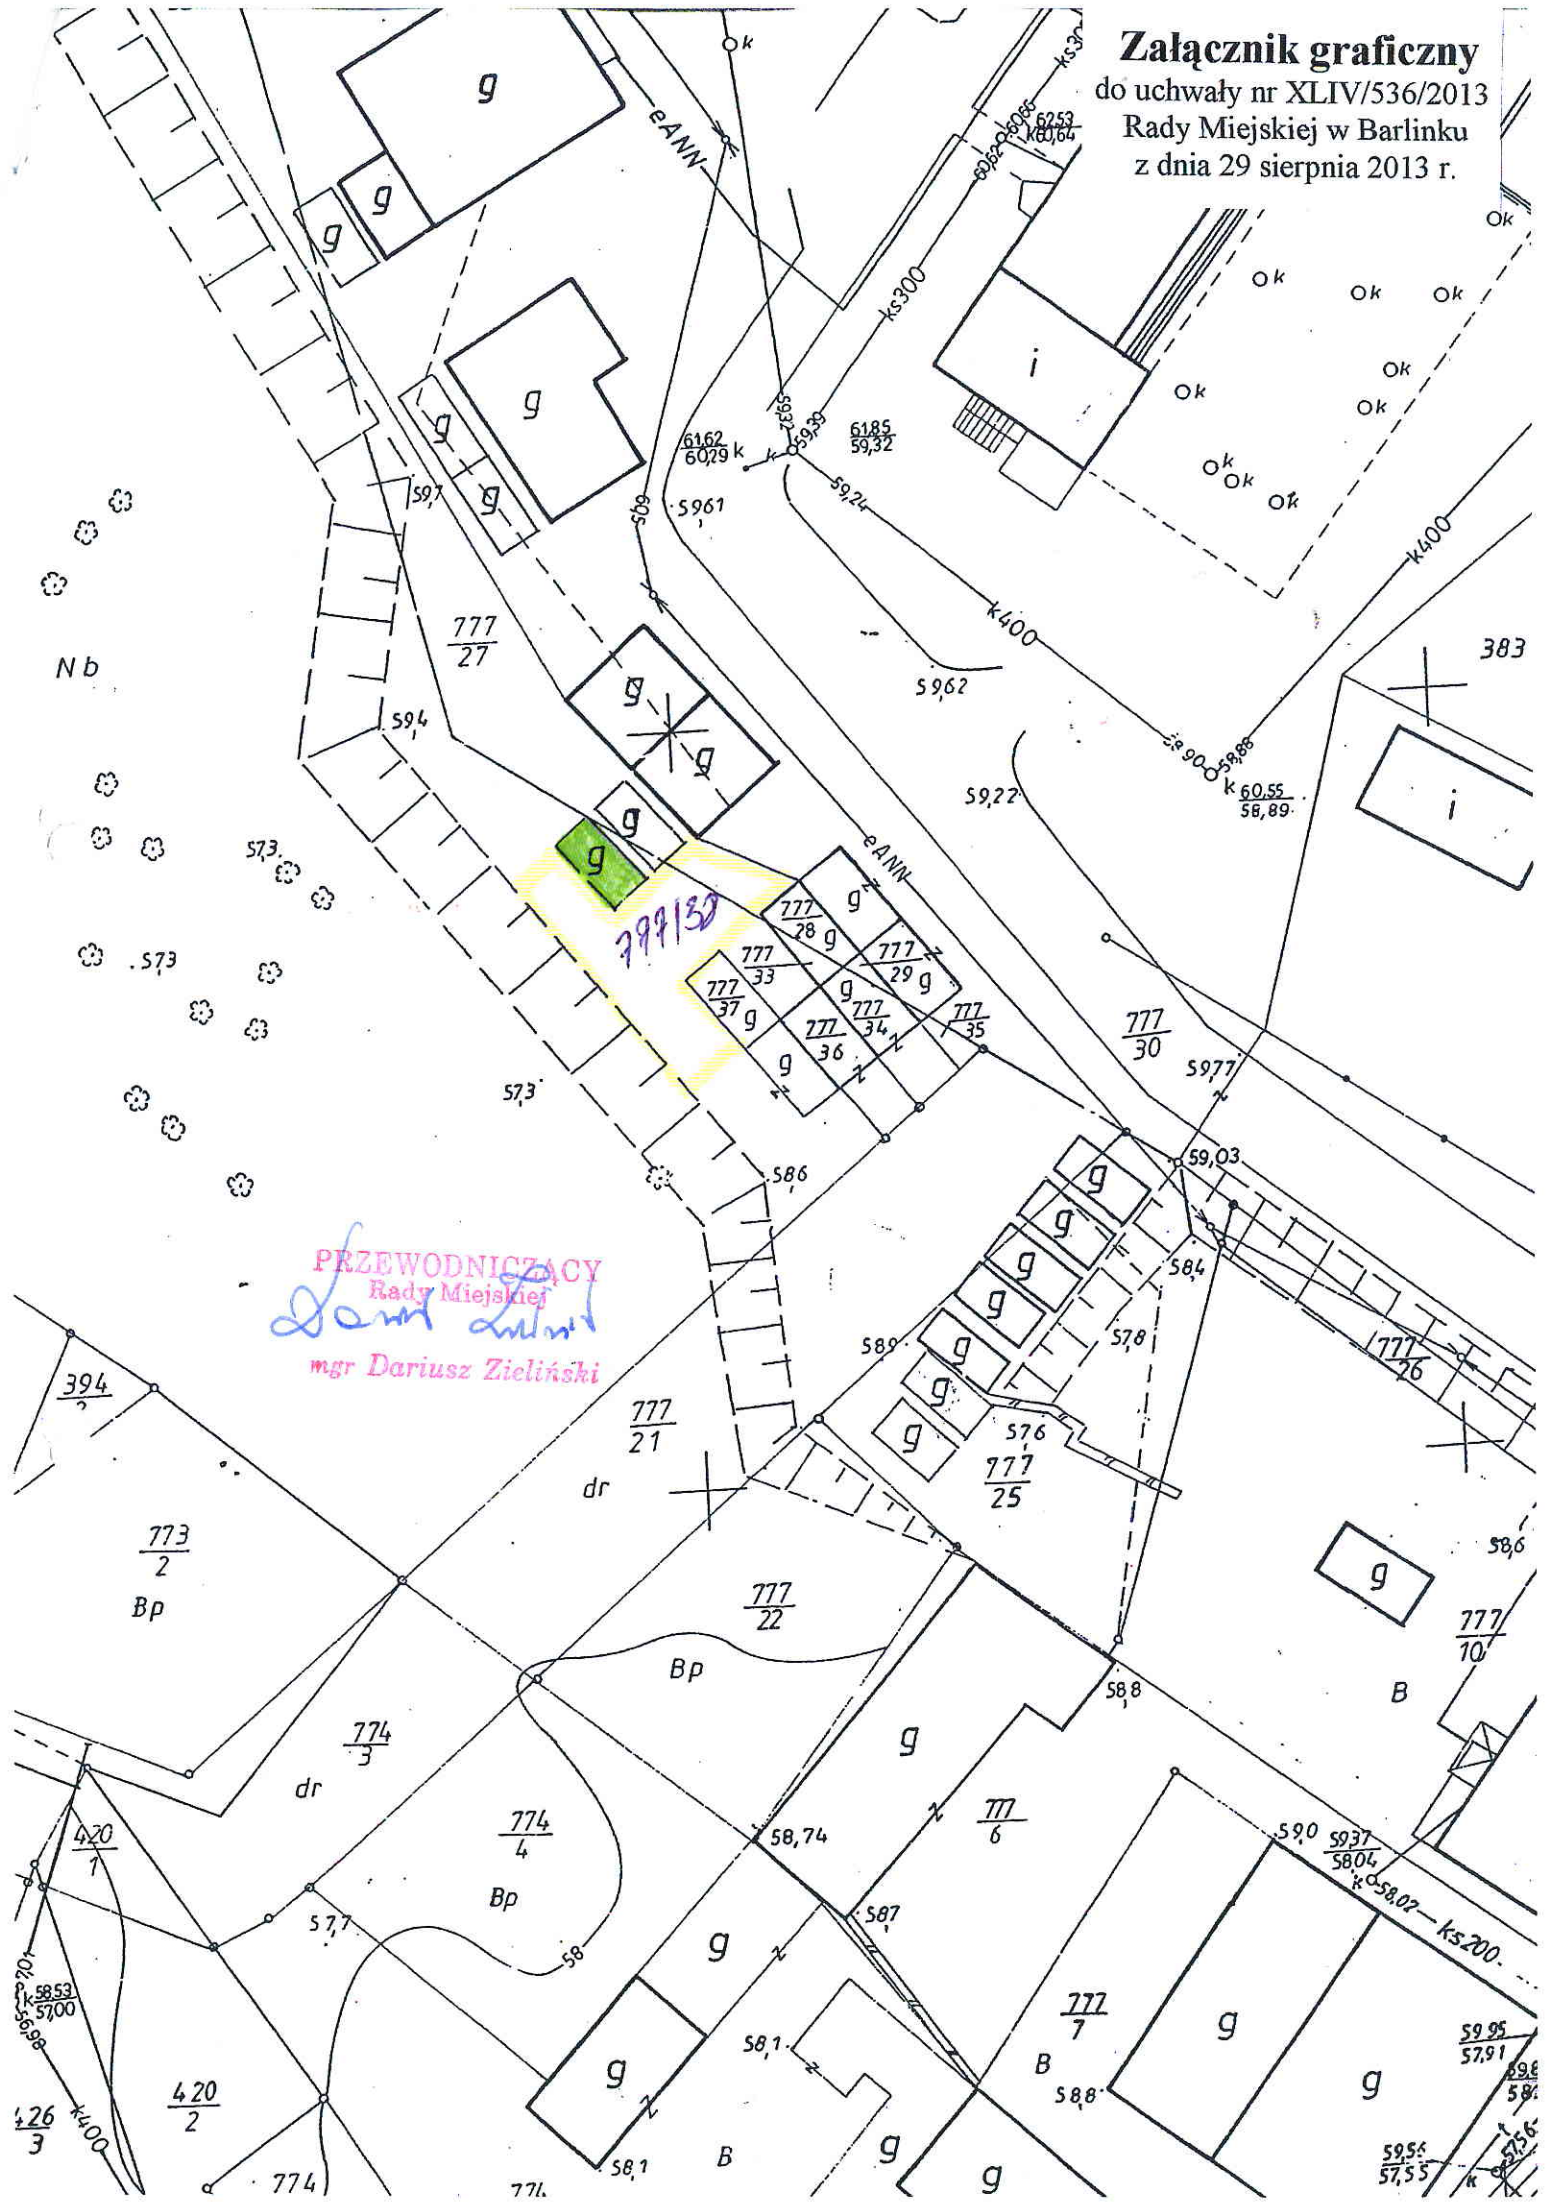

PRZEWODNICZĄCY
Rady Miejskiej
Dariusz Zieliński
mgr Dariusz Zieliński

799/130