



**Załącznik graficzny**  
do uchwały nr XLIV/543/2013  
Rady Miejskiej w Barlinku  
z dnia 29 sierpnia 2013 r.

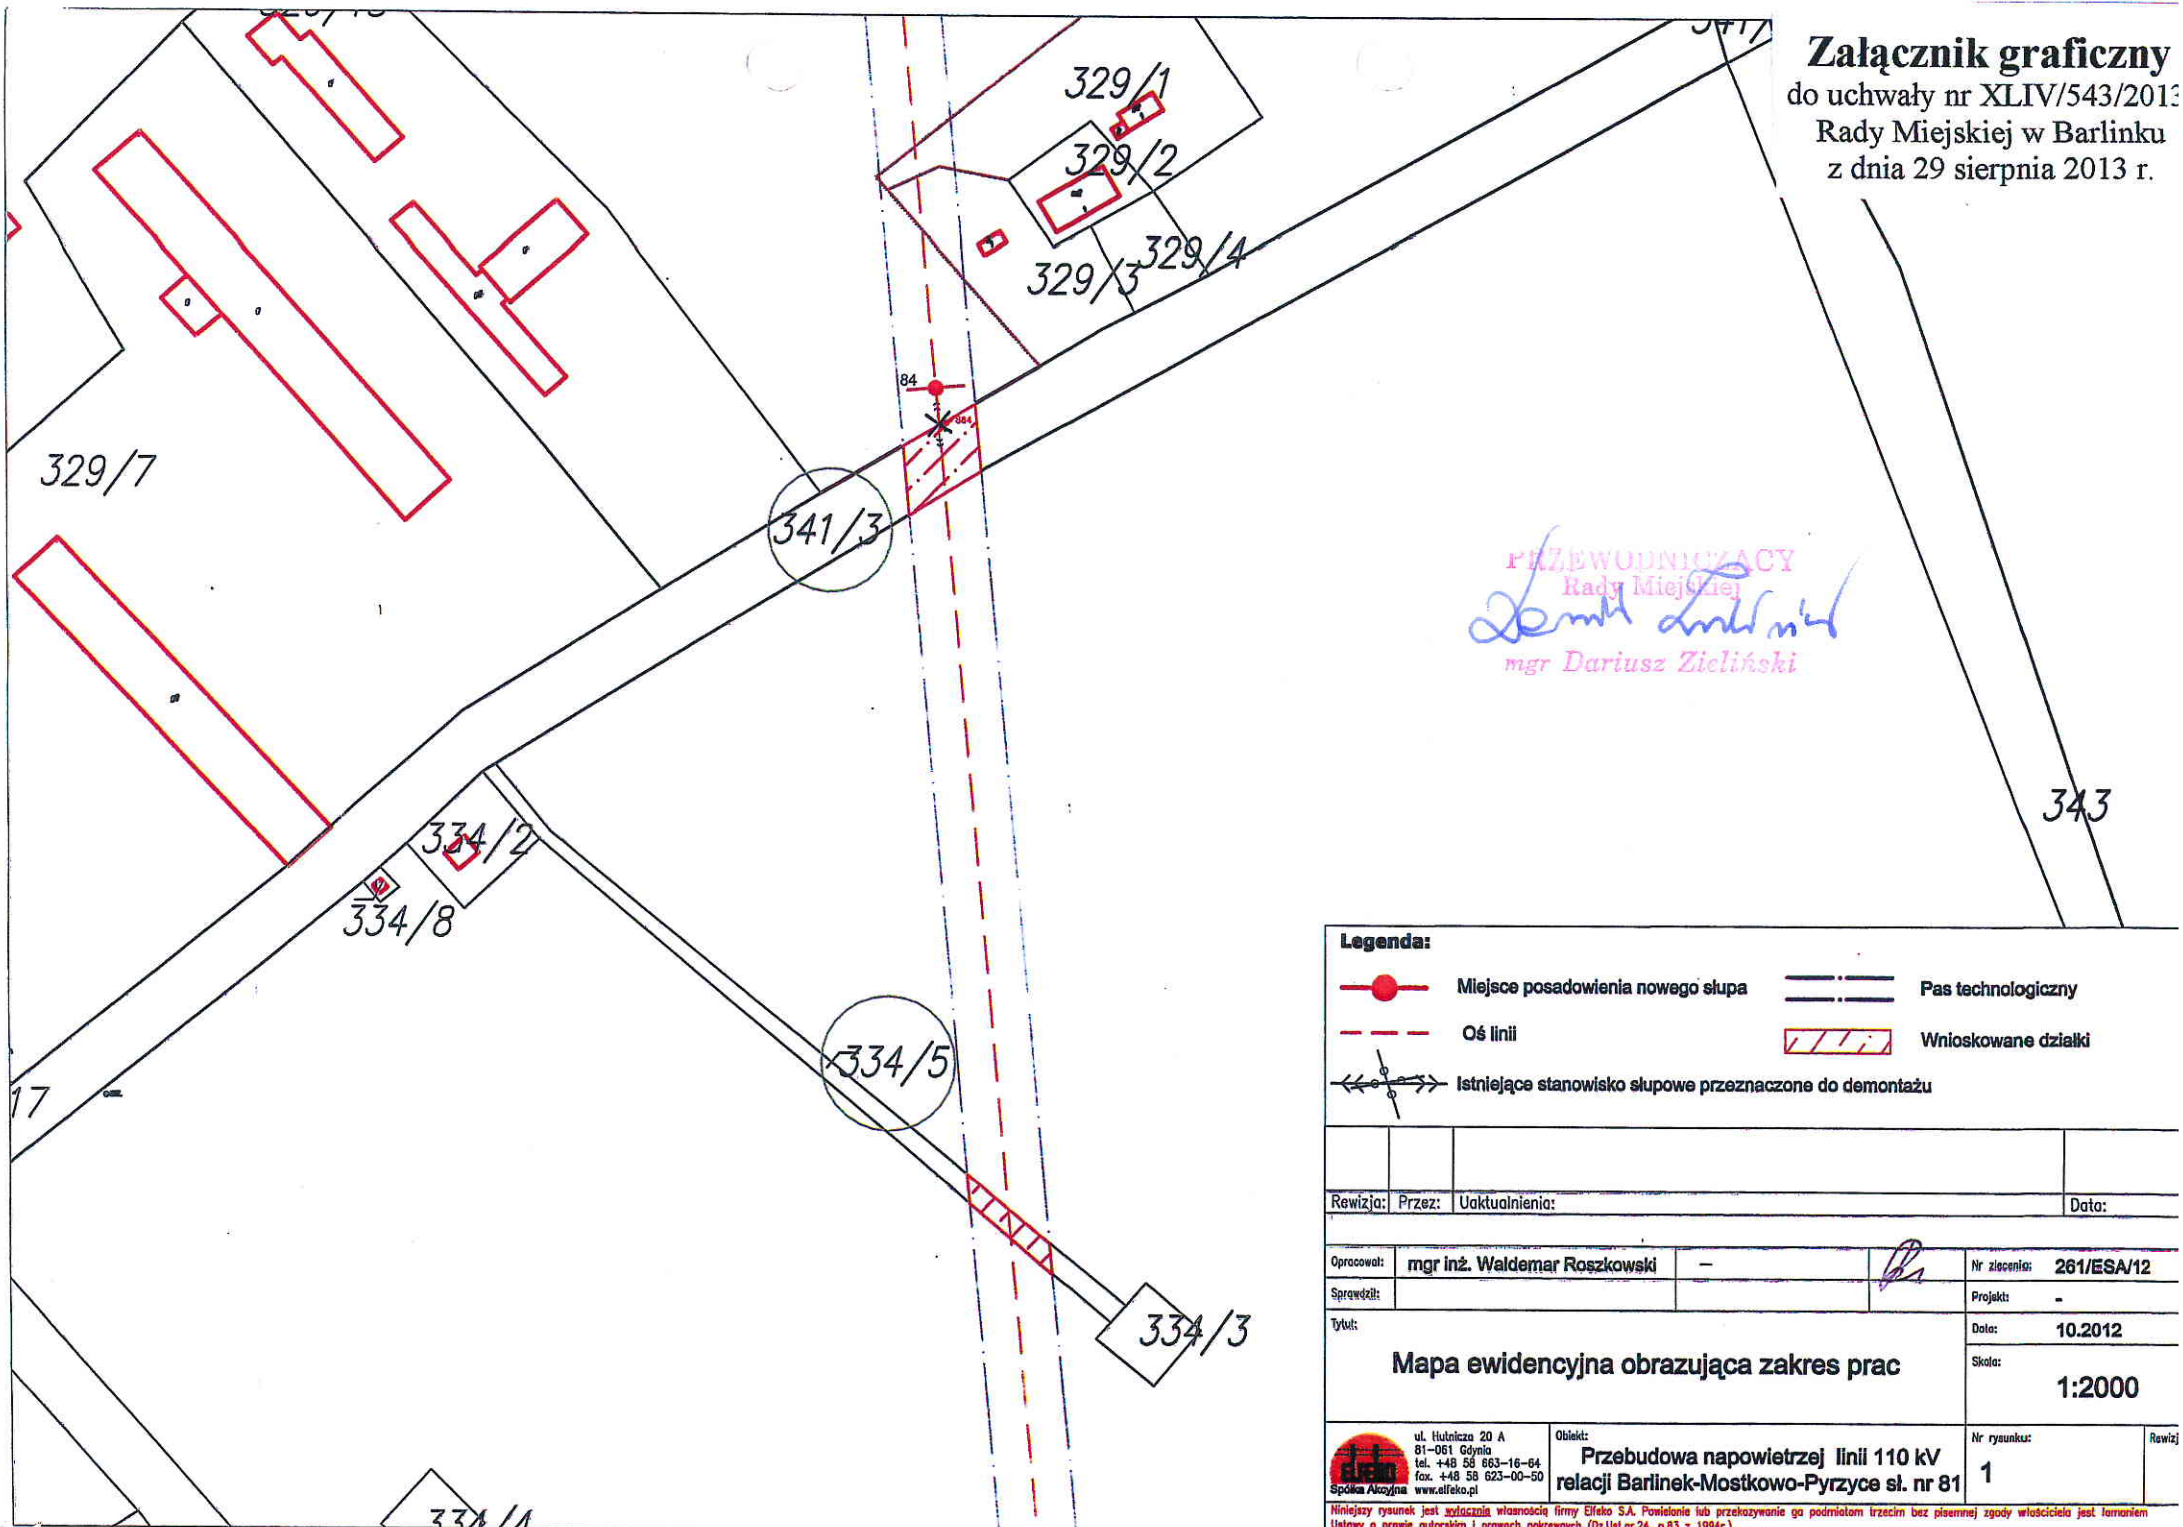

PRZEWODNICY  
Rady Miejskiej  
*Dariusz Zieliński*  
mgr Dariusz Zieliński

Legenda:			
	Miejsce posadowienia nowego słupa		Pas technologiczny
	Oś linii		Wnioskowane działki
	Istniejące stanowisko słupowe przeznaczone do demontażu		
Rewizja: Przez: Uaktualnienia: Data:			
Opracował:	mgr inż. Waldemar Roszkowski		Nr zezwolenia: 261/ESA/12
Sprowadził:			Projekt: -
Tytuł:			Data: 10.2012
Mapa ewidencyjna obrazująca zakres prac			Skala: 1:2000
	ul. Hutnicza 20 A 81-061 Gdynia tel. +48 58 663-16-64 fax. +48 58 623-00-50 Spółka Akcyjna www.elfeko.pl	Objekt: Przebudowa napowietrznej linii 110 kV relacji Barlinek-Mostkowo-Pyrzyce śl. nr 81	Nr rysunku: 1
Niniejszy rysunek jest wyłączeniem własności firmy Elfeko S.A. Powielenie lub przekazywanie go podmiotom trzecim bez pisemnej zgody właściciela jest łamaniem Ustawy o prawie autorstwa i prawach pokrewnych (Dz.Ust.Ln.24, p.83 z 1994r.).			

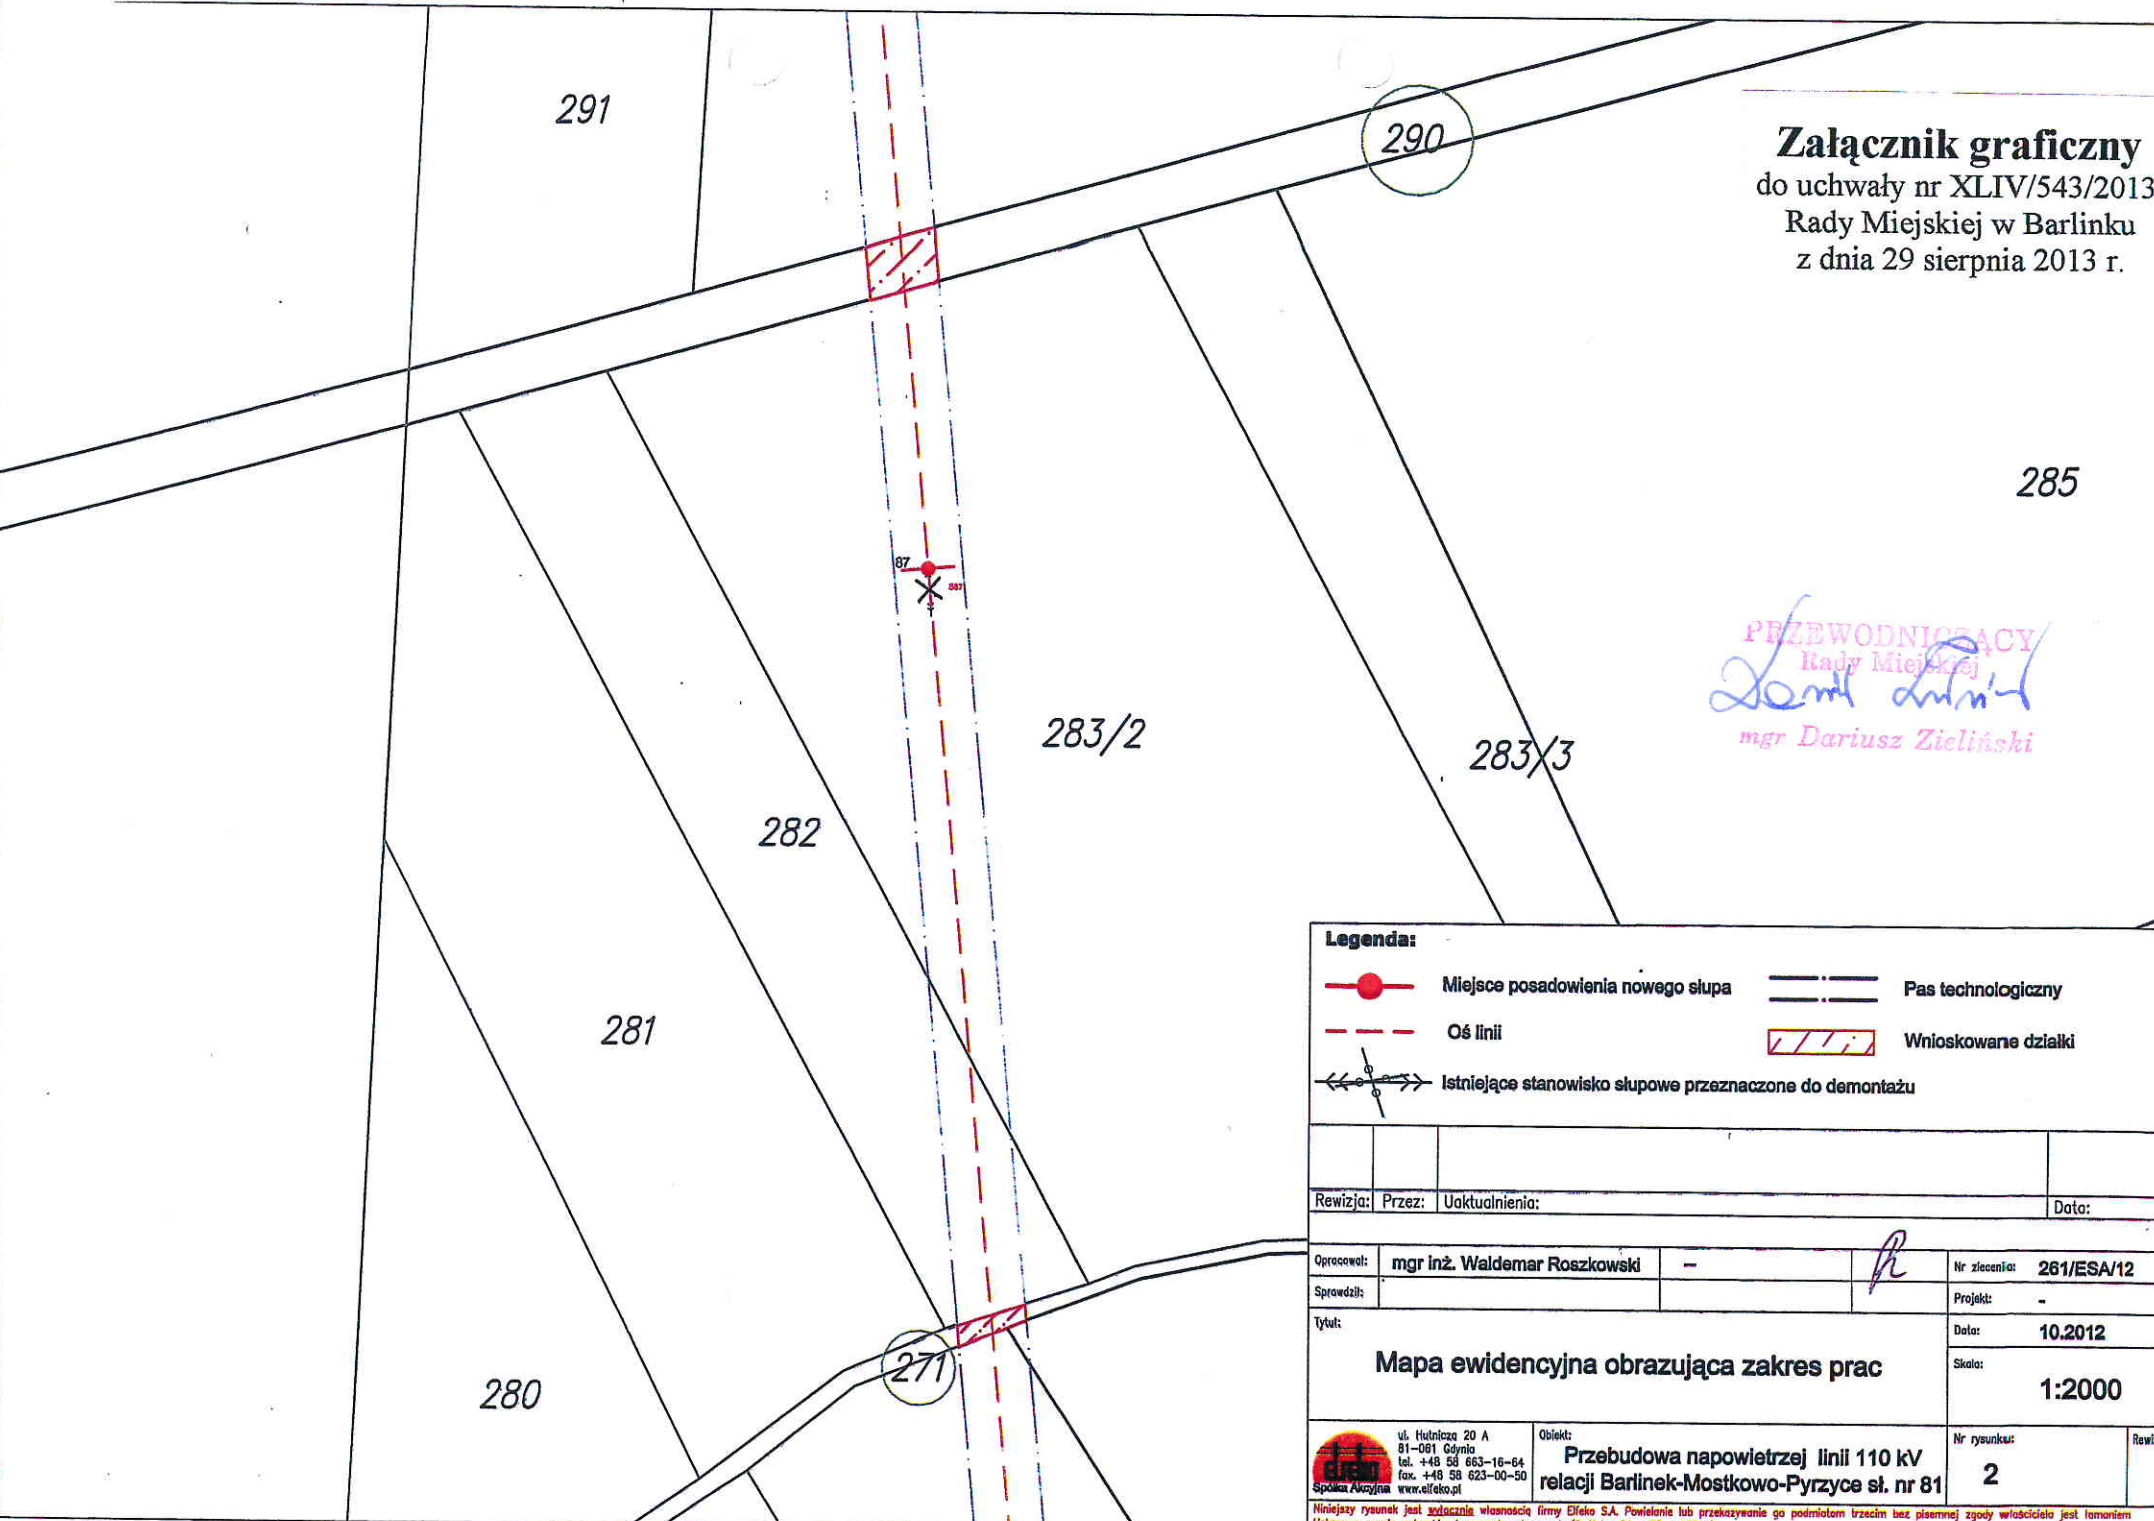

**Załącznik graficzny**  
do uchwały nr XLIV/543/2013  
Rady Miejskiej w Barlinku  
z dnia 29 sierpnia 2013 r.

PRZEWODNICZĄCY  
Rady Miejskiej  
*Dariusz Zieliński*  
mgr Dariusz Zieliński


<b>Legenda:</b>			
	Miejsce posadowienia nowego słupa		Oś linii
	Wnioskowane działki		Pas technologiczny
	Istniejące stanowisko słupowe przeznaczone do demontażu		
Rewizja:	Przez:	Uaktualnienia:	Data:
Opracował:	mgr inż. Waldemar Roszkowski		Nr zlecenia: 261/ESA/12
Sprawdził:			Projekt: -
Tytuł:			Data: 10.2012
Mapa ewidencyjna obrazująca zakres prac			Skala: 1:2000
	ul. Hutnicza 20 A 81-081 Gdynia tel. +48 58 663-16-64 fax. +48 58 623-00-50 www.eifeko.pl	Obiekt: Przebudowa napowietrznej linii 110 kV relacji Barlinek-Mostkowo-Pyrzyce st. nr 81	Nr rysunku: 2

Niniejszy rysunek jest załącznikiem do uchwały nr XLIV/543/2013 Rady Miejskiej w Barlinku z dnia 29 sierpnia 2013 r. Powołanie lub przekazywanie go podmiotom trzecim bez pisemnej zgody właściciela jest łamaniem Ustawy o prawie autorstwa i prawach pokrewnych (Dz.Ust.Ln.24, p.83 z 1994r.).



**Załącznik graficzny**  
do uchwały nr XLIV/543/2013  
Rady Miejskiej w Barlinku  
z dnia 29 sierpnia 2013 r.


PRZEWODNIZACY  
Rady Miejskiej  
*Dariusz Zieliński*  
mgr Dariusz Zieliński

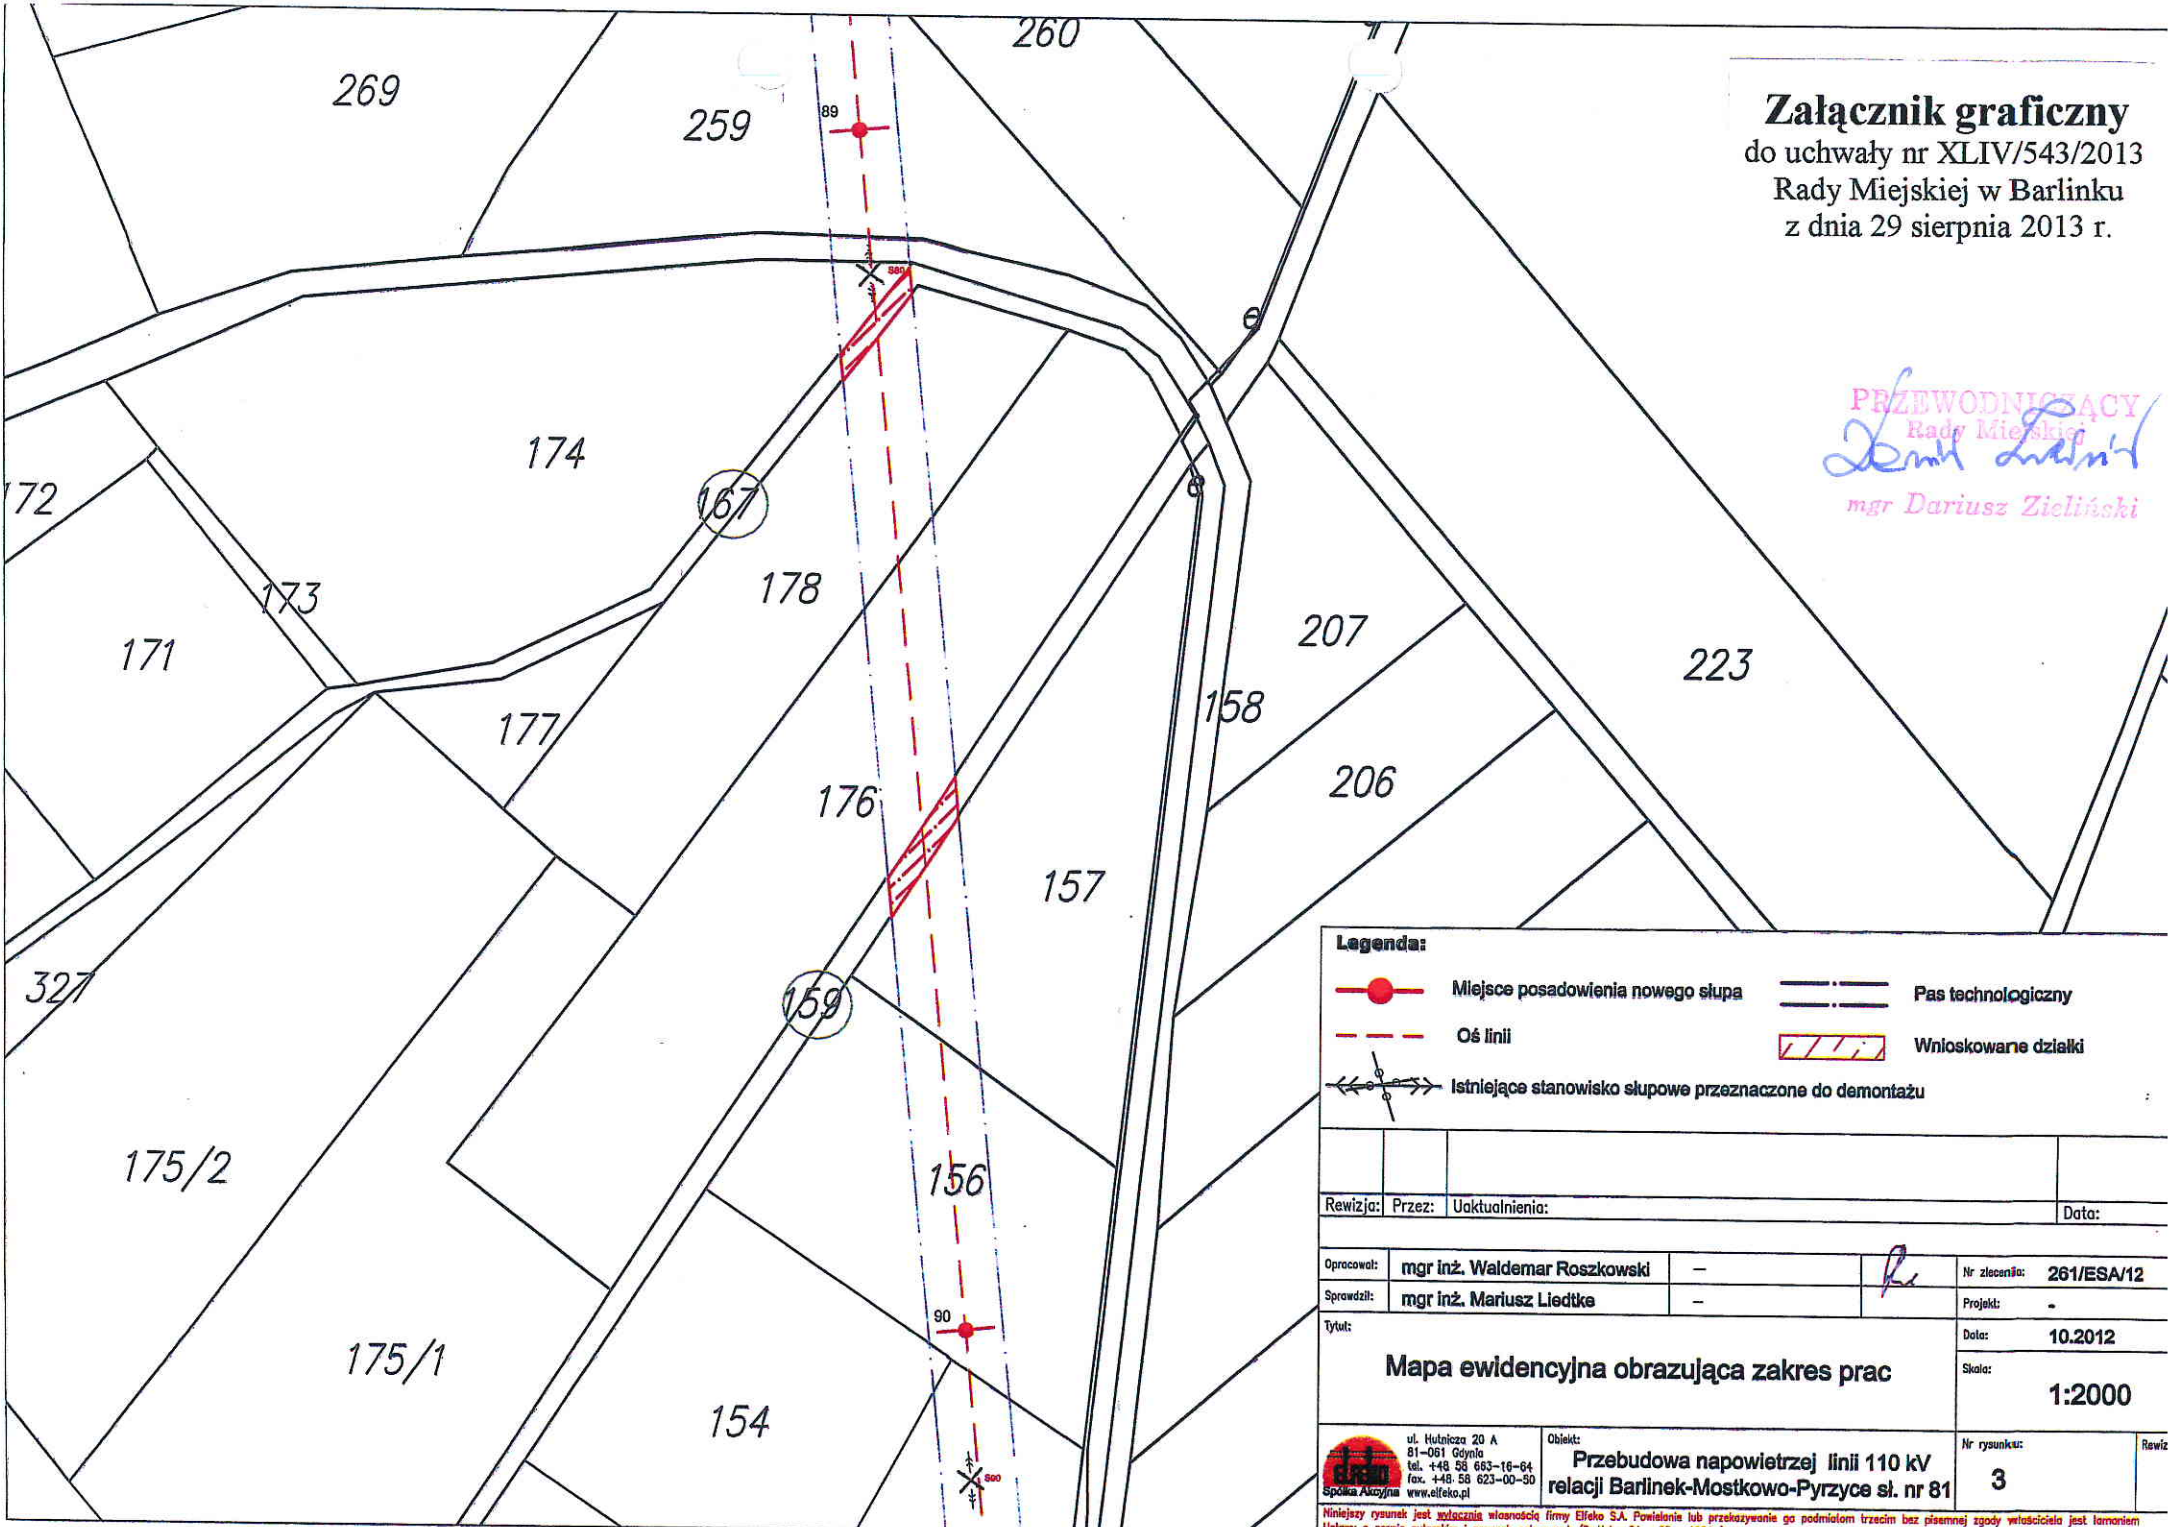

**Legenda:**

- Miejsce posadowienia nowego słupa
- Pas technologiczny
- Oś linii
- Wnioskowane działki
- Istniejące stanowisko słupowe przeznaczone do demontażu

Rewizja:	Przez:	Uaktualnienia:	Data:
Opracował:	mgr inż. Waldemar Roszkowski	-	<i>R</i>
Sprawił:	mgr inż. Mariusz Liedtke	-	-
Tytuł:			Data:
<b>Mapa ewidencyjna obrazująca zakres prac</b>			<b>10.2012</b>
			Skala:
			<b>1:2000</b>
ul. Hutnicza 20 A 81-061 Górnia tel. +48 58 663-16-64 fax. +48 58 623-00-50 www.elfeko.pl		Obiekt: <b>Przebudowa napowietrznej linii 110 kV relacji Barlinek-Mostkowo-Pyrzyce sl. nr 81</b>	Nr rysunku: <b>3</b>
Niniejszy rysunek jest wyłączną własnością firmy Elfeko S.A. Powielanie lub przekazywanie go podmiotom trzecim bez pisemnej zgody właściciela jest łamaniem Ustawy o prawie autorskim i prawach pokrewnych (Dz.Ust.nr.24, p.83 z 1994r.).			

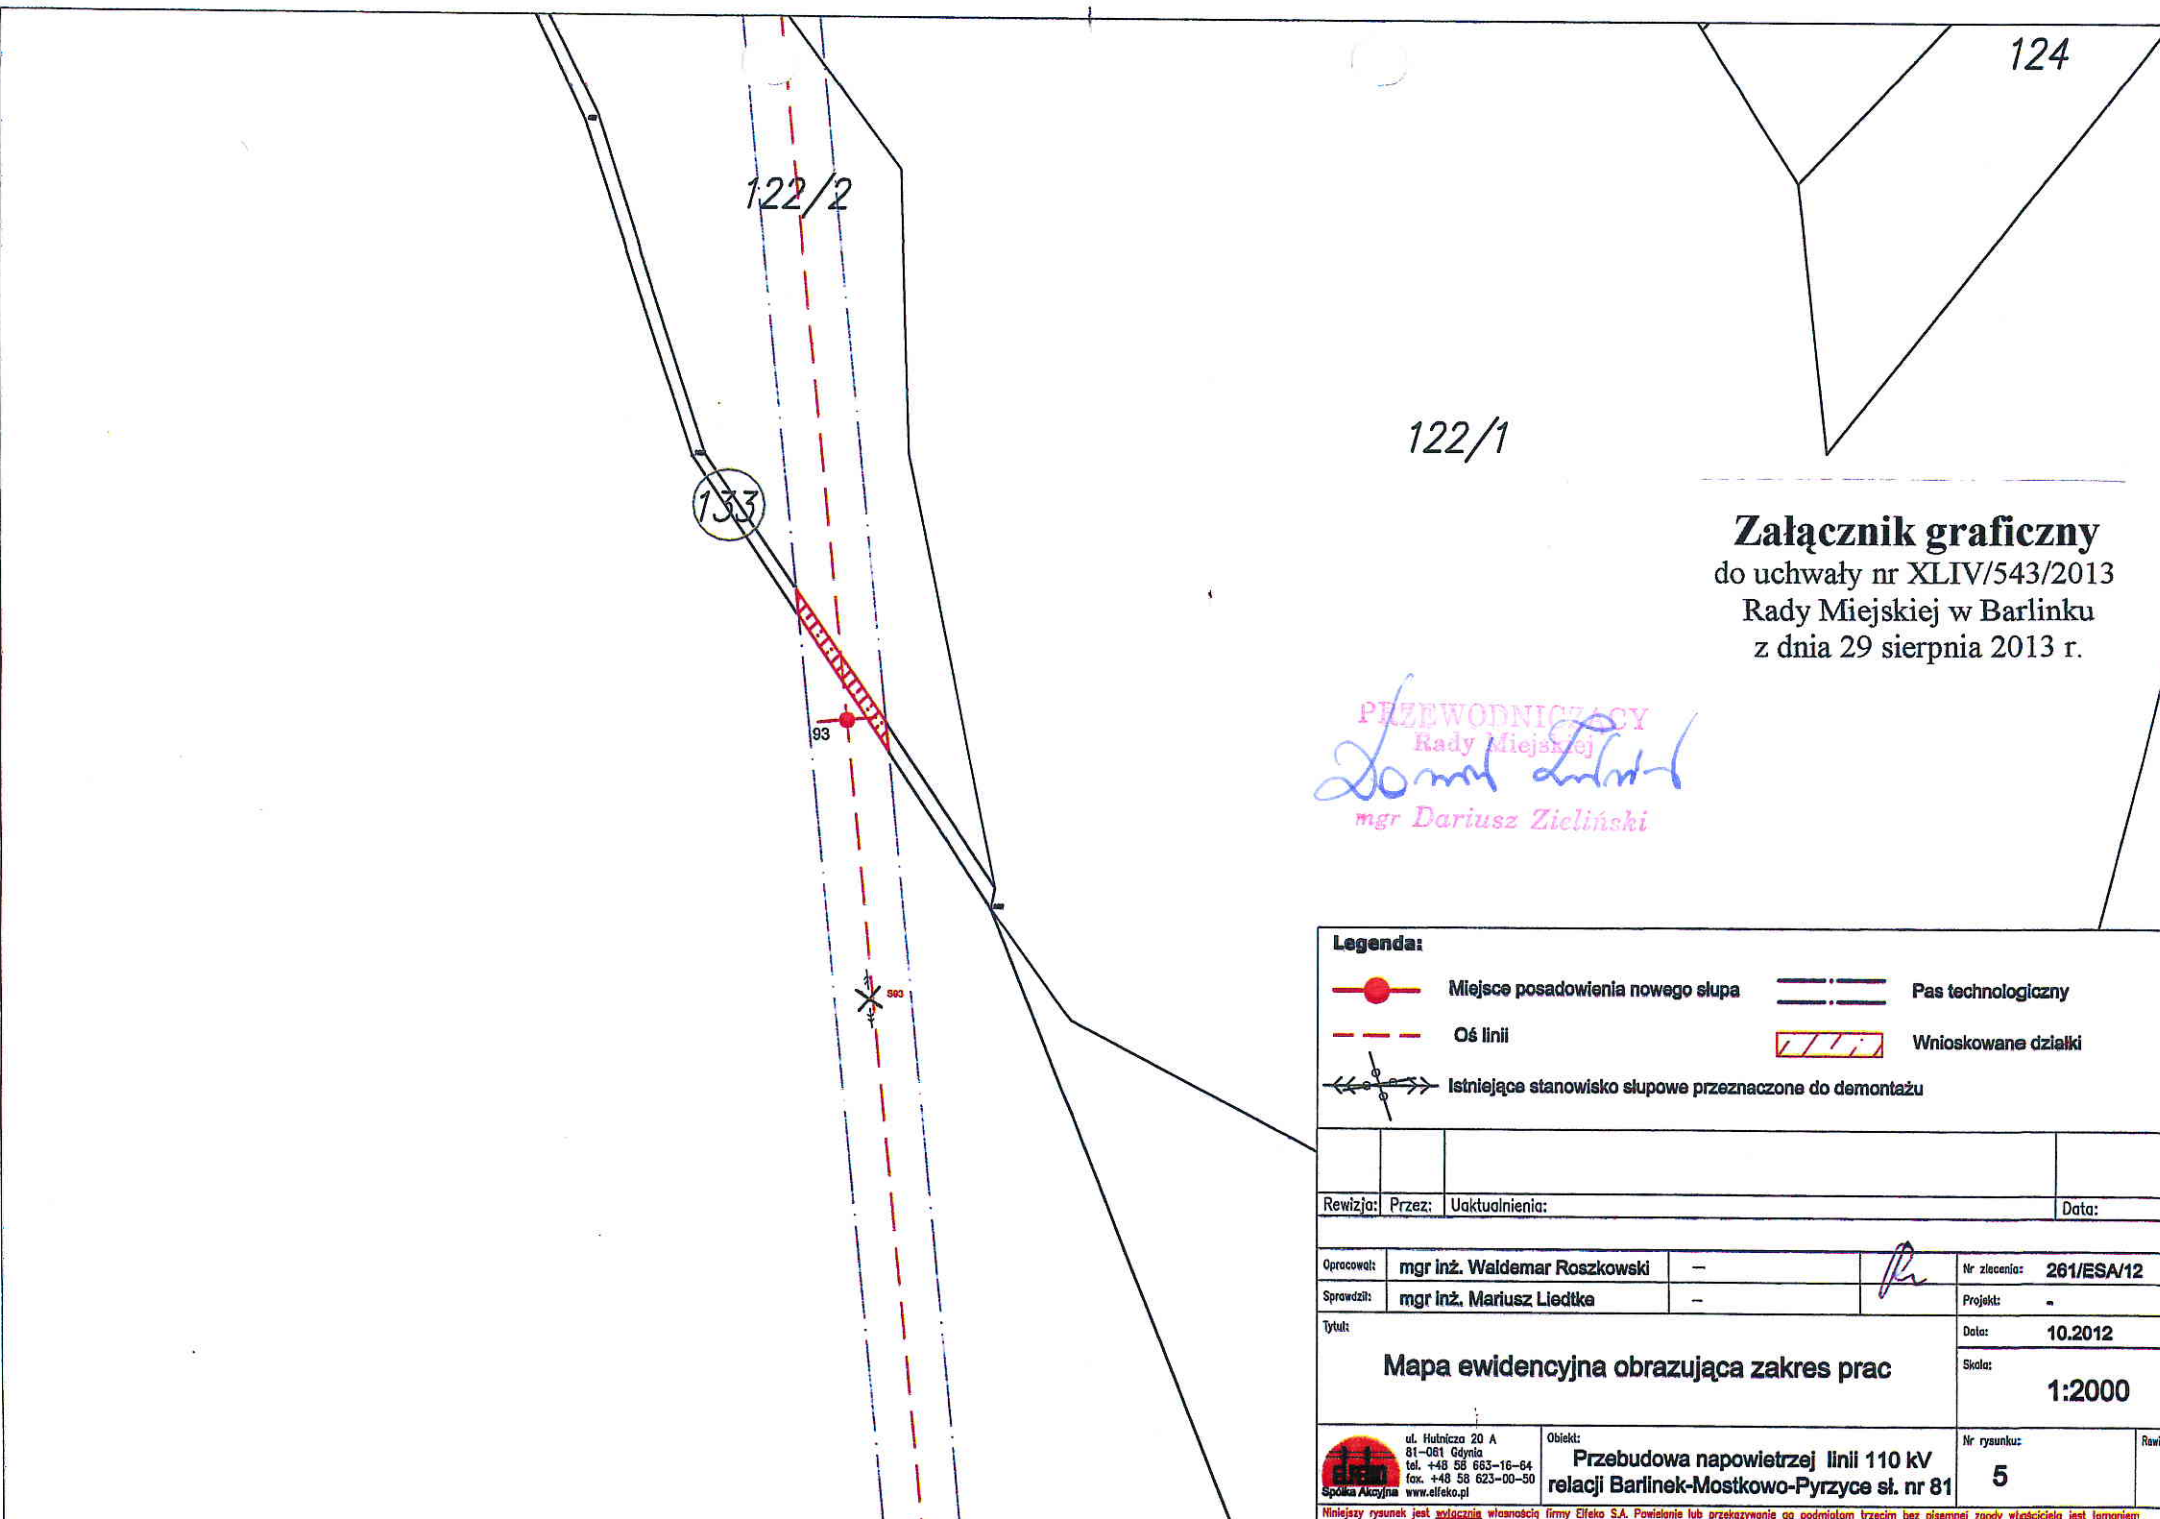

**Załącznik graficzny**  
do uchwały nr XLIV/543/2013  
Rady Miejskiej w Barlinku  
z dnia 29 sierpnia 2013 r.

PRZEWODNICZĄCY  
Rady Miejskiej  
*Dariusz Zieliński*  
mgr Dariusz Zieliński

**Legenda:**

	Miejsce posadowienia nowego słupa		Pas technologiczny
	Oś linii		Wnioskowane działki
	Istniejące stanowisko słupowe przeznaczone do demontażu		

Rewizja:	Przez:	Uaktualnienia:	Data:
----------	--------	----------------	-------

Opracował:	mgr inż. Waldemar Roszkowski	-	<i>R</i>	Nr zlecenia:	261/ESA/12
Sprawił:	mgr inż. Mariusz Liedtke	-		Projekt:	-

Tytuł:			Data:	
<b>Mapa ewidencyjna obrazująca zakres prac</b>			10.2012	
			Skala:	
			1:2000	

ul. Hutnicza 20 A 81-081 Gdynia tel. +48 58 663-16-64 fax. +48 58 623-00-50 Spółka Akcyjna www.elfeko.pl	Obiekt: <b>Przebudowa napowietrznej linii 110 kV relacji Barlinek-Mostkowo-Pyrzyce st. nr 81</b>	Nr rysunku: <b>5</b>	Rewizja:
--	---	-------------------------	----------

Niniejszy rysunek jest załącznikiem własnością firmy Elfeko S.A. Powielanie lub przekazywanie go podmiotom trzecim bez pisemnej zgody właściciela jest łamaniem Ustawy o prawie autorskim i prawach pokrewnych (Dz.Ust.nr.24, p.83 z 1994r.).




**Załącznik graficzny**  
do uchwały nr XLIV/543/2013  
Rady Miejskiej w Barlinku  
z dnia 29 sierpnia 2013 r.

158/12

PRZEWODNISZCZACY  
Rady Miejskiej  
*Dariusz Zieliński*  
mgr Dariusz Zieliński


201

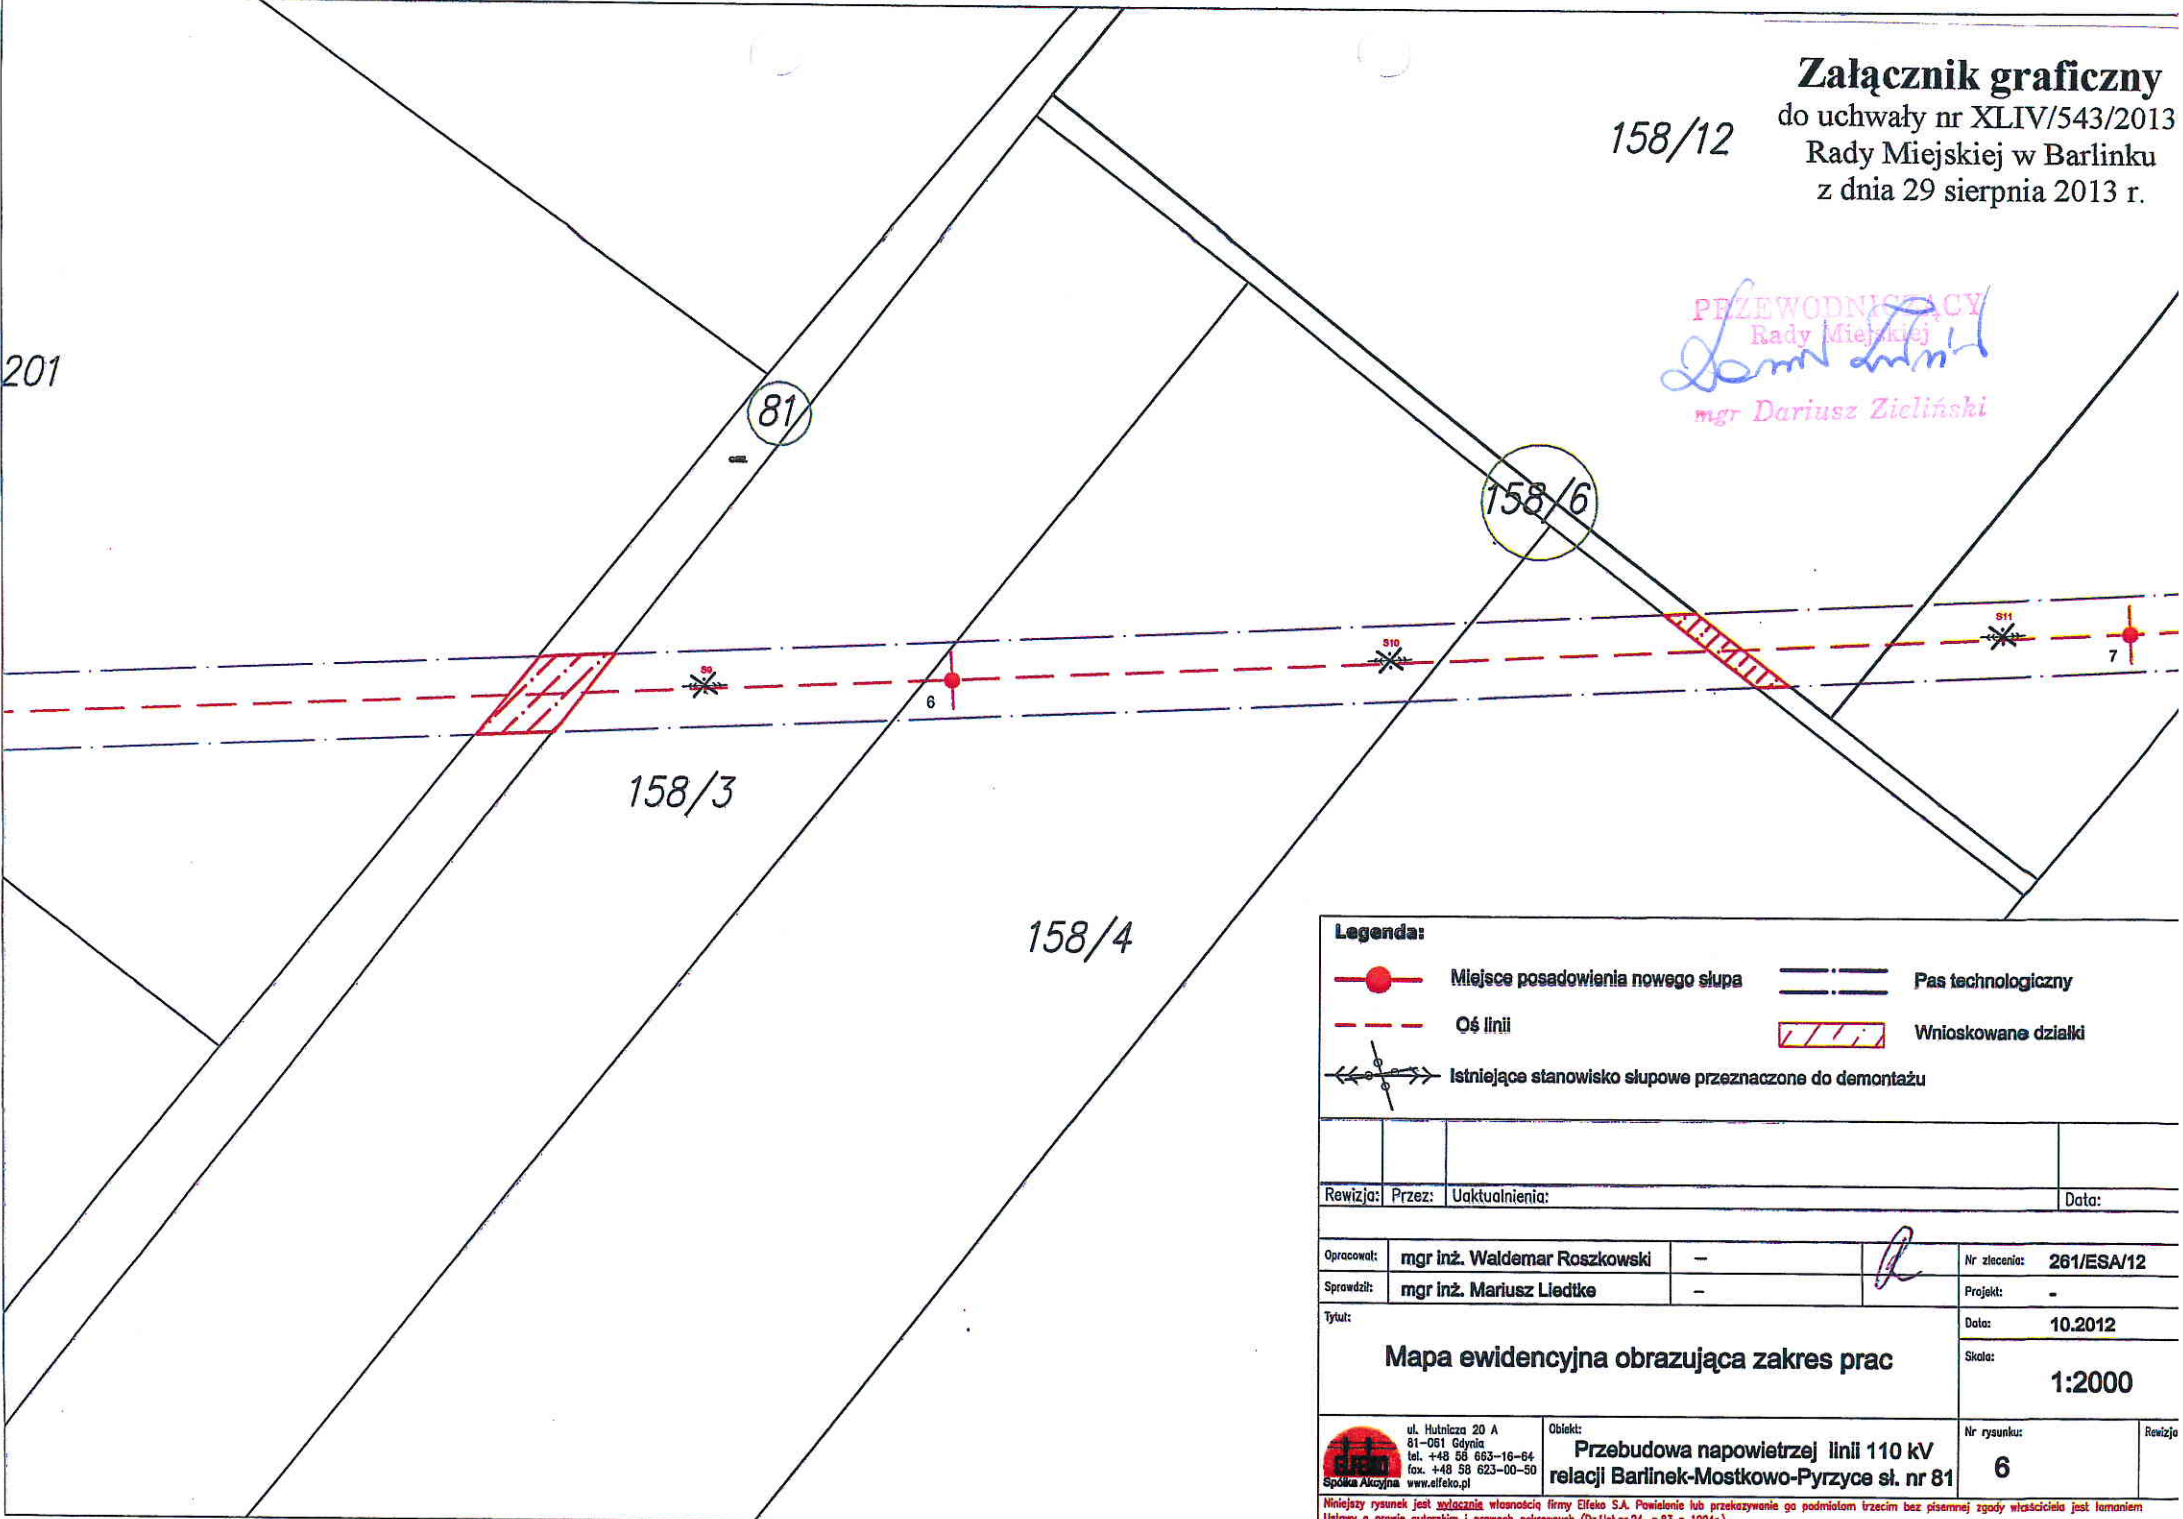

**Legenda:**

	Miejsce posadowienia nowego słupa		Pas technologiczny
	Oś linii		Wnioskowane działki
	Istniejące stanowisko słupowe przeznaczone do demontażu		

Rewizja:		Przez:		Uaktualnienia:		Data:	
Opracował:	mgr inż. Waldemar Roszkowski	-		Nr zlecenia:	261/ESA/12		
Sprawił:	mgr inż. Mariusz Liedtke	-		Projekt:	-		
Tytuł:				Data:		10.2012	
Mapa ewidencyjna obrazująca zakres prac				Skala:		1:2000	
ul. Hutnicza 20 A 81-061 Gdynia tel. +48 58 663-16-04 fax. +48 58 623-00-50 www.elfeko.pl			Obiekt: Przebudowa napowietrznej linii 110 kV relacji Barlinek-Mostkowo-Pyrzyce st. nr 81		Nr rysunku: 6		
<small>Niniejszy rysunek jest załącznikiem własnością firmy Elfeko SA. Powielenie lub przekazywanie go podmiotom trzecim bez pisemnej zgody właściciela jest łamaniem Ustawy o prawie autorskim i prawach pokrewnych (Dz.Ust.nr.24, p.83 z 1994r.).</small>							

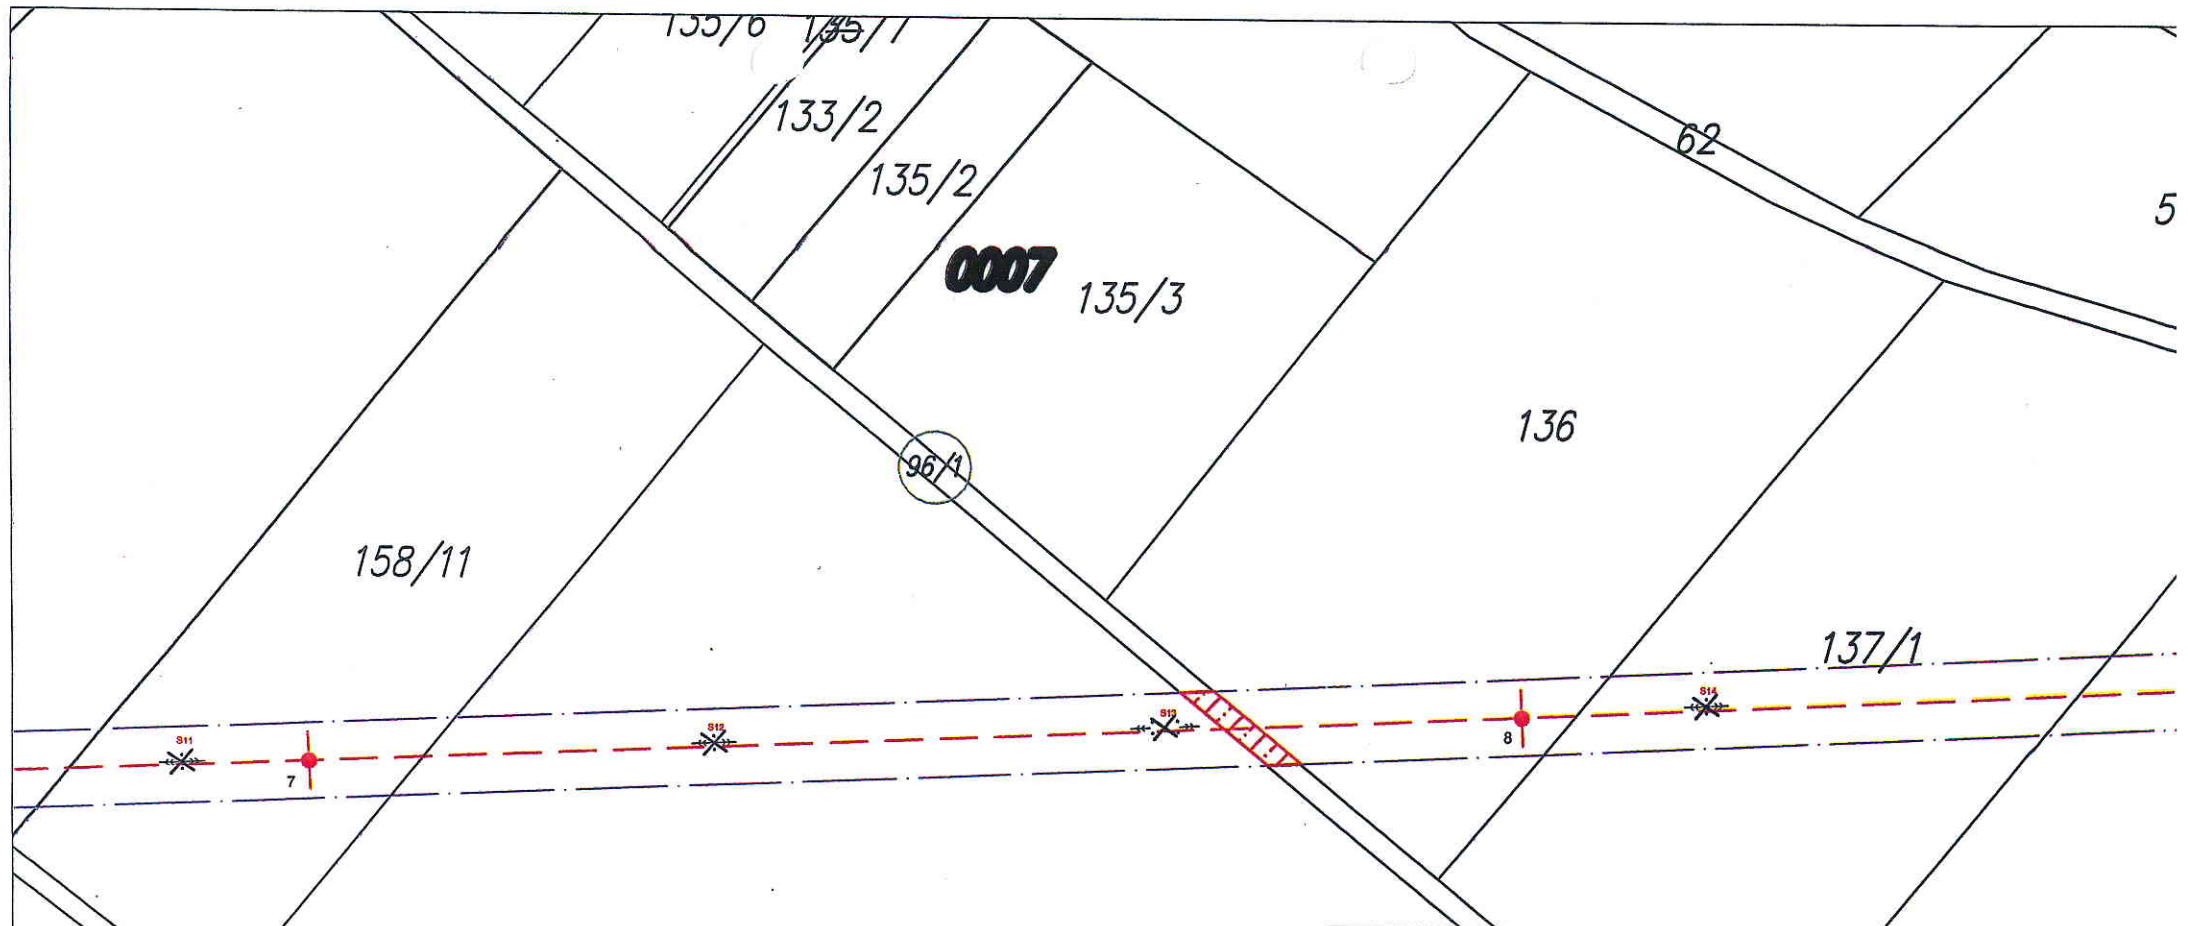


PRZEWODNICZACY  
Rady Miejskiej  
*Dariusz Zieliński*  
mgr Dariusz Zieliński

**Załącznik graficzny**  
do uchwały nr XLIV/543/2013  
Rady Miejskiej w Barlinku  
z dnia 29 sierpnia 2013 r.

Legenda:											
	Miejsce posadowienia nowego słupa		Pas technologiczny								
	Oś linii		Wnioskowane działki								
	Istniejące stanowisko słupowe przeznaczone do demontażu										
<table border="1"> <tr> <td>Revizja:</td> <td>Przez:</td> <td>Uaktualnienia:</td> <td>Data:</td> </tr> <tr> <td></td> <td></td> <td></td> <td></td> </tr> </table>				Revizja:	Przez:	Uaktualnienia:	Data:				
Revizja:	Przez:	Uaktualnienia:	Data:								
Opracował:	mgr inż. Waldemar Roszkowski		Nr zlecenia: 261/ESA/12								
Sprawił:	mgr inż. Mariusz Liedtke		Projekt: -								
Tytuł:			Data: 10.2012								
<p align="center"><b>Mapa ewidencyjna obrazująca zakres prac</b></p>			Skala: 1:2000								
	ul. Hutnicza 20 A 81-061 Górnia tel. +48 58 663-16-64 fax. +48 58 623-00-50 www.efeko.pl	Obiekt: <b>Przebudowa napowietrznej linii 110 kV relacji Barlinek-Mostkowo-Pyrzyce sl. nr 81</b>	Nr rysunku: <b>7</b>								

Niniejszy rysunek jest wyłącznie własnością firmy Efeko S.A. Powielenie lub przekazywanie go podmiotom trzecim bez pisemnej zgody właściciela jest łamaniem Ustawy o prawie autorskim i prawach pokrewnych (Dz.Ust.nr.24, p.83 z 1994r.).

**Załącznik graficzny**  
do uchwały nr XLIV/543/2013  
Rady Miejskiej w Barlinku  
z dnia 29 sierpnia 2013 r.

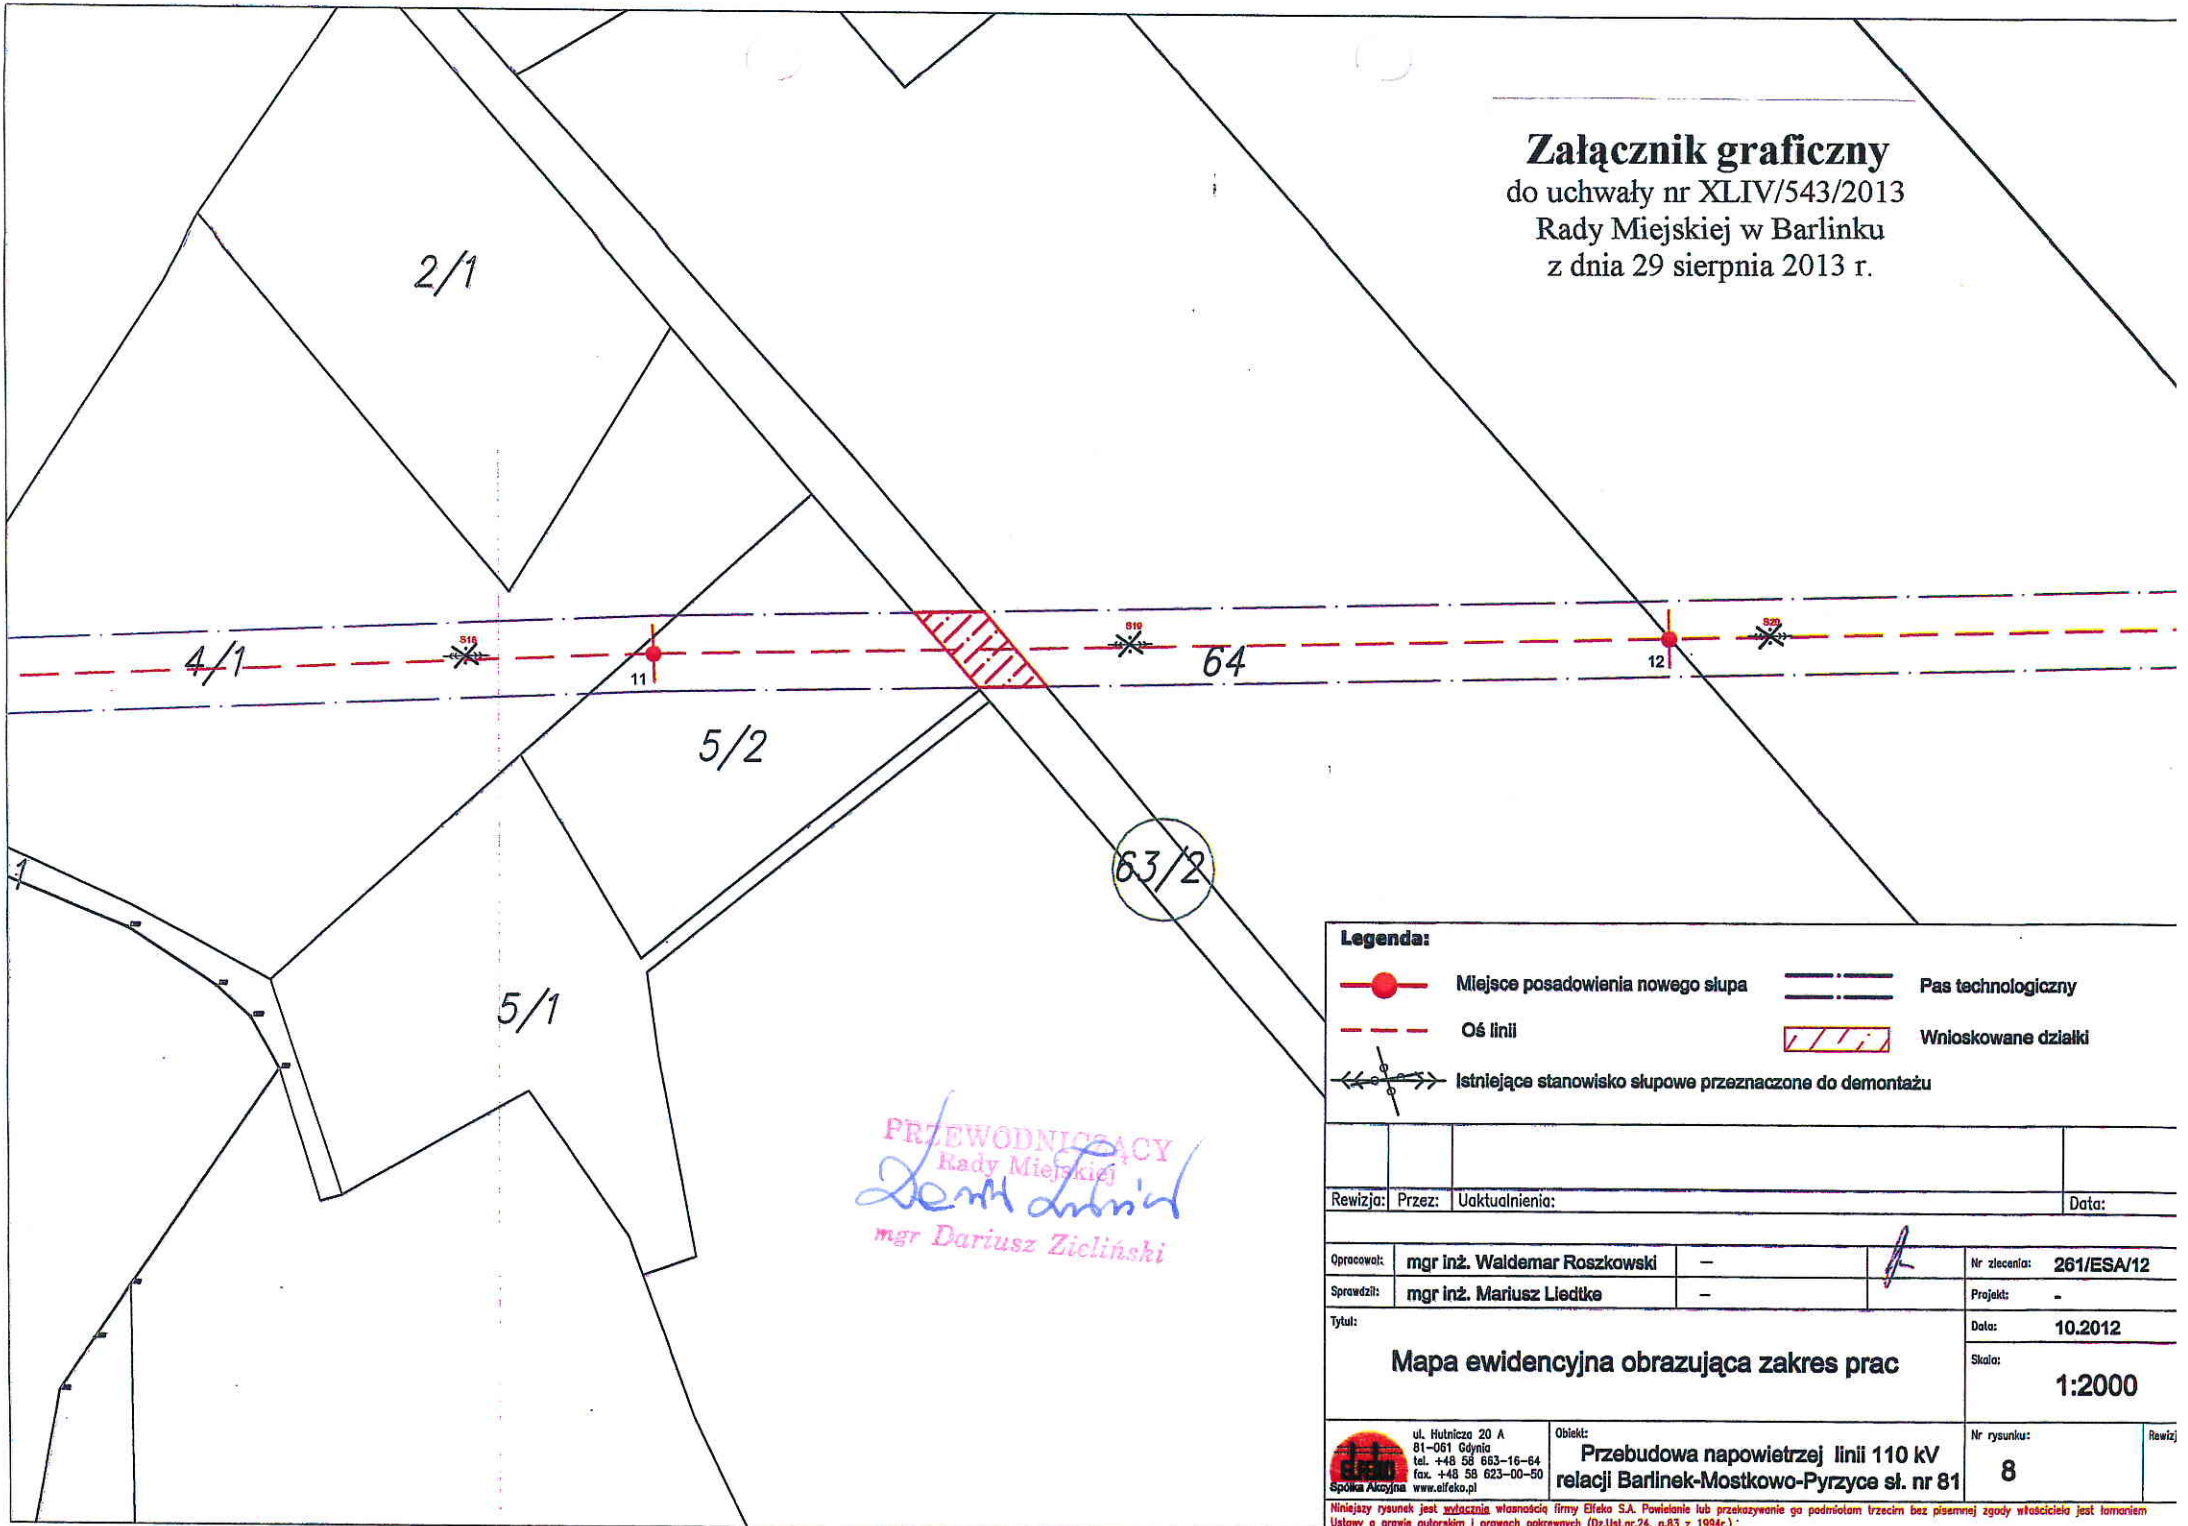

Legenda:			
	Miejsce posadowienia nowego słupa		Pas technologiczny
	Oś linii		Wnioskowane działki
	Istniejące stanowisko słupowe przeznaczone do demontażu		


  

Rewizja:	Przez:	Uaktualnienia:	Data:
Opracował:	mgr inż. Waldemar Roszkowski	-	Nr zlecenia: 261/ESA/12
Sprawdził:	mgr inż. Mariusz Liedtke	-	Projekt: -
Tytuł:			Data: 10.2012
Mapa ewidencyjna obrazująca zakres prac			Skala: 1:2000
ul. Hutnicza 20 A 81-061 Gdynia tel. +48 58 663-16-64 fax. +48 58 623-00-50 Spółka Akcyjna www.elfeko.pl		Obiekt: Przebudowa napowietrznej linii 110 kV relacji Barlinek-Mostkowo-Pyrzyce śl. nr 81	Nr rysunku: 8

Niniejszy rysunek jest w całości własnością firmy Elfeko S.A. Powielanie lub przekazanie go podmiotom trzecim bez pisemnej zgody właściciela jest łamaniem Ustawy o prawie autorstwa i prawach pokrewnych (Dz.Ust.nr.24, p.83 z 1994r.).



**Załącznik graficzny**  
do uchwały nr XLIV/543/2013  
Rady Miejskiej w Barlinku  
z dnia 29 sierpnia 2013 r.

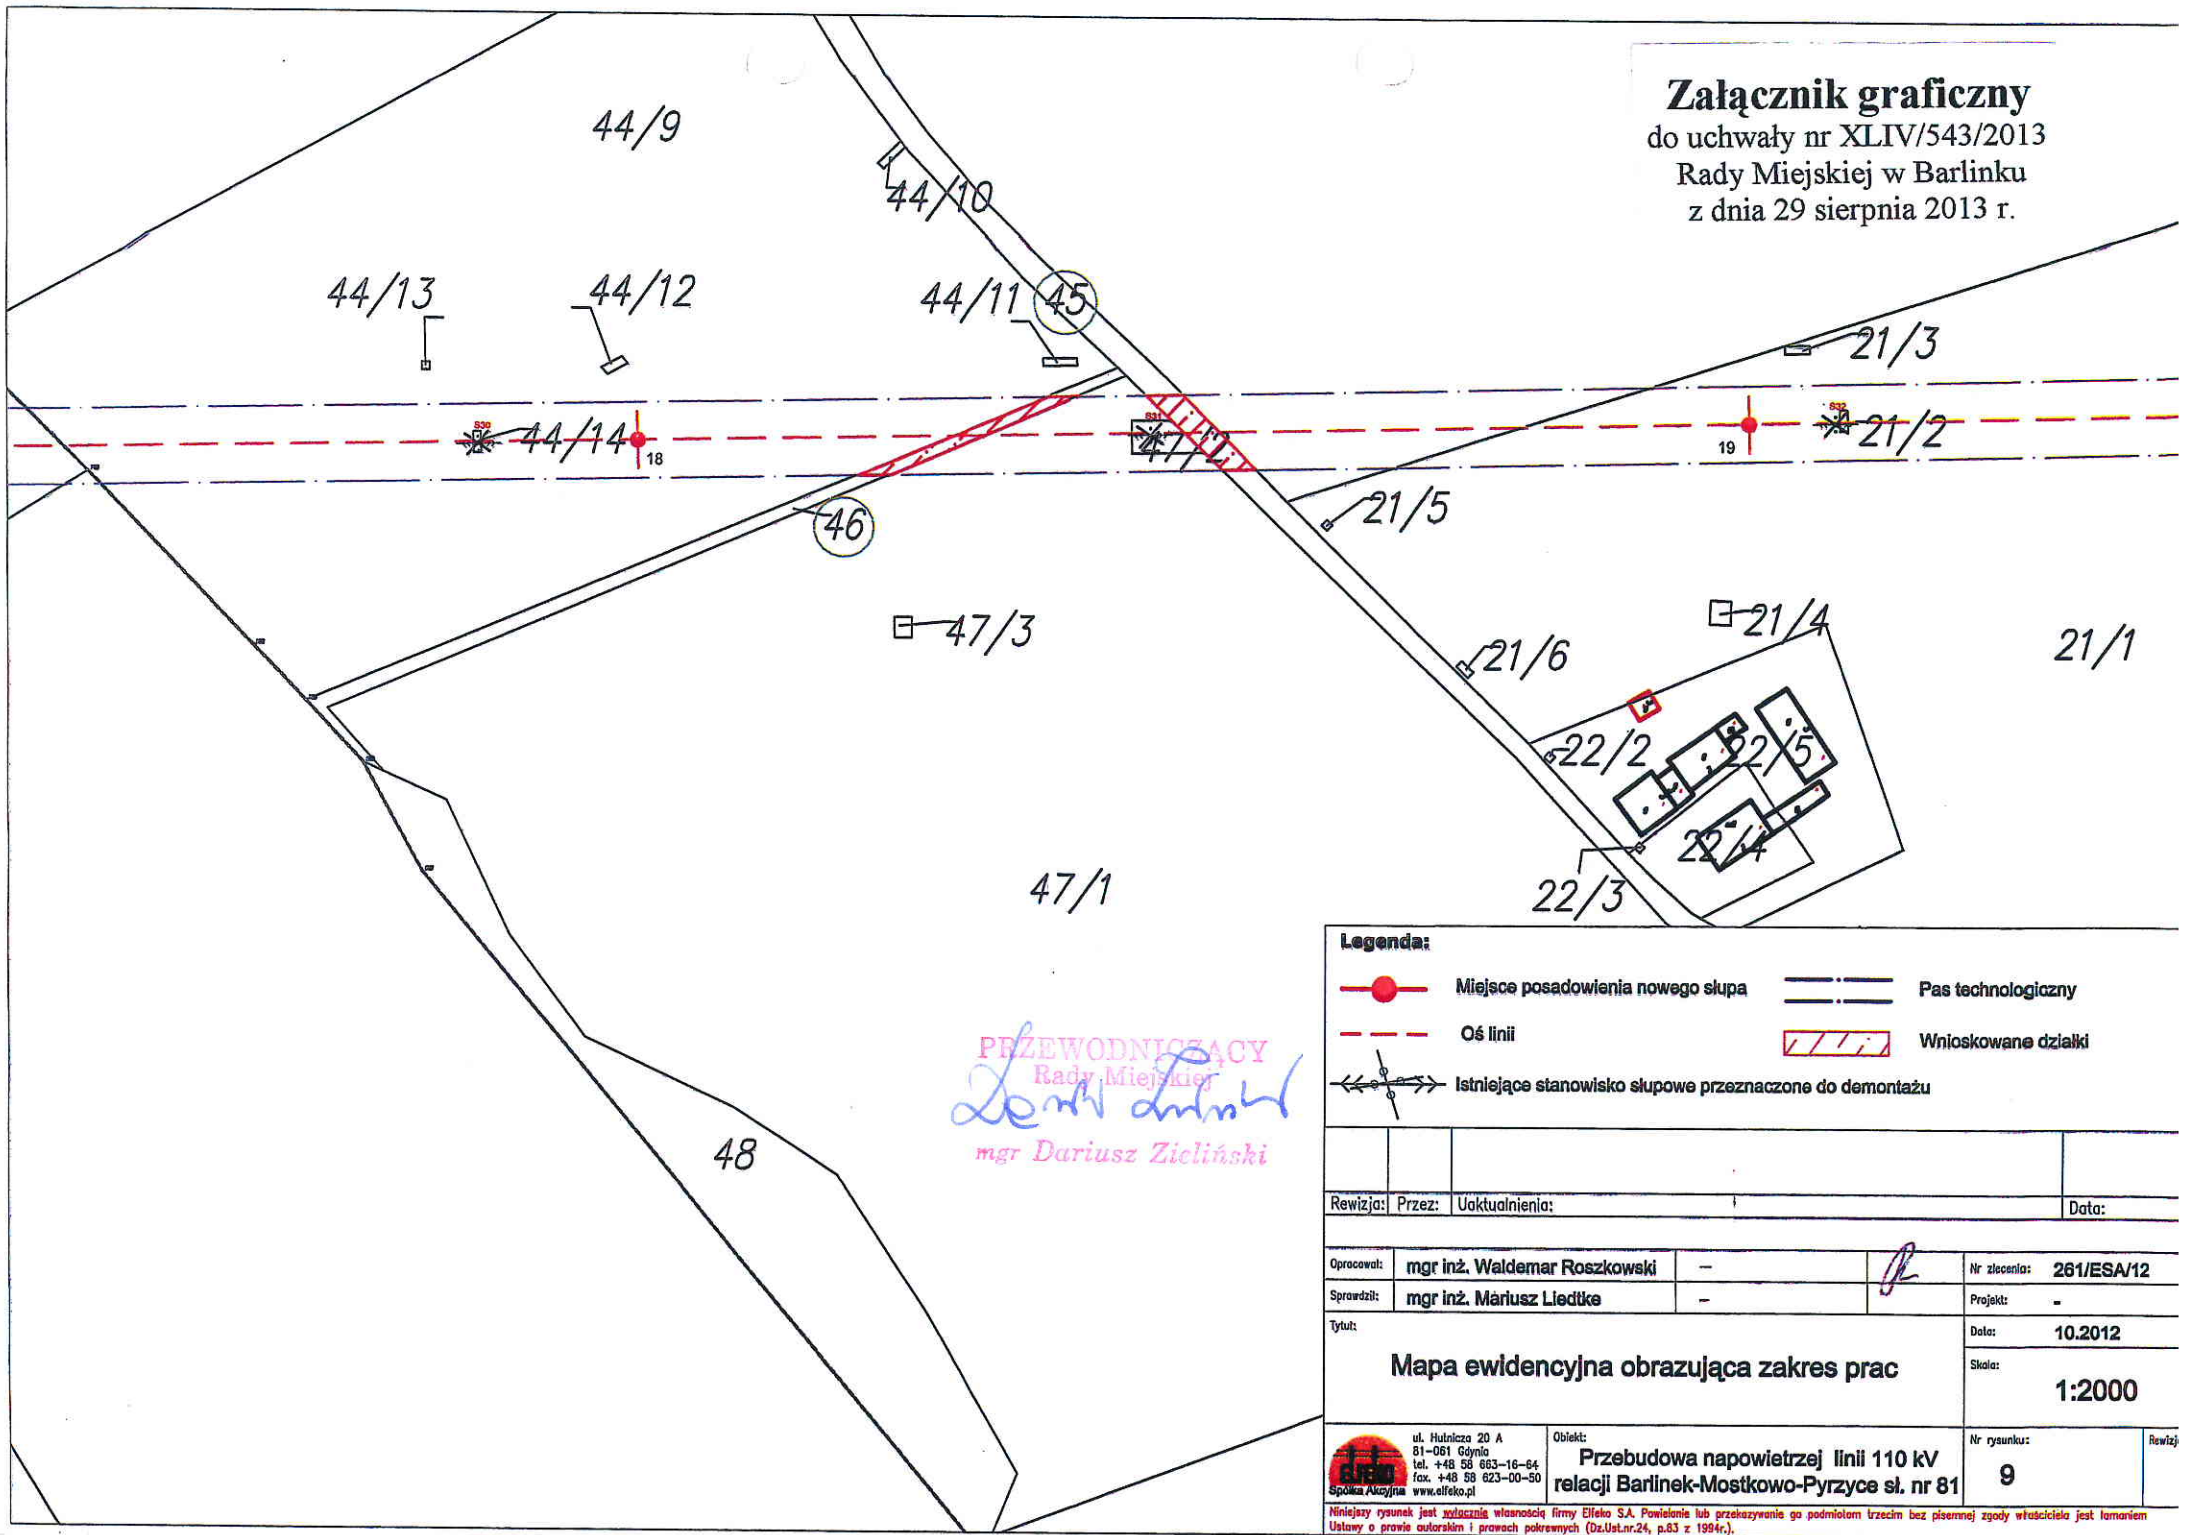

PRZEWODNICZĄCY  
Rady Miejskiej  
*Dariusz Zieliński*  
mgr Dariusz Zieliński

**Legenda:**


- Miejsce posadowienia nowego słupa
- Oś linii
- Pas technologiczny
- Istniejące stanowisko słupowe przeznaczone do demontażu
- Wnioskowane działki

Rewizja:		Przez:		Uaktualnienia:		Data:	
Opracował:	mgr inż. Waldemar Roszkowski			Nr zlecenia:	261/ESA/12		
Sprawił:	mgr inż. Mariusz Liedtke			Projekt:	-		
Tytuł:				Data:		10.2012	
<b>Mapa ewidencyjna obrazująca zakres prac</b>				Skala:		1:2000	
ul. Hutnicza 20 A 81-061 Gdynia tel. +48 58 663-16-64 fax. +48 58 623-00-50 Spółka Akcyjna www.elfeko.pl		Obiekt: <b>Przebudowa napowietrznej linii 110 kV            relacji Barlinek-Mostkowo-Pyrzyce śl. nr 81</b>		Nr rysunku: <b>9</b>		Rewizja:	
		<small>Niniejszy rysunek jest wyłączną własnością firmy Elfeko S.A. Powołanie lub przekazywanie go podmiotom trzecim bez pisemnej zgody właściciela jest łamaniem Ustawy o prawie autorskim i prawach pokrewnych (Dz.Ust.nr.24, p.83 z 1994r.).</small>					



**Załącznik graficzny**  
do uchwały nr XLIV/543/2013  
Rady Miejskiej w Barlinku  
z dnia 29 sierpnia 2013 r.

PRZEWODNICZĄCY  
Rady Miejskiej  
*Dariusz Zieliński*  
mgr Dariusz Zieliński

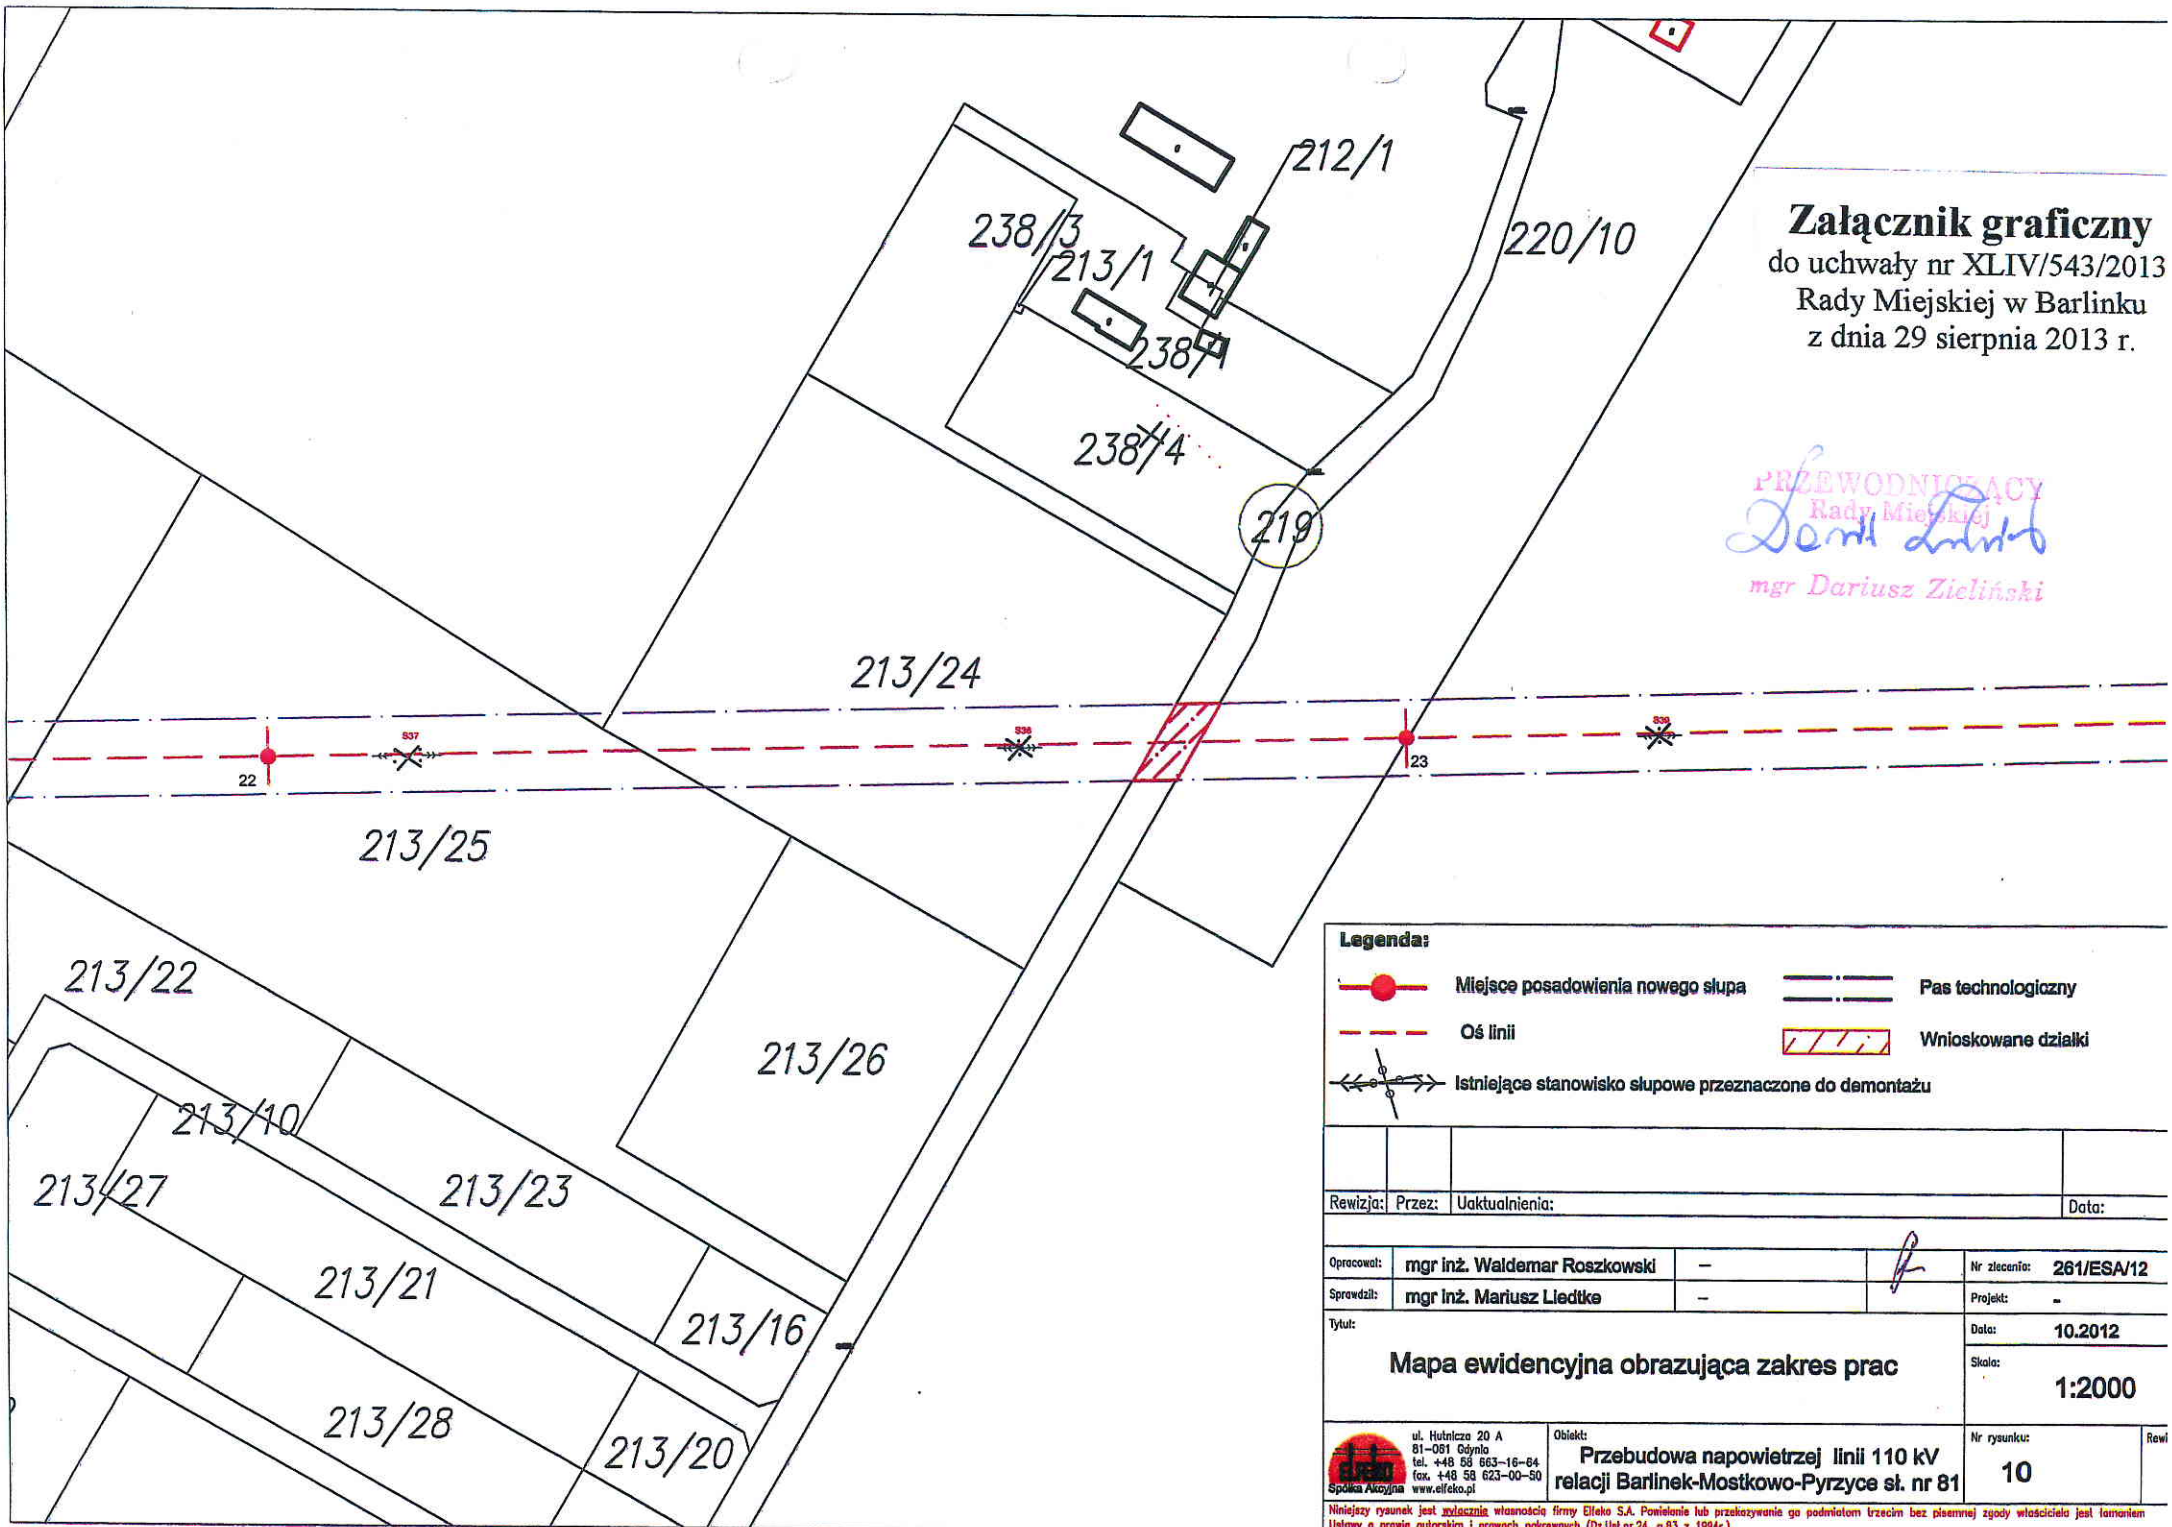


**Legenda:**

	Miejsce posadowienia nowego słupa		Pas technologiczny
	Oś linii		Wnioskowane działki
	Istniejące stanowisko słupowe przeznaczone do demontażu		

Rewizja:	Przez:	Uaktualnienia:	Data:
----------	--------	----------------	-------

Opracował:	mgr inż. Waldemar Roszkowski	-	<i>[Signature]</i>	Nr zlecenia:	261/ESA/12
Sprawdził:	mgr inż. Mariusz Liedtke	-		Projekt:	-
Tytuł:	<b>Mapa ewidencyjna obrazująca zakres prac</b>			Data:	10.2012
				Skala:	1:2000

	ul. Hutnicza 20 A 81-081 Gdynia tel. +48 56 663-16-64 fax. +48 58 623-00-50 www.elko.pl	Obiekt:	Przebudowa napowietrznej linii 110 kV relacji Barlinek-Mostkowo-Pyrzyce st. nr 81	Nr rysunku:	10	Rev:	
	<p><small>Niniejszy rysunek jest wyłącznie własnością firmy Elko S.A. Powielenie lub przekazywanie go podmiotom trzecim bez pisemnej zgody właściciela jest łamaniem Ustawy o prawie autorskim i prawach pokrewnych (Dz.Ust.nr.24, p.83 z 1994r.).</small></p>						

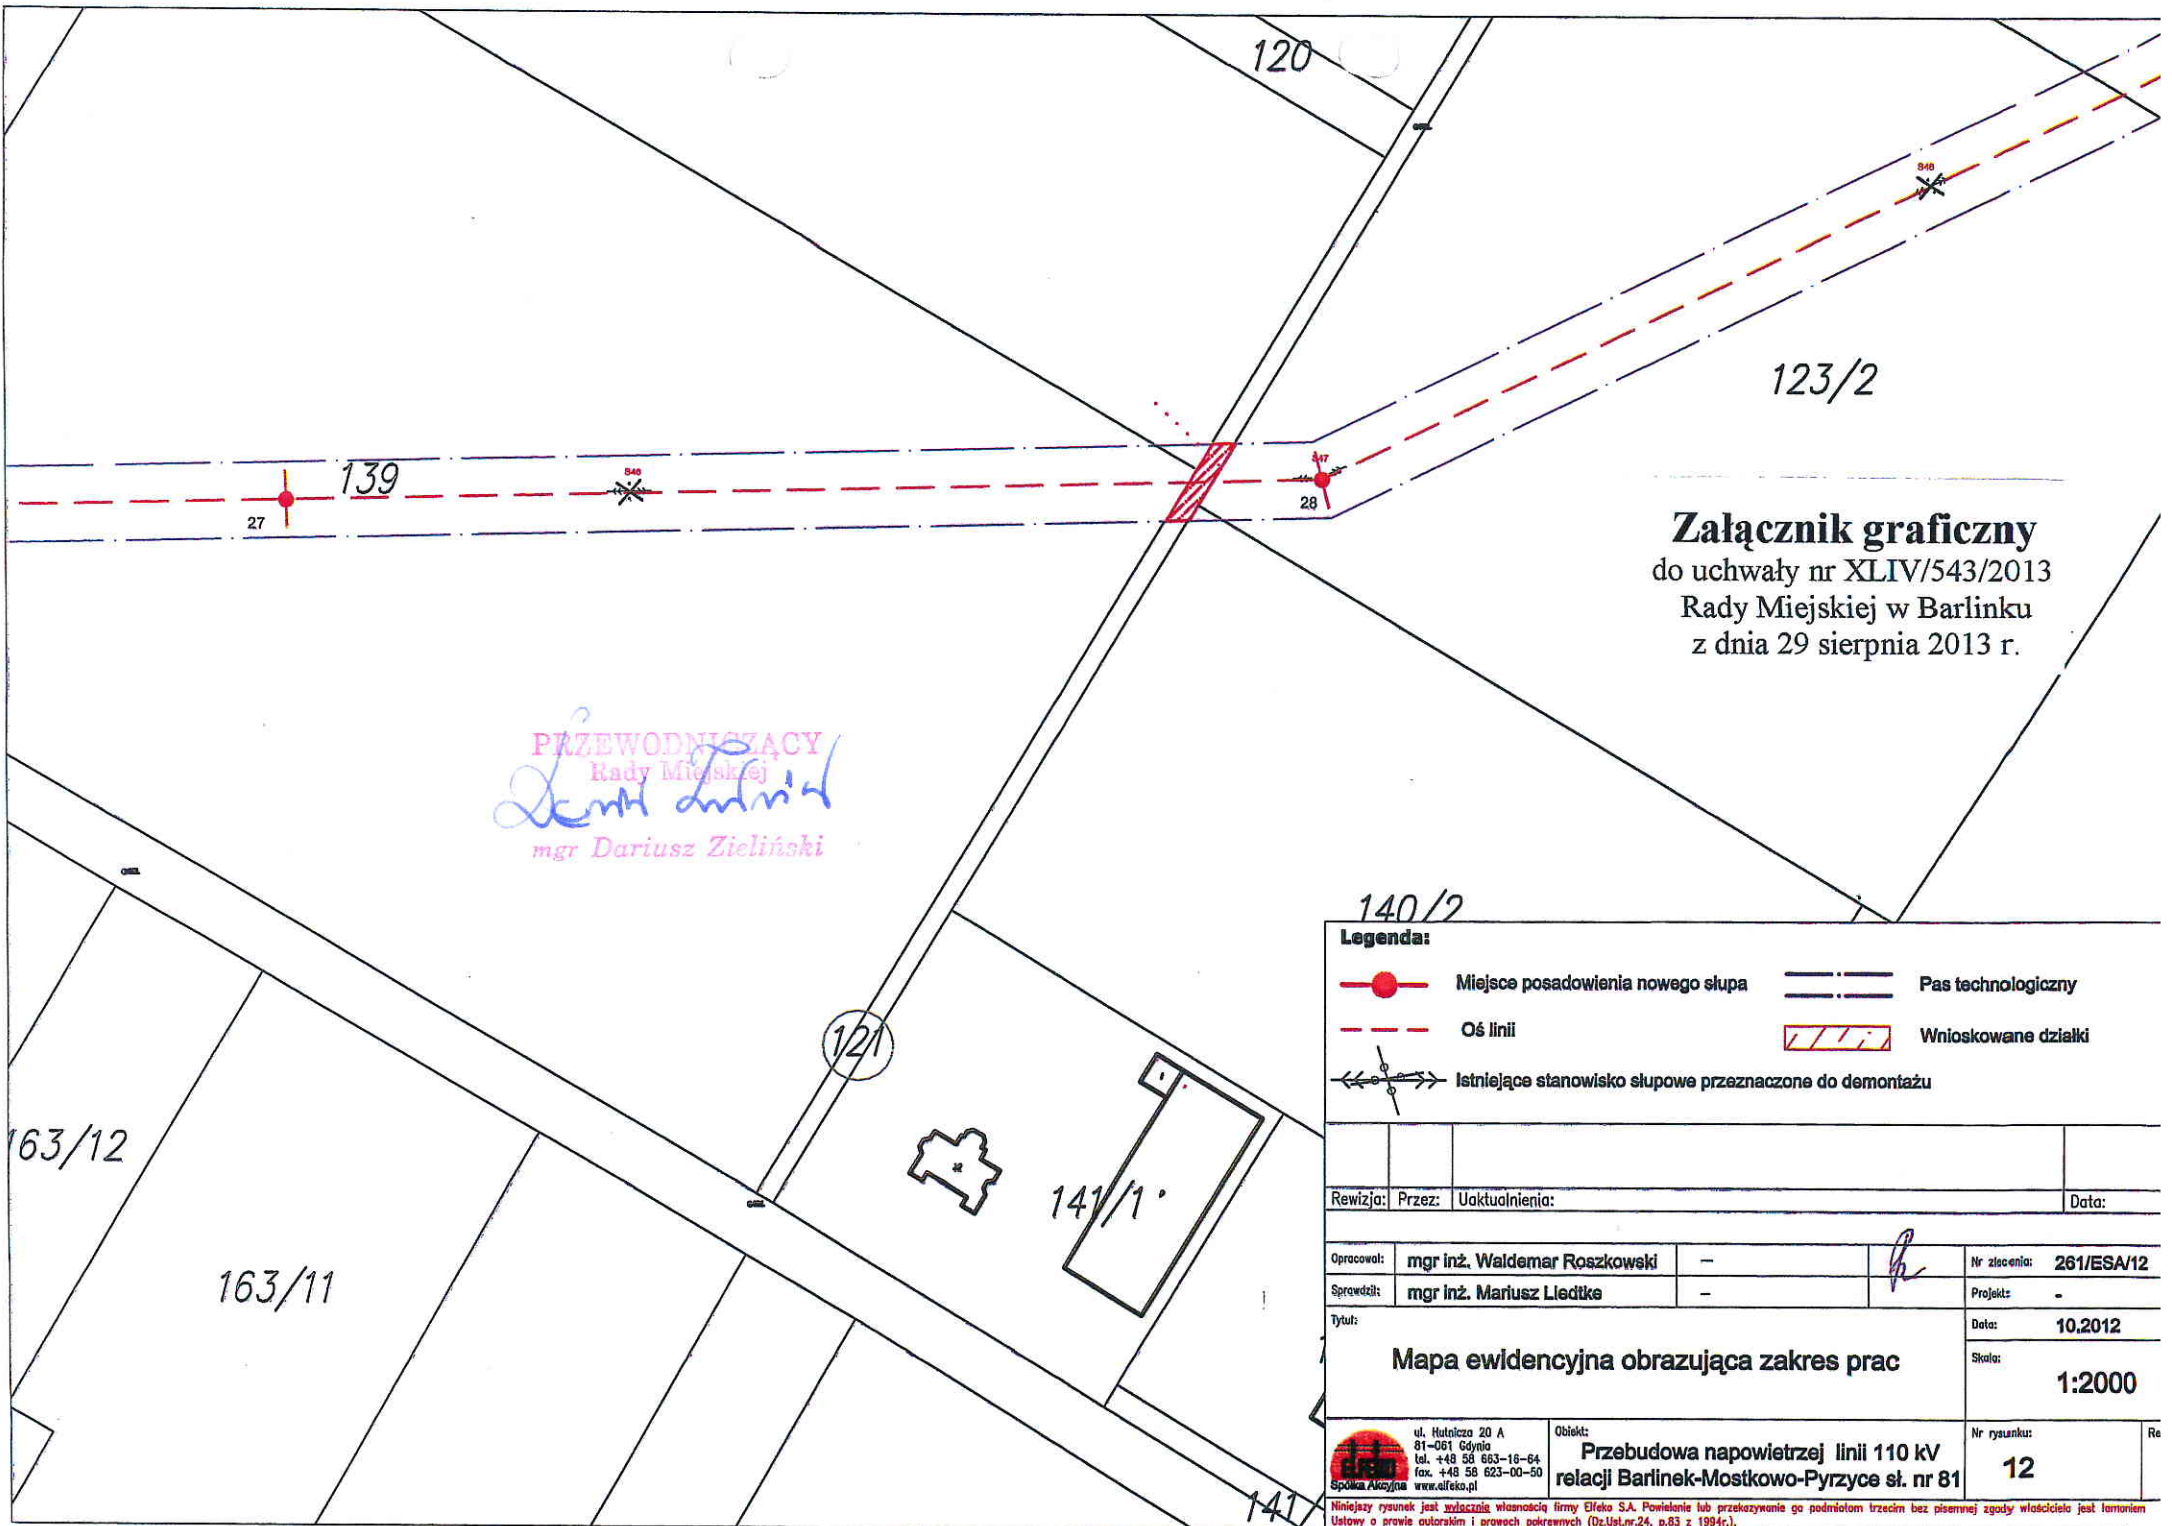

**Załącznik graficzny**  
do uchwały nr XLIV/543/2013  
Rady Miejskiej w Barlinku  
z dnia 29 sierpnia 2013 r.

PRZEWODNICZĄCY  
Rady Miejskiej  
*Dariusz Zieliński*  
mgr Dariusz Zieliński

Legenda:			
	Miejsce posadowienia nowego słupa		Pas technologiczny
	Oś linii		Wnioskowane działki
	Istniejące stanowisko słupowe przeznaczone do demontażu		
Rewizja:		Przez:	Uaktualnienia:
Opracował:		mgr inż. Waldemar Roszkowski	
Sprawdził:		mgr inż. Mariusz Liedtke	
Tytuł:		Mapa ewidencyjna obrazująca zakres prac	
		Nr zlecenia:	261/ESA/12
		Projekt:	-
		Data:	10.2012
		Skala:	1:2000
 ul. Hutnicza 20 A 81-061 Gdynia tel. +48 58 663-16-64 fax. +48 58 623-00-50 www.elfeko.pl		Obiekt: <b>Przebudowa napowietrznej linii 110 kV          relacji Barlinek-Mostkowo-Pyrzyce st. nr 81</b>	Nr rysunku: <b>12</b>

Niniejszy rysunek jest w całości własnością firmy Efeko S.A. Powielanie lub przekazywanie go podmiotom trzecim bez pisemnej zgody właściciela jest łamaniem Ustawy o prawie autorstwa i prawach pokrewnych (Dz.Ust.nr.24, p.83 z 1994r.).



220/5

136

**Załącznik graficzny**  
do uchwały nr XLIV/543/2013  
Rady Miejskiej w Barlinku  
z dnia 29 sierpnia 2013 r.

138/3

138,

221/1

221/2

S42

25

S43

151

26

S44

148

150

152

149






PRZEWODNICZĄCY  
Rady Miejskiej  
*Dariusz Zieliński*  
mgr Dariusz Zieliński

157

153

159

**Legenda:**

-  Miejsce posadowienia nowego słupa
-  Oś linii
-  Istniejące stanowisko słupowe przeznaczone do demontażu
-  Pas technologiczny
-  Wnioskowane działki

Rewizja:	Przez:	Uaktualnienia:	Data:
----------	--------	----------------	-------

Opracował:	mgr inż. Waldemar Roszkowski	-	<i>R</i>	Nr zlecenia:	261/ESA/12
------------	------------------------------	---	----------	--------------	------------

Sprawdził:	mgr inż. Mariusz Liedtke	-		Projekt:	-
------------	--------------------------	---	--	----------	---

Tytuł:	Data:
--------	-------

**Mapa ewidencyjna obrazująca zakres prac**

Data:	10.2012
-------	---------

Skala:	1:2000
--------	--------

 ul. Hutnicza 20 A  
81-061 Gdynia  
tel. +48 58 663-16-64  
fax. +48 58 623-00-50  
Spółka Akcyjna www.elfeko.pl

Obiekt:  
**Przebudowa napowietrznej linii 110 kV  
relacji Barlinek-Mostkowo-Pyrzyce śl. nr 81**

Nr rysunku:	11
-------------	----

Niniejszy rysunek jest zastrzeżeniem własnością firmy Elfeko S.A. Powielenie lub przekazywanie go podmiotom trzecim bez pisemnej zgody właściciela jest łamaniem Ustawy o prawie autorskim i prawach pokrewnych (Dz.Ust.nr.24, p.83 z 1994r.).