


Szkic orientacyjny

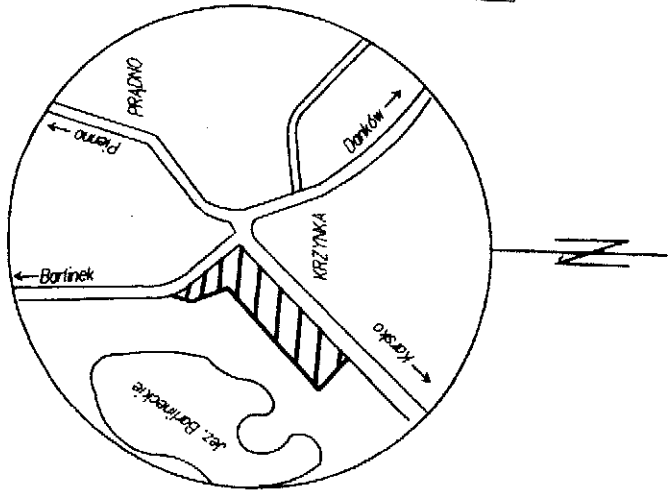

STAROSTA MYŚLIBORSKI


Wydział Geodezji, Katastru i
Gospodarki Nieruchomościami

Reprodukcja, rozpowszechnianie i naświetlenie
niniejszego dokumentu wymaga zezwolenia, o którym
mowa w art. 18 ustawy z dnia 17 maja 1989 r.
Prawo geodezyjne i kartograficzne (Dz. U. z 2010 r.
Nr 193, poz. 1287 z późn. zm.)

20.07.2013

Myślibórz, dnia
(Podpis, stanowisko służbowe, pieczęć urzędowa)

Andrzej Śliwiński
Podinspektor Wydziału Geodezji, Katastru
i Gospodarki Nieruchomościami

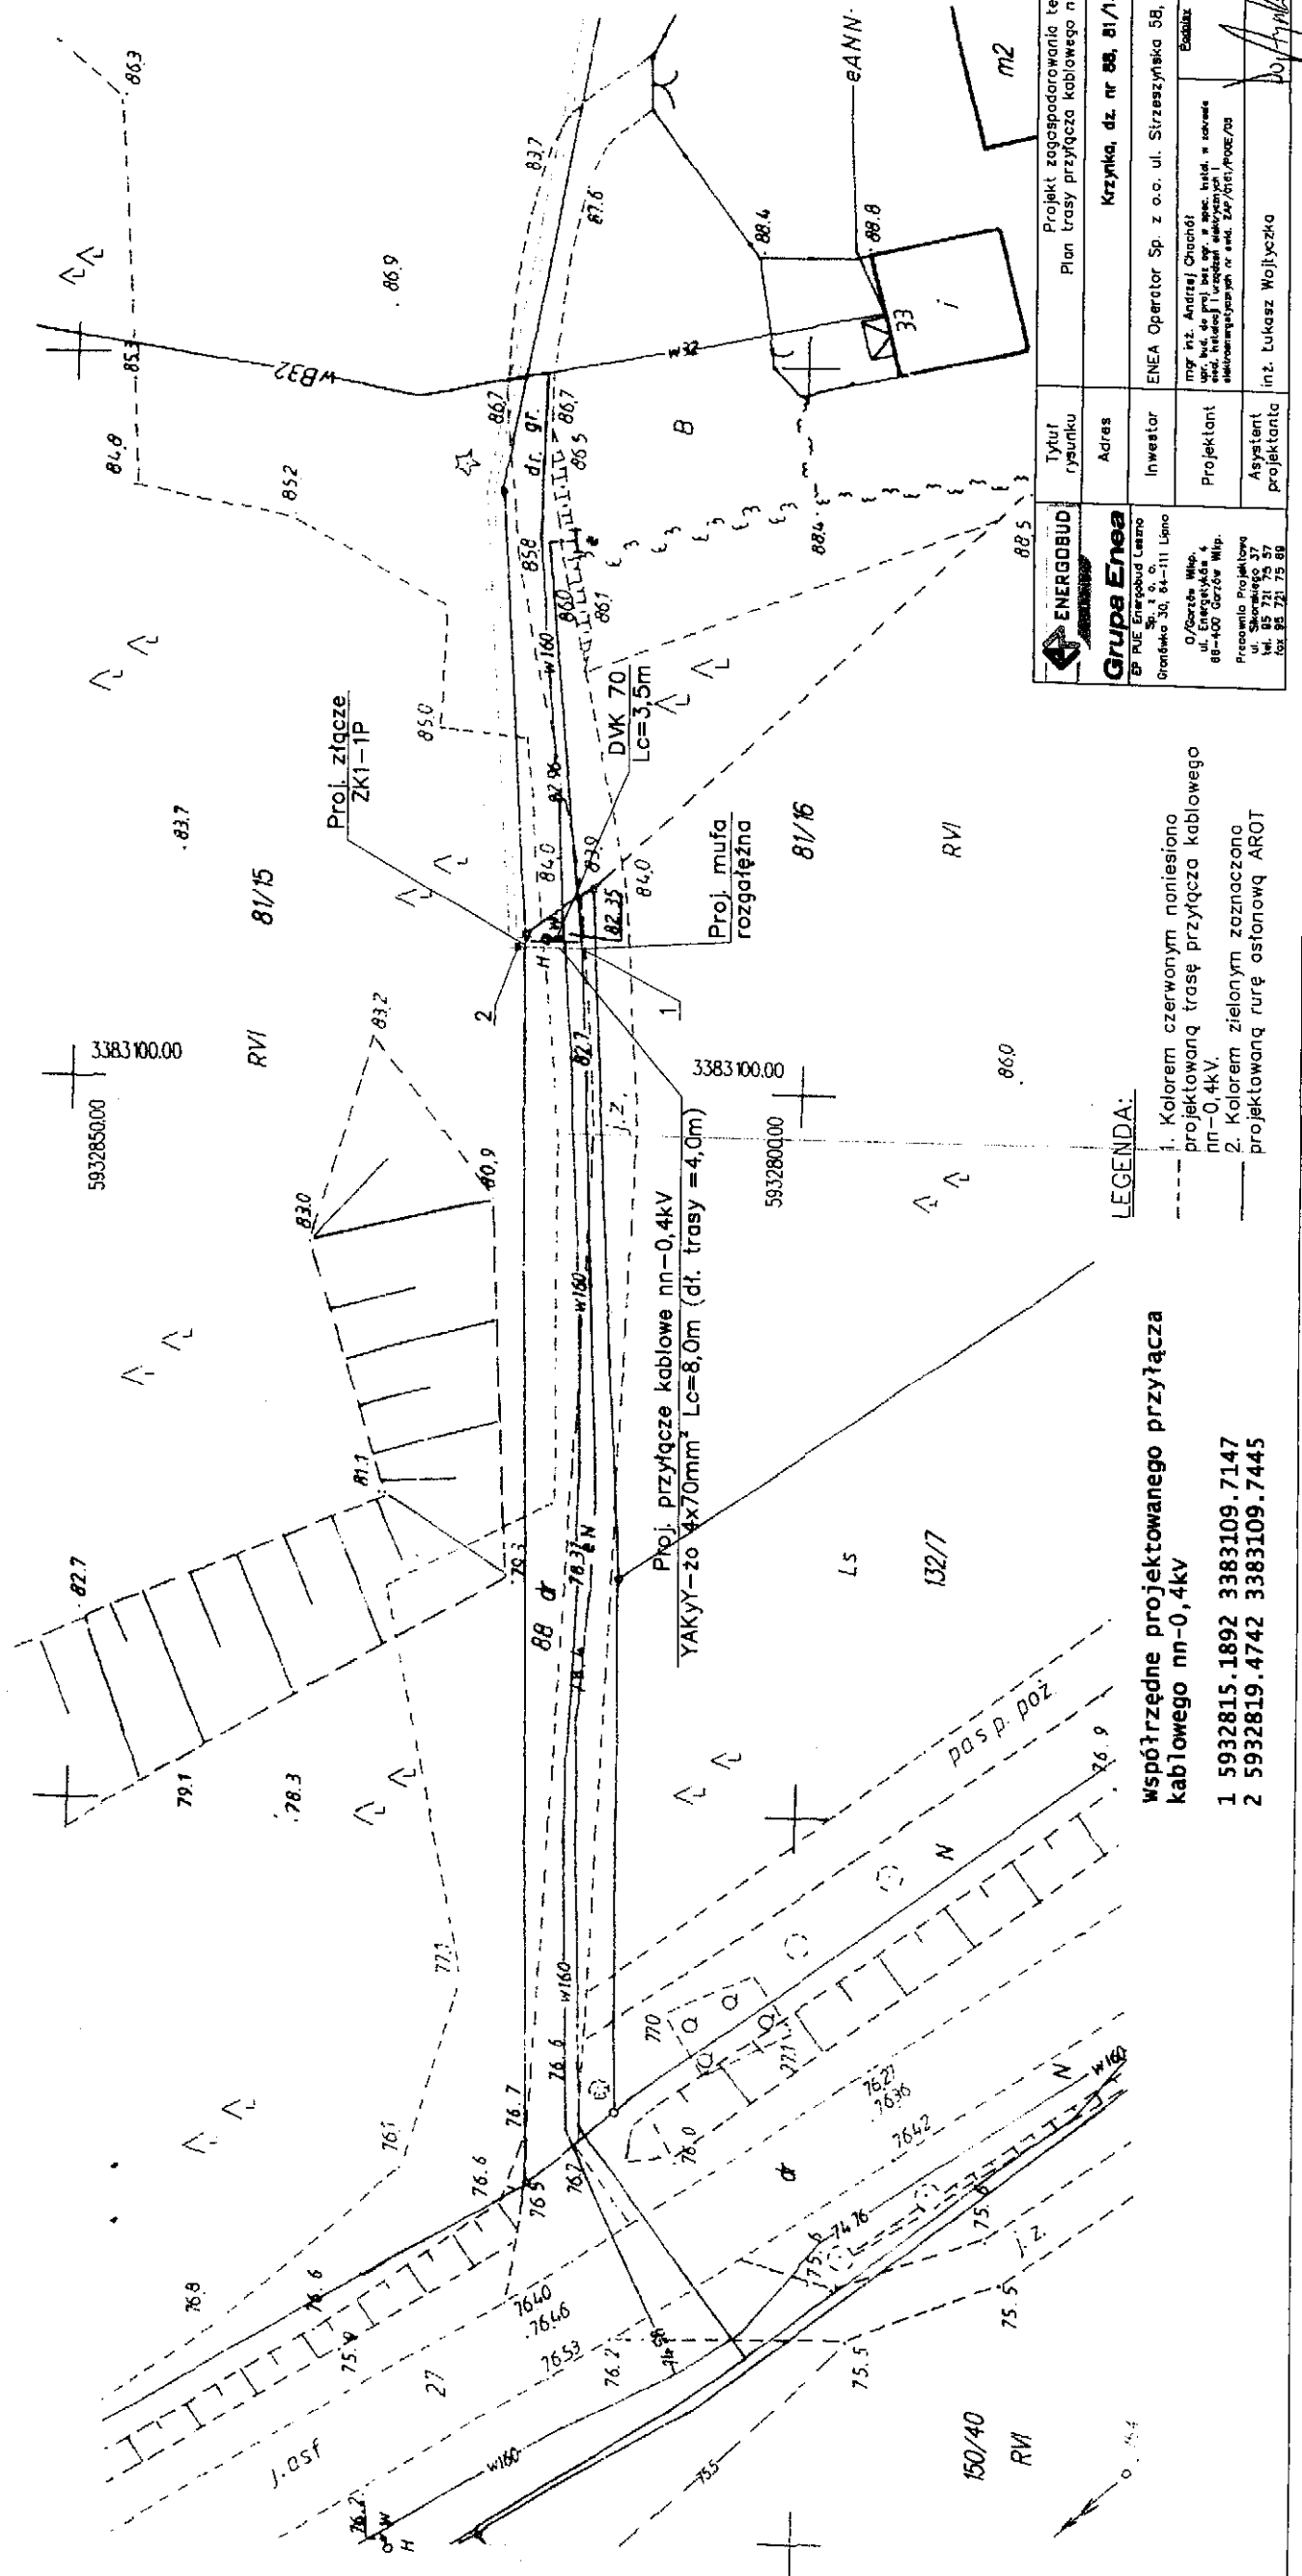

LEGENDA:

- Kolorem czerwonym naniiesiono projektowaną trasę przyłącza kablowego nn-0.4kV.
- Kolorem zielonym zaznaczono projektowaną rurę ochronną AR01

Współrzędne projektowanego przyłącza
kablowego nn-0.4kV

- 5932815.1892 3383109.7147
- 5932819.4742 3383109.7445

ENERGOBUD	Tytuł rysunku	Projekt zagospodarowania terenu Plan trasy przyłącza kablowego nn-0.4 kV
Grupa Enea	Adres	Krzyżka, dz. nr 88, 81/15
SP RUE Energobud Leszno Sp. z o.o. Ornawska 30, 64-111 Lesno	Inwestor	ENEA Operator Sp. z o.o. ul. Strzeszyńska 58, 60-479 Poznań
O/Garże Włp. ul. Energetyka 4 68-400 Garze Włp.	Projektant	mgr inż. Andrzej Chądni ul. Bud. do proj. bud. w spec. techn. w zakresie projektowania i wykonania robót budowlanych dot. instalacji i urządzeń elektrycznych dot. instalacji i urządzeń elektrycznych
Pracownia Projektowa ul. Skowronka 37 tel. 85 721 75 57 fax 85 721 75 58	Asystent projektanta	inż. Łukasz Wołyńska
	Nr rys.	02.07.
	Nr rys.	1