


Szkic orientacyjny

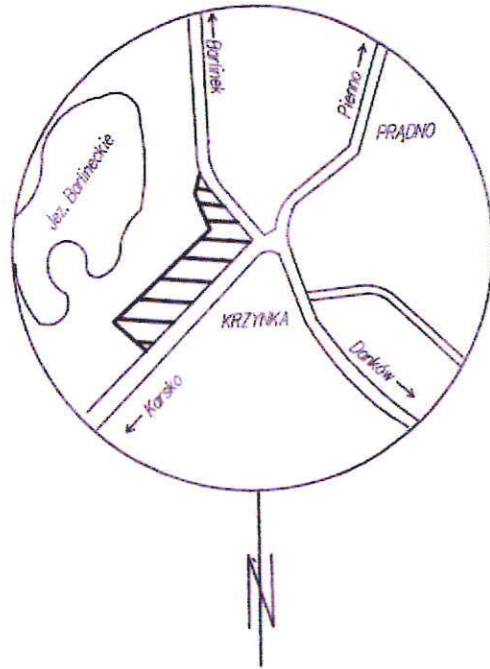


STAROSTA MYŚLIBORSKI
Wydział Geodezji, Katastru i
Gospodarki Nieruchomościami
 Reprodukowanie, rozpowszechnianie i rozprowadzenie
 niniejszego dokumentu wymaga zezwolenia, o którym
 mowa w art. 18 ustawy z dnia 17 maja 1989 r.
 Prawo geodezyjne i kartograficzne (Dz. U. z 2010 r.
 Nr 193, poz. 1287 z późn. zm.)
 (3) 20. CZE. 2013
 Myślibórz, dnia
 (Podpis, stanowisko służbowe, osobisty wyświadczenie)

Andrzej Śliwiński
 Podinspektor w Wydziale Geodezji, Katastru
 i Gospodarki Nieruchomościami

Załącznik graficzny
 do uchwały Nr XLV/552/2013
 Rady Miejskiej w Barlinku
 z dnia 26 września 2013 r.

PRZEWODNICZĄCY
 Rady Miejskiej
Dariusz Zieliński
 mgr Dariusz Zieliński

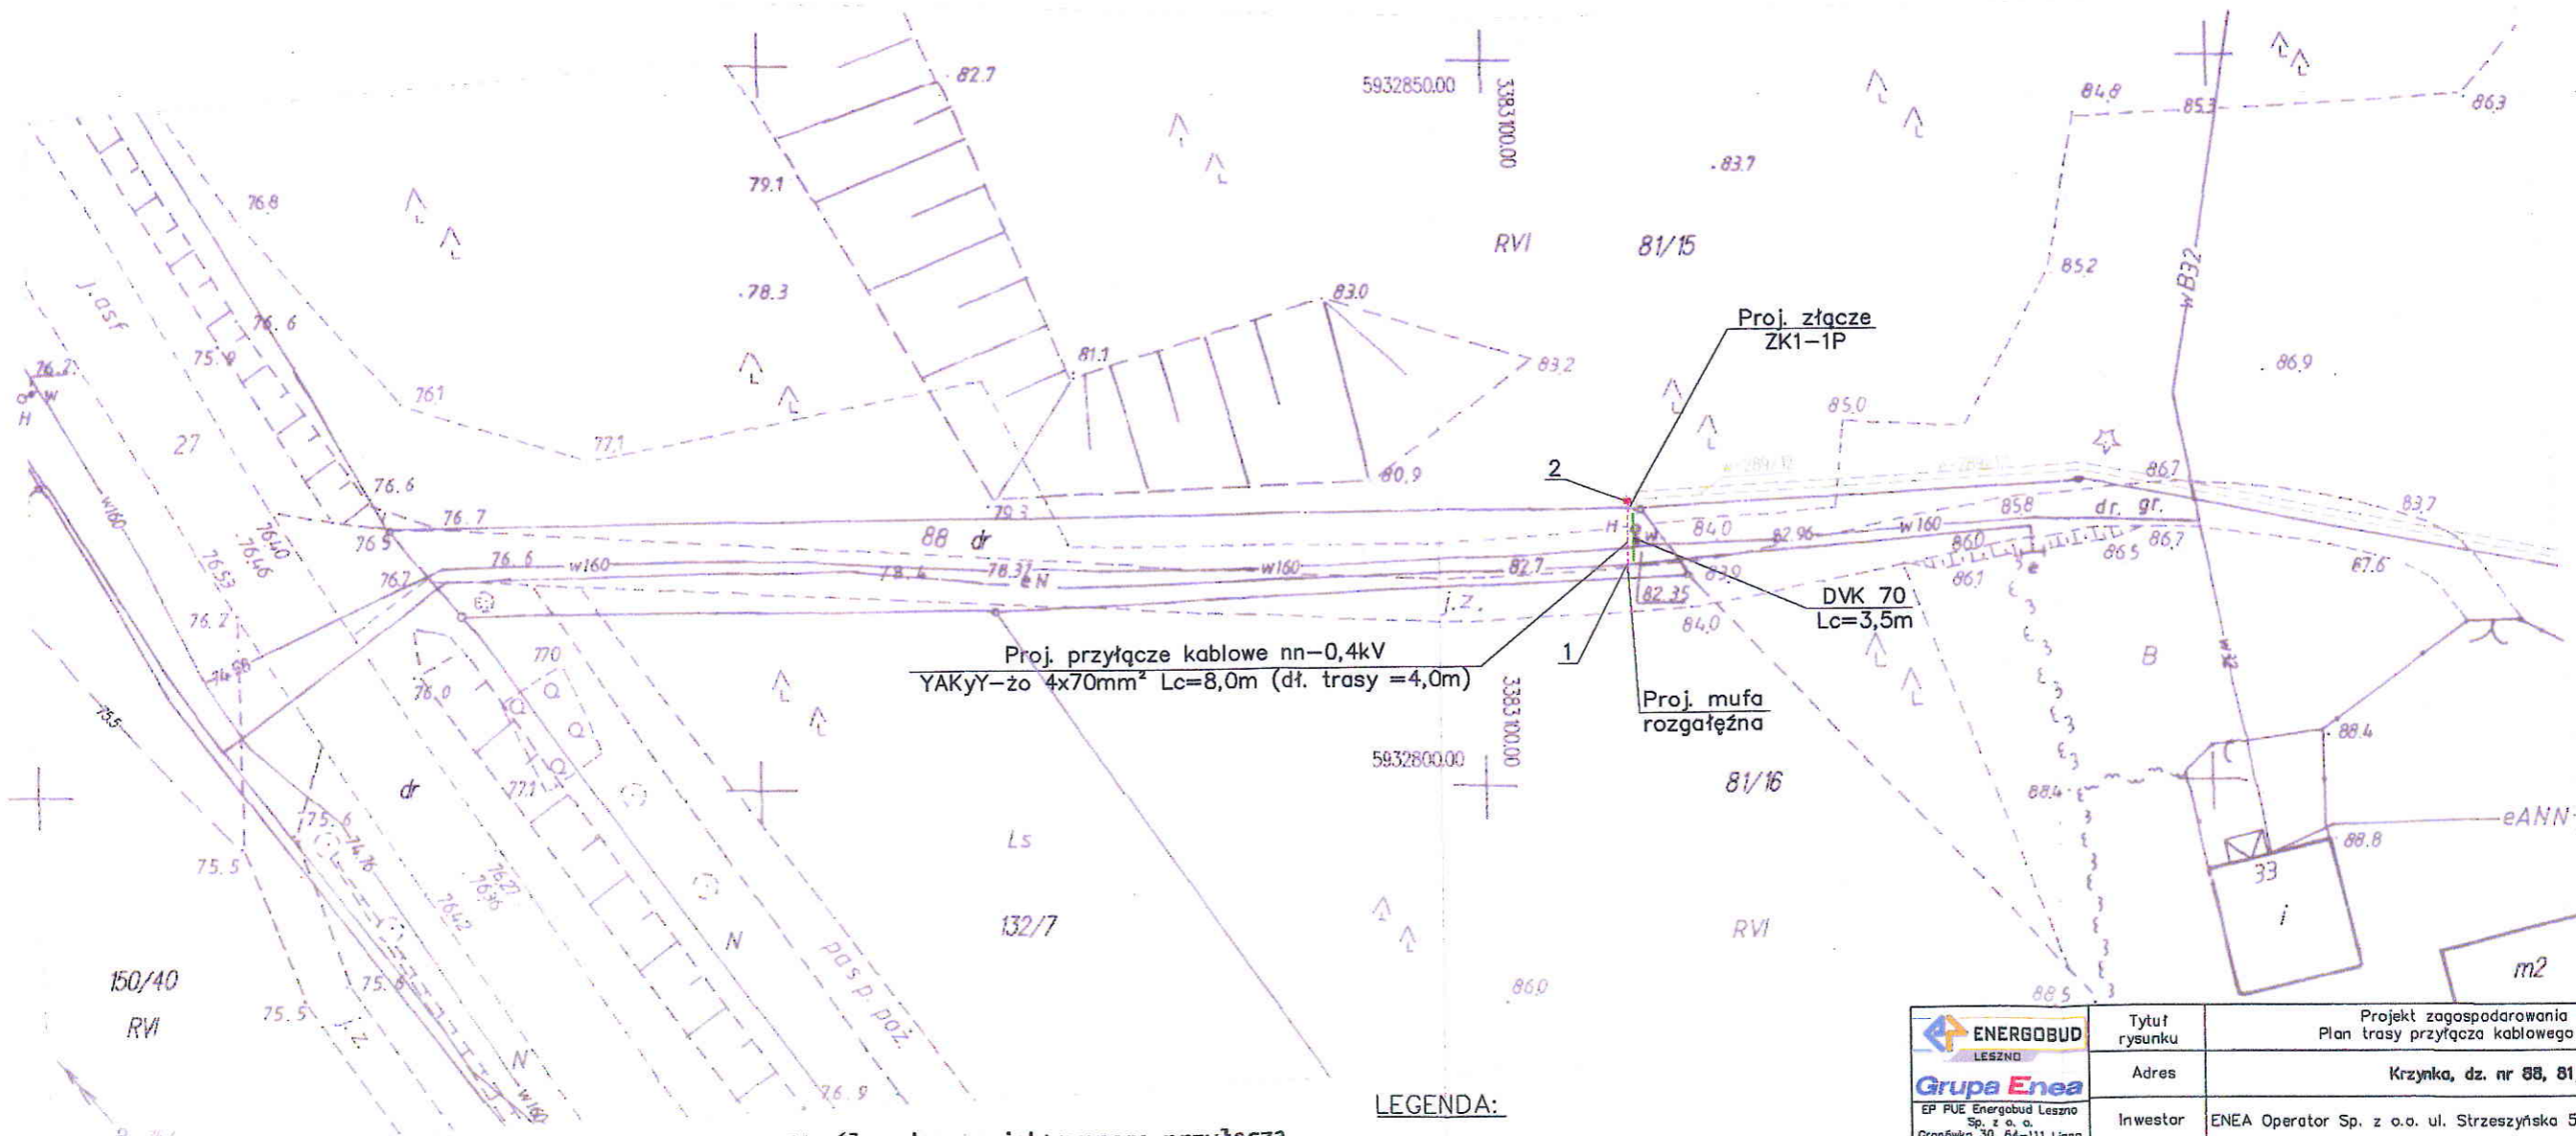

**Współrzędne projektowanego przyłącza
 kablowego nn-0,4kV**
 1 5932815.1892 3383109.7147
 2 5932819.4742 3383109.7445

- LEGENDA:**
- 1. Kolorem czerwonym naniesiono projektowaną trasę przyłącza kablowego nn-0,4kV.
 - 2. Kolorem zielonym zaznaczono projektowaną rurę osłonową AROT

 EP PUE Energebud Leszno Sp. z o.o. Granowicka 30, 64-111 Lipno O/Gorzów Wlkp. ul. Energetyków 4 66-400 Gorzów Wlkp. Pracownia Projektowa ul. Sikorskiego 37 tel. 95 721 79 57 fax 95 721 79 69	Tytuł rysunku	Projekt zagospodarowania terenu Plan trasy przyłącza kablowego nn-0,4 kV		
	Adres	Krzynka, dz. nr 88, 81/15		
Inwestor	Enea Operator Sp. z o.o. ul. Strzeszyńska 58, 60-479 Poznań			
Projektant	mgr inż. Andrzej Chochół upr. bud. do proj. bez ogr. w spec. instal. w zakresie sieci, instalacji i urządzeń elektrycznych i elektroenergetycznych nr ewid. ZAP/0181/POUE/05	Podpis	Skala	Nr aprac.
Asystent projektanta	inż. Łukasz Wojtyczka		1 : 500	D/40/13
			Data	Nr rys.
			02.07.2013r.	1.