


System Informacji Przestrzennej Województwa Zachodniopomorskiego

skala 1 : 500

Załącznik graficzny
do uchwały Nr XLVII/572/2013
Rady Miejskiej w Barlinku
z 28 listopada 2013 r.

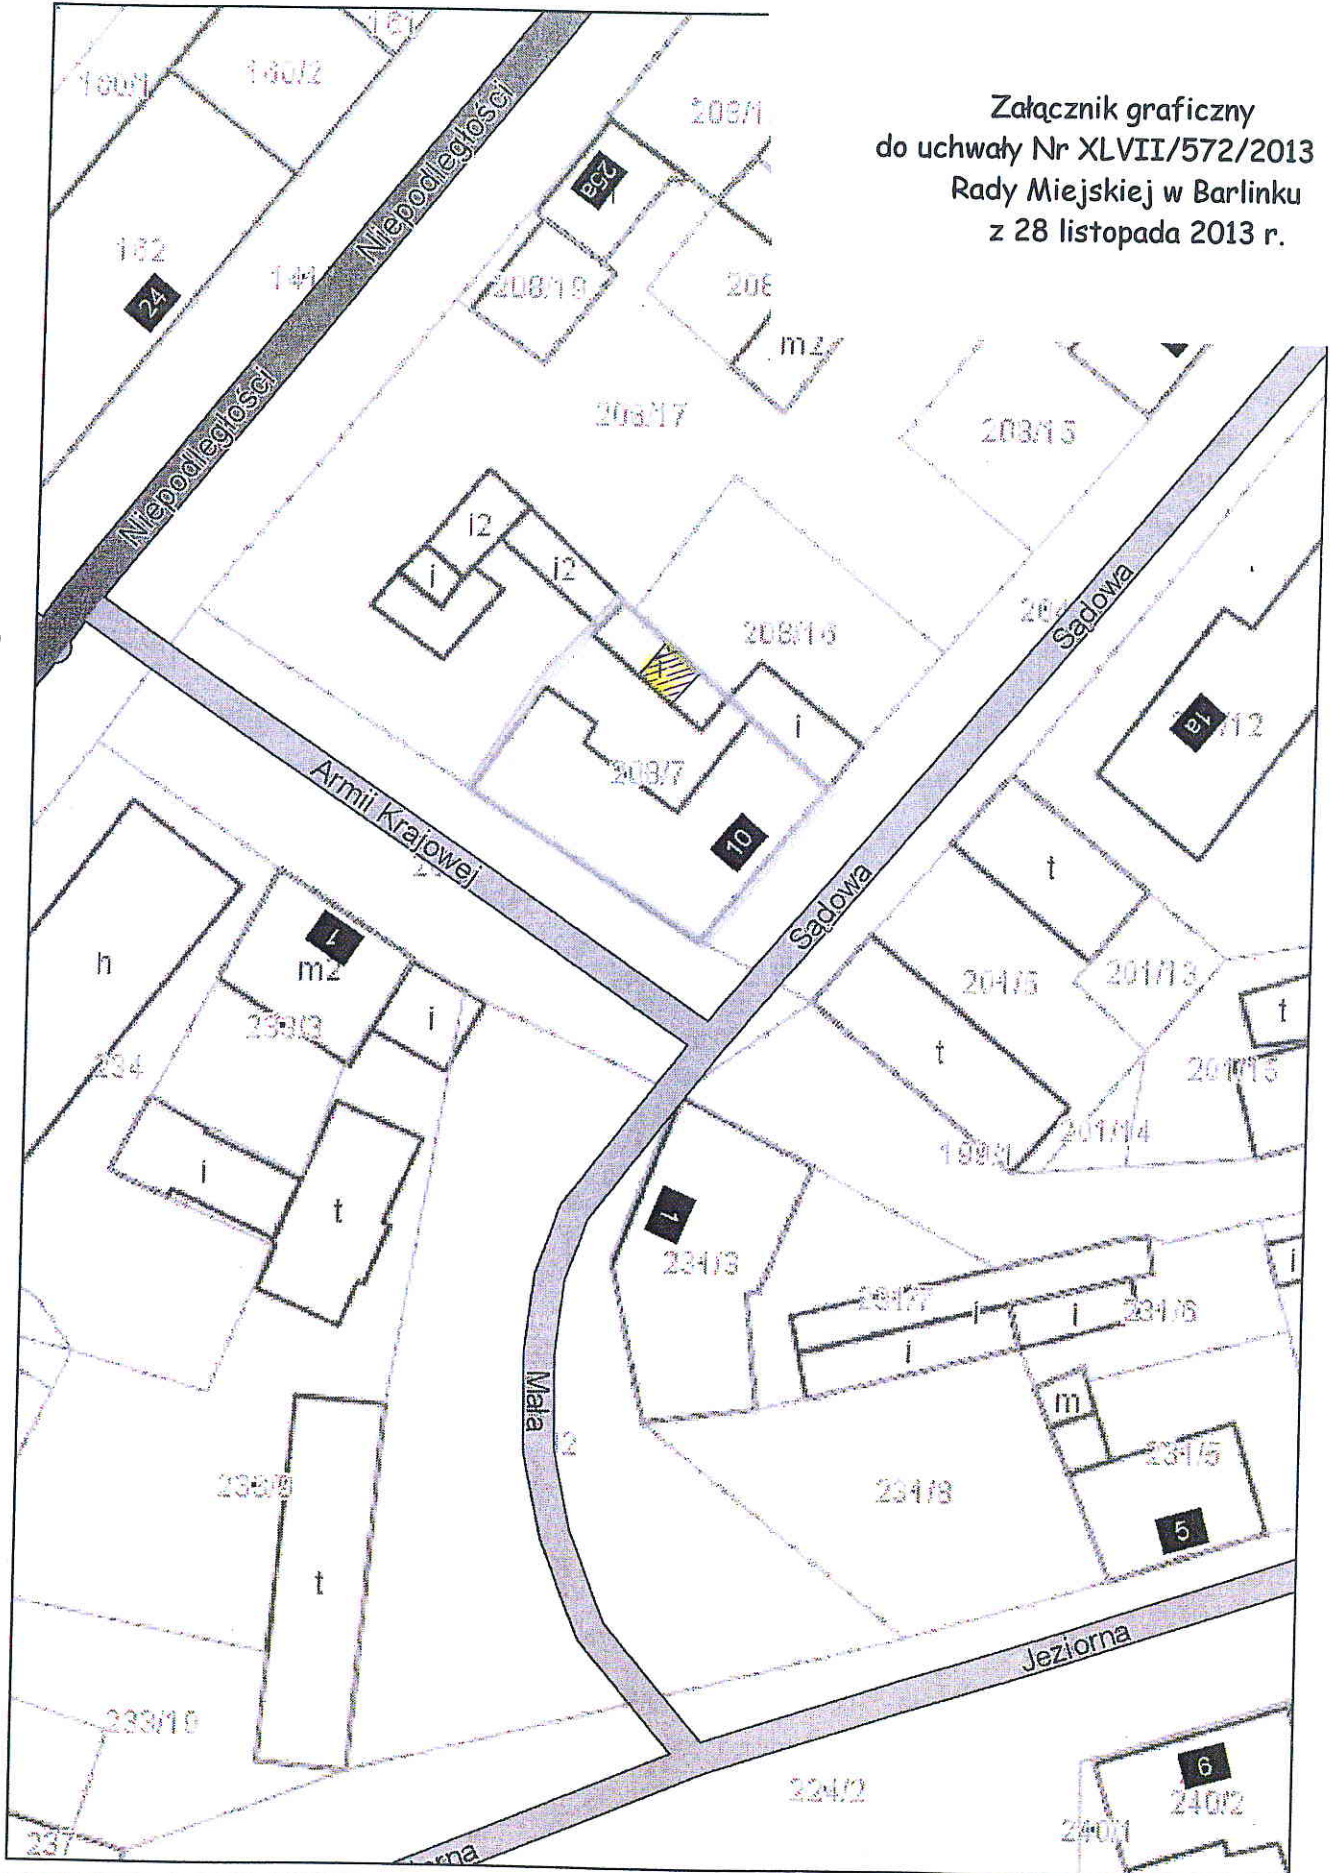

Niniejszy wydruk nie stanowi dokumentu w rozumieniu przepisów prawa
wydrukowano w serwisie zcpwz.e-mapa.net dnia 2013-10-18 13:56:39

PRZEWODNICZĄCY strona 1
Rady Miejskiej
Dariusz Zieliński
mgr Dariusz Zieliński