


**V PROJEKTOWYCH**

Jerzy Zajdlie w Międzychodzie w grudniu 2011 r.

BIURO GEODEZYJNEJ OBSŁUGI NIERUCHOMOŚCI  
**Geo - MAPA**  
 Jerzy Zajdlie  
 ul. Strzelecka 8, 64-400 Międzychód  
 tel./fax (095) 748 45 24, kom. 0601 794 511  
 .IP 595-102-41-90 REGON: 210-828-808

Załącznik graficzny  
 do uchwały Nr XLVII/577/2013  
 Rady Miejskiej w Barlinku  
 z 28 listopada 2013 r.

PRZEWODNICZĄCY  
 Rady Miejskiej  
*Jakub Mańdzij*  
 mgr Dariusz Zieliński

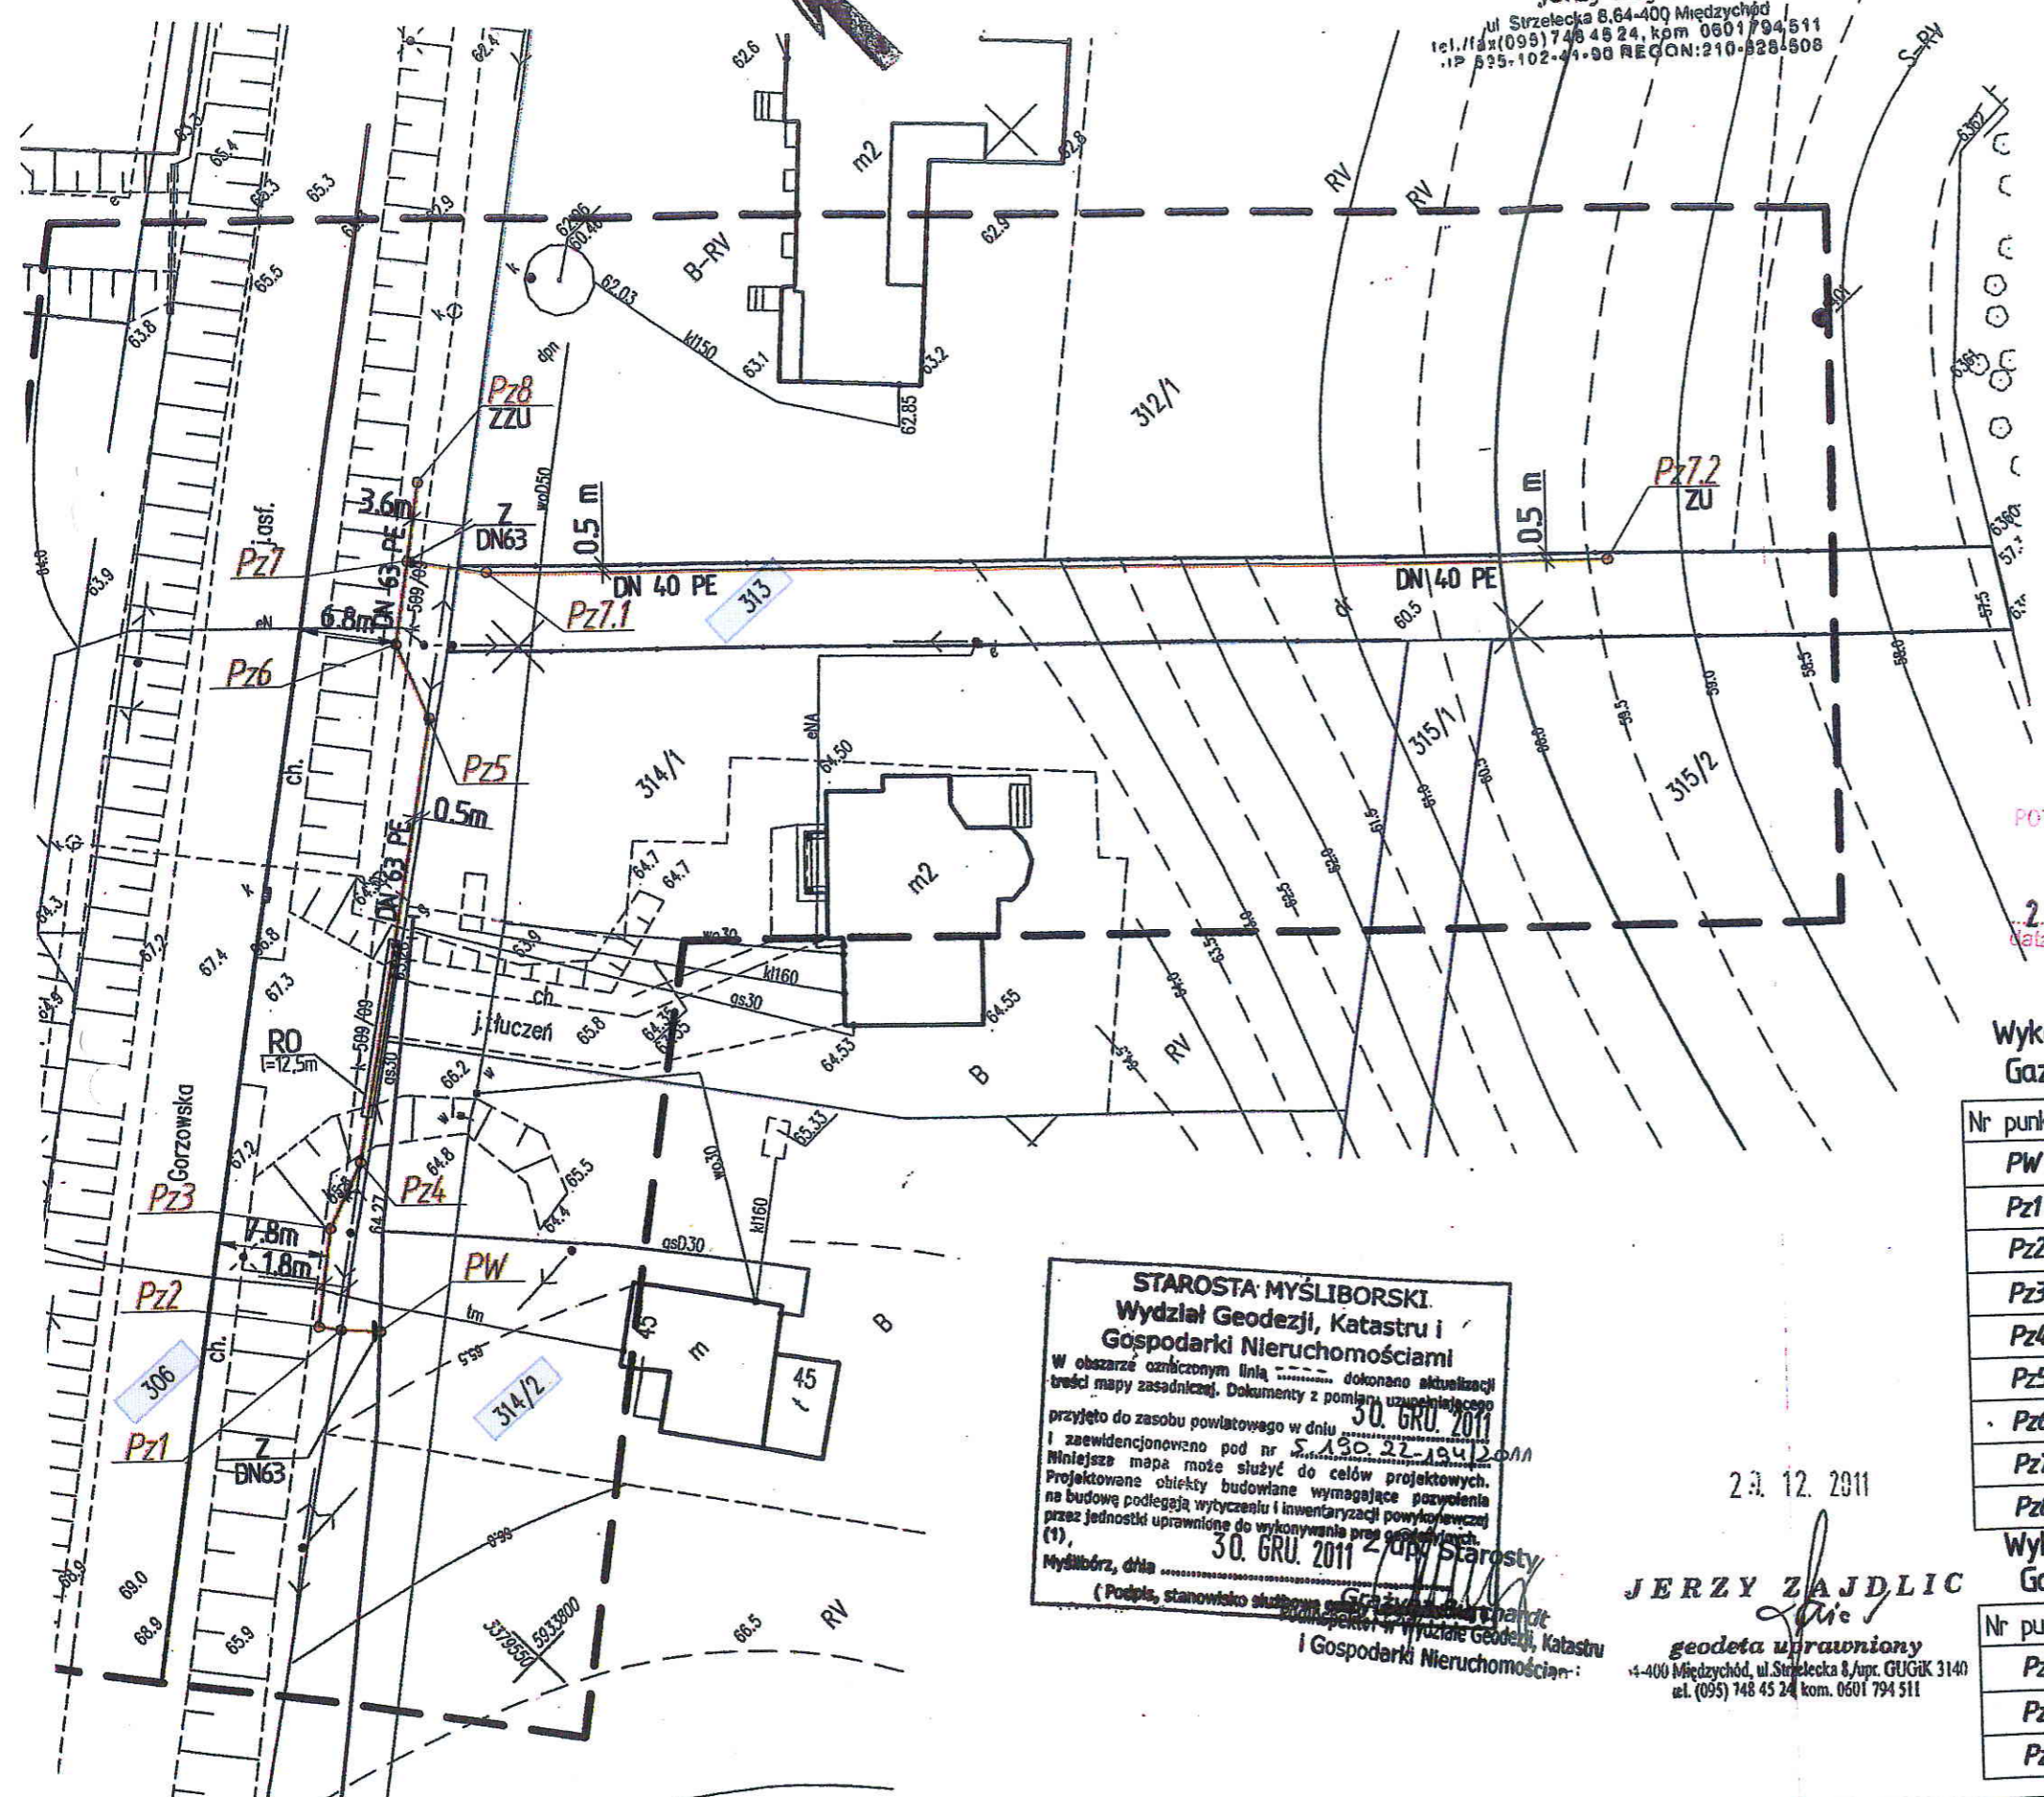

**OZNACZENIA:**

- istniejący gazociąg śr/c DN 63 PE
- projektowany gazociąg śr/c DN 63 PE i DN 40 PE
- numery działek
- Z - zasuwa doziemna do gazu
- ZZU - zespół zaporowo upustowy
- ZU - zespół upustowy

POTWIERDZAM ZGODNOŚĆ Z ORYGINAŁEM  
 JM PROJEKT Jakub Mańdzij  
 24. MAJ 2012  
 data podpis

**Wykaz współrzędnych X, Y  
 Gazociąg śr/c DN 63 PE**

Nr punktu	X	Y
PW	5933791,25	3379573,69
Pz1	5933793,08	3379575,72
Pz2	5933794,00	3379577,02
Pz3	5933788,46	3379581,17
Pz4	5933783,64	3379582,85
Pz5	5933757,75	3379600,83
Pz6	5933755,66	3379606,15
Pz7	5933750,93	3379609,60
Pz8	5933746,45	3379612,86

**Wykaz współrzędnych X, Y  
 Gazociąg śr/c DN 40 PE**

Nr punktu	X	Y
Pz7	5933750,93	3379606,60
Pz7.1	5933747,61	3379605,05
Pz7.2	5933691,93	3379548,50

**STAROSTA MYŚLIBORSKI**  
**Wydział Geodezji, Katastru i**  
**Gospodarki Nieruchomościami**  
 W obszarze oznaczonym linią ..... dokonano aktualizacji  
 treści mapy zasadniczej. Dokumenty z pomiaru uzupełniającego  
 przyjęto do zasobu powiatowego w dniu **30. GRU. 2011**  
 i zaewidencjonowano pod nr **5.130.27.1942.0/11**  
 Niniejsza mapa może służyć do celów projektowych.  
 Projektowane obiekty budowlane wymagające pozwolenia  
 na budowę podlegają wytyczeniu i inwentaryzacji powykończonych  
 przez jednostki uprawnione do wykonywania prac geodezyjnych.  
 (1),  
**30. GRU. 2011** z up. Starosty  
 Myślibórz, dnia .....  
 (Podpis, stanowisko służbowe, data, pieczęć organu)  
 Geodeta uprawniony  
**JERZY ZAJDLIC**  
 ul. Strzelecka 8, Apr. GUGiK 3140  
 ul. (095) 748 45 24, kom. 0601 794 511

23. 12. 2011  
**JERZY ZAJDLIC**  
 geodeta uprawniony  
 ul. Strzelecka 8, Apr. GUGiK 3140  
 ul. (095) 748 45 24, kom. 0601 794 511

**PROJEKT** *Jakub Mańdzij*  
 66-500 Strzeżelce Kraj, ul. Wodociągowa 2B  
 tel. 95 7611-631; 501 035 036  
 e-mail: jakub.mandziej@jnpprojekt.pl  
 www.jnpprojekt.pl

ASISTENT PROJ.: Paweł Zabłocki	podpis
ASISTENT PROJ.: inż. Paweł Suchto	podpis
PROJEKTANT: mgr inż. Jakub Mańdzij	podpis
SPRAWDZAJĄCY: mgr inż. Andrzej Strzelecki	podpis

oprac. bud. LBS/0010/PWOS/07  
 Upraw. bud. do projektowania i kierowania  
 robotami budowlanymi bez ograniczeń  
 w specjalności instalacyjnej w zakresie  
 sieci, instalacji i urządzeń: wod.-kan.,  
 ciepłych, wentylacyjnych i gazowych.

oprac. bud. 11/Gw/96  
 Upraw. bud. do projektowania bez ograniczeń  
 w specjalności instalacyjnej w zakresie  
 sieci, instalacji i urządzeń: wod.-kan.,  
 ciepłych, wentylacyjnych i gazowych.

OBIEKT: Gazociąg śr/c DN 63 PE i DN 40 PE  
 Moczkowo, ul. Gorzowska  
 PRACOWNIA: SANITARNA  
 P.Z.T.

ADRES INWESTYCJI: Moczkowo  
 ul. Gorzowska  
 dz. nr 306, 308, 314/2

ADRES: WSG Szczecin  
 ul. Tama Pomarażska 26  
 70-952 Szczecin

PROJEKT ZAGOSPODAROWANIA TERENU  
 SZKALA: 1:500 PRZEKŁAD I DATA: STRZEŻELCE KRAJ. 11.01.2012 r.  
 NR RYS.: 1  
 PROJEKT W: JM 634/11