


Załącznik graniczny
do uchwały nr XLVIII/590/2013
Rady Miejskiej w Barlinku
z dnia 20 grudnia 2013 r.

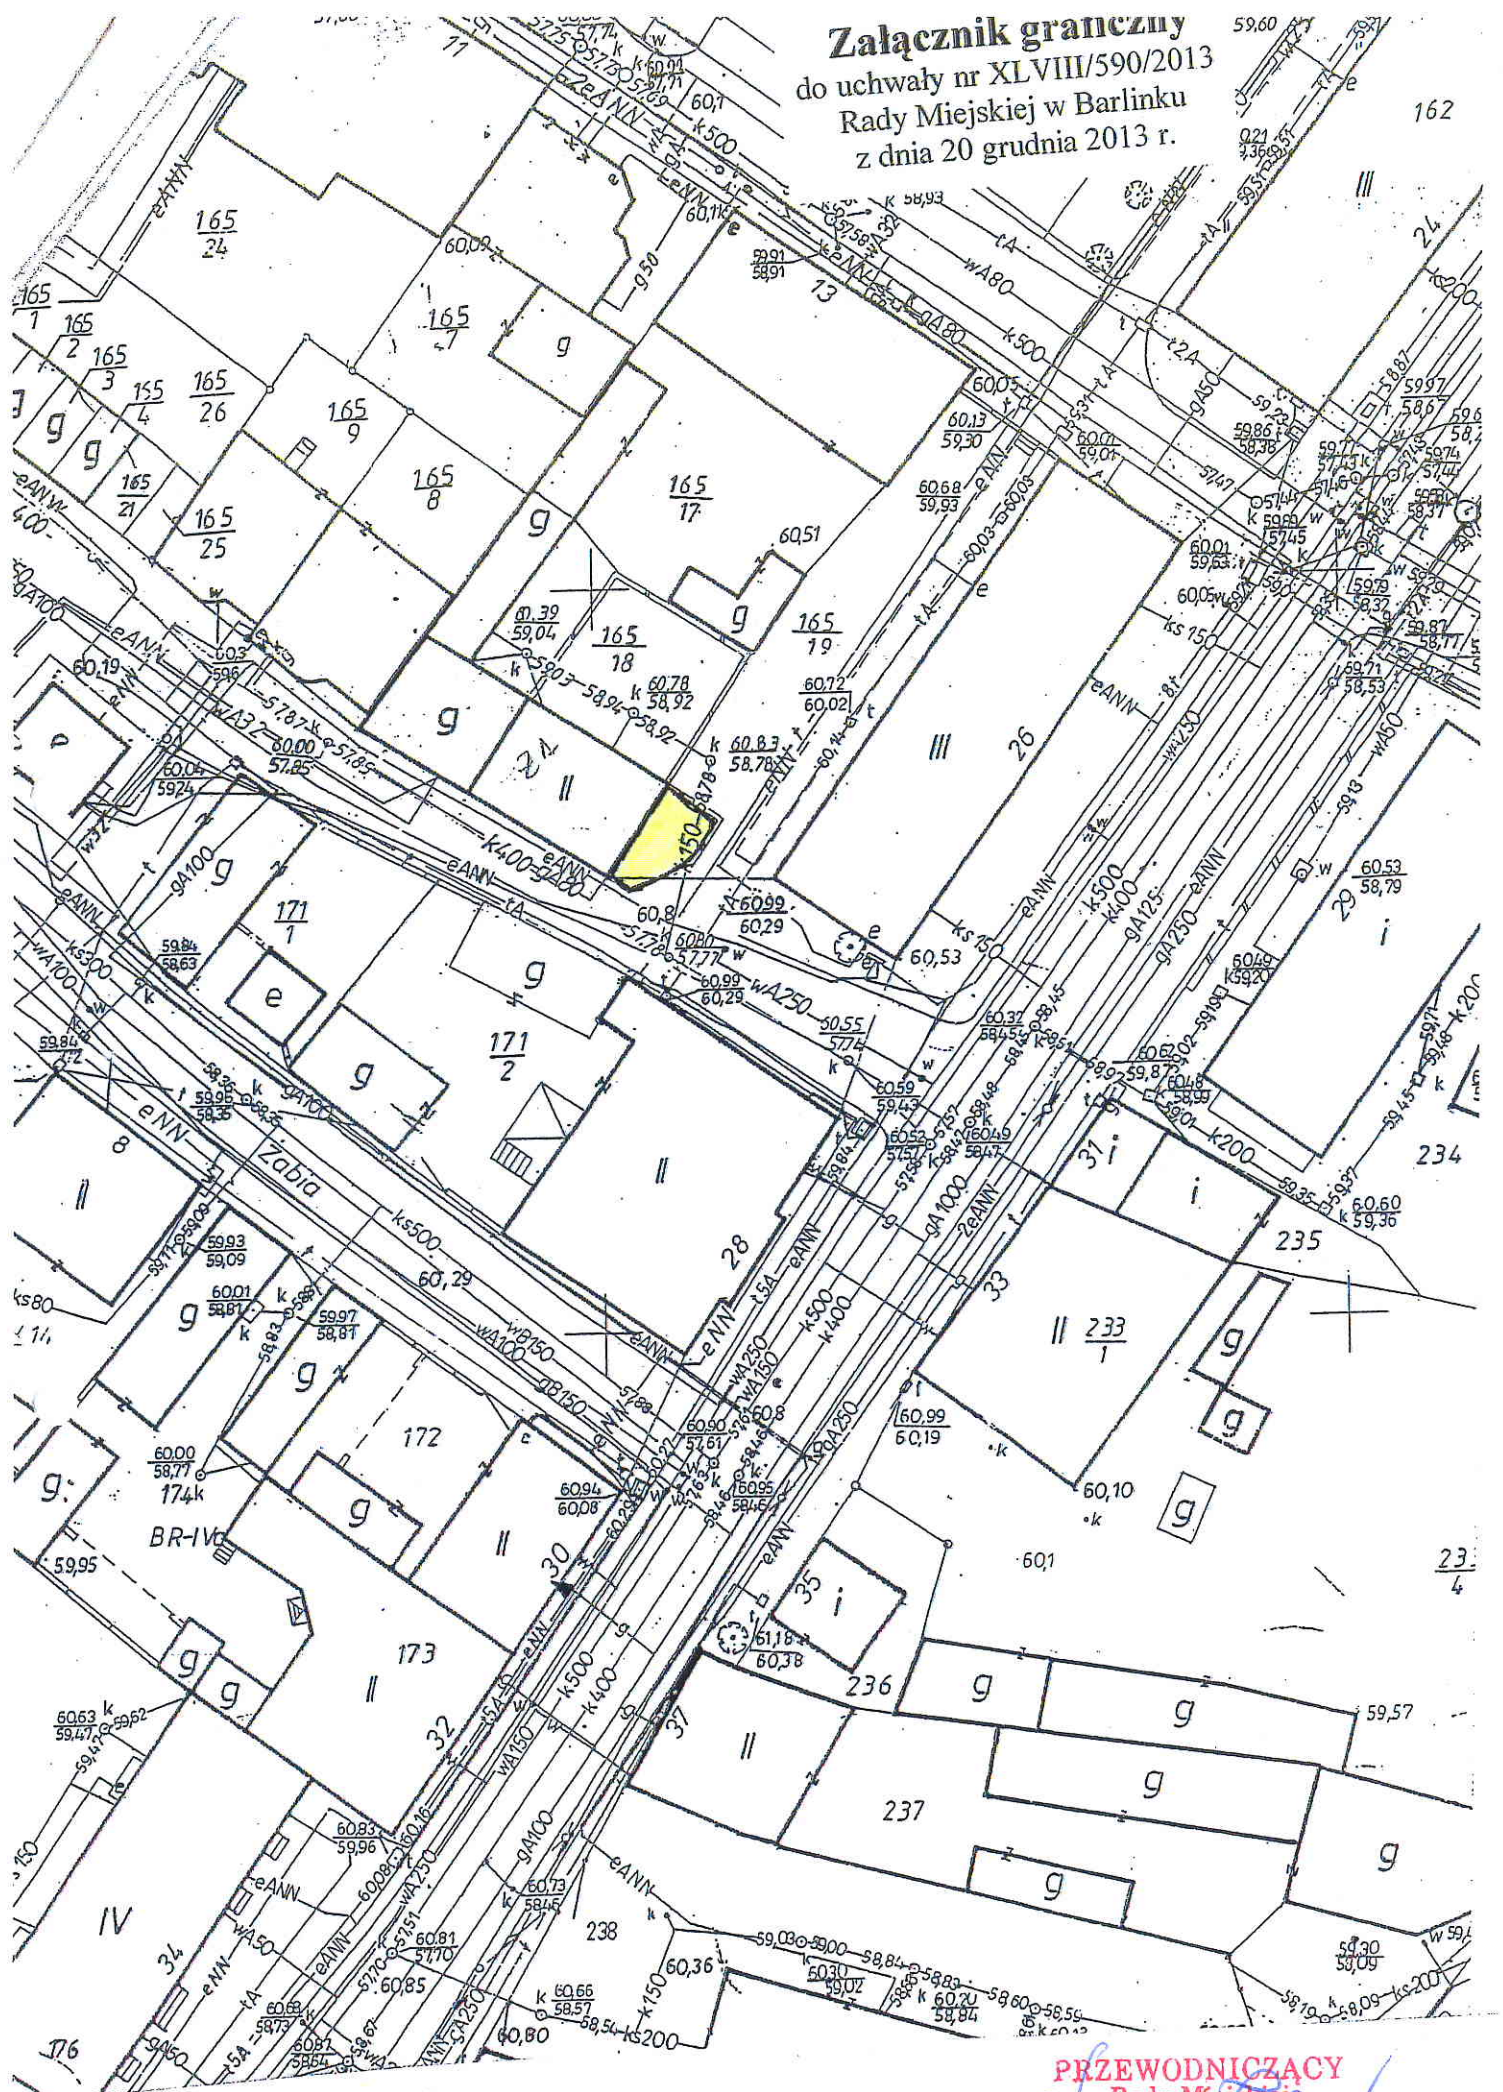

PRZEWODNICZĄCY
Rady Miejskiej
Dariusz Zieliński
mgr Dariusz Zieliński