


Obręb MOSTKOWO

Gmina Barlinek, woj. zachodniopomorskie
Działki nr 64 i 151

KERG 3210-1101/2005

MAPA Z PROJEKTU PODZIAŁU NIERUCHOMOŚCI

Wykazane na mapie granice nieruchomości
podlegającej podziałowi są zgodne z danymi
ewidencyjnymi.

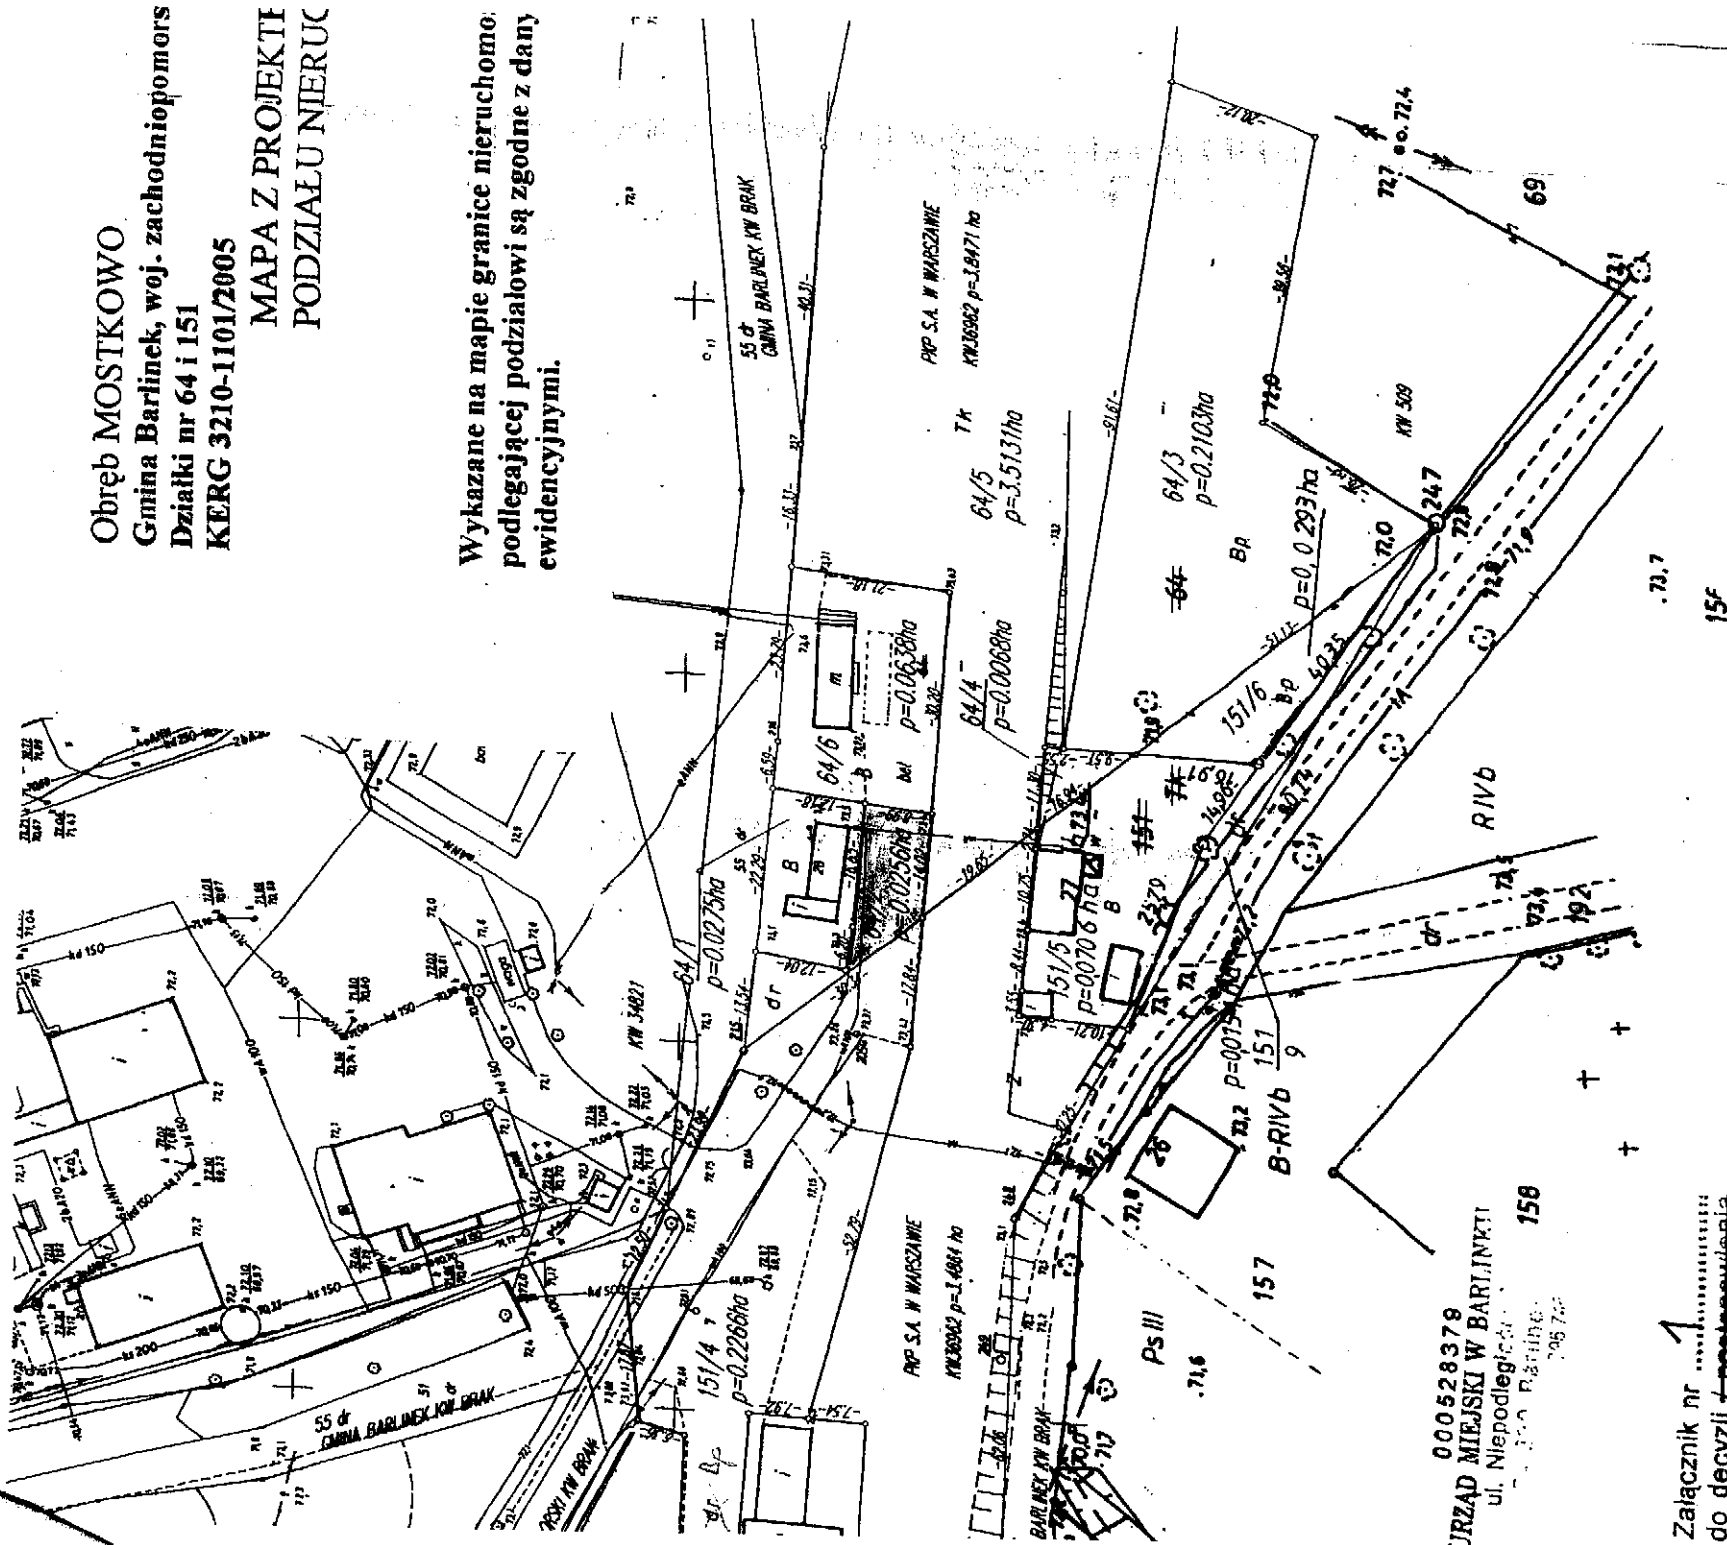

000528378
URZĄD MIEJSKI W BARTINKU
ul. Niepodległości 158
706 700 Barlinek

Załącznik nr 1
do decyzji o postanowieniu
znak 2.6.11.4430-45/08
z dnia 18.11.2008 r.
Załącznik stanowi integralną
część decyzji o postanowieniu

Podział został zatwierdzony decyzją
burmistrza Barlinka

dnia 18 listopada 2008 r.
2.6.11.4430-45/08

ARCHITEKT
ANNA BORKOWSKA-KONIEWICZ
Członek Zachodniopomorskiej
Okręgowej Izby Architektów
ZP-0088