



WIDOK OGRODZENIA

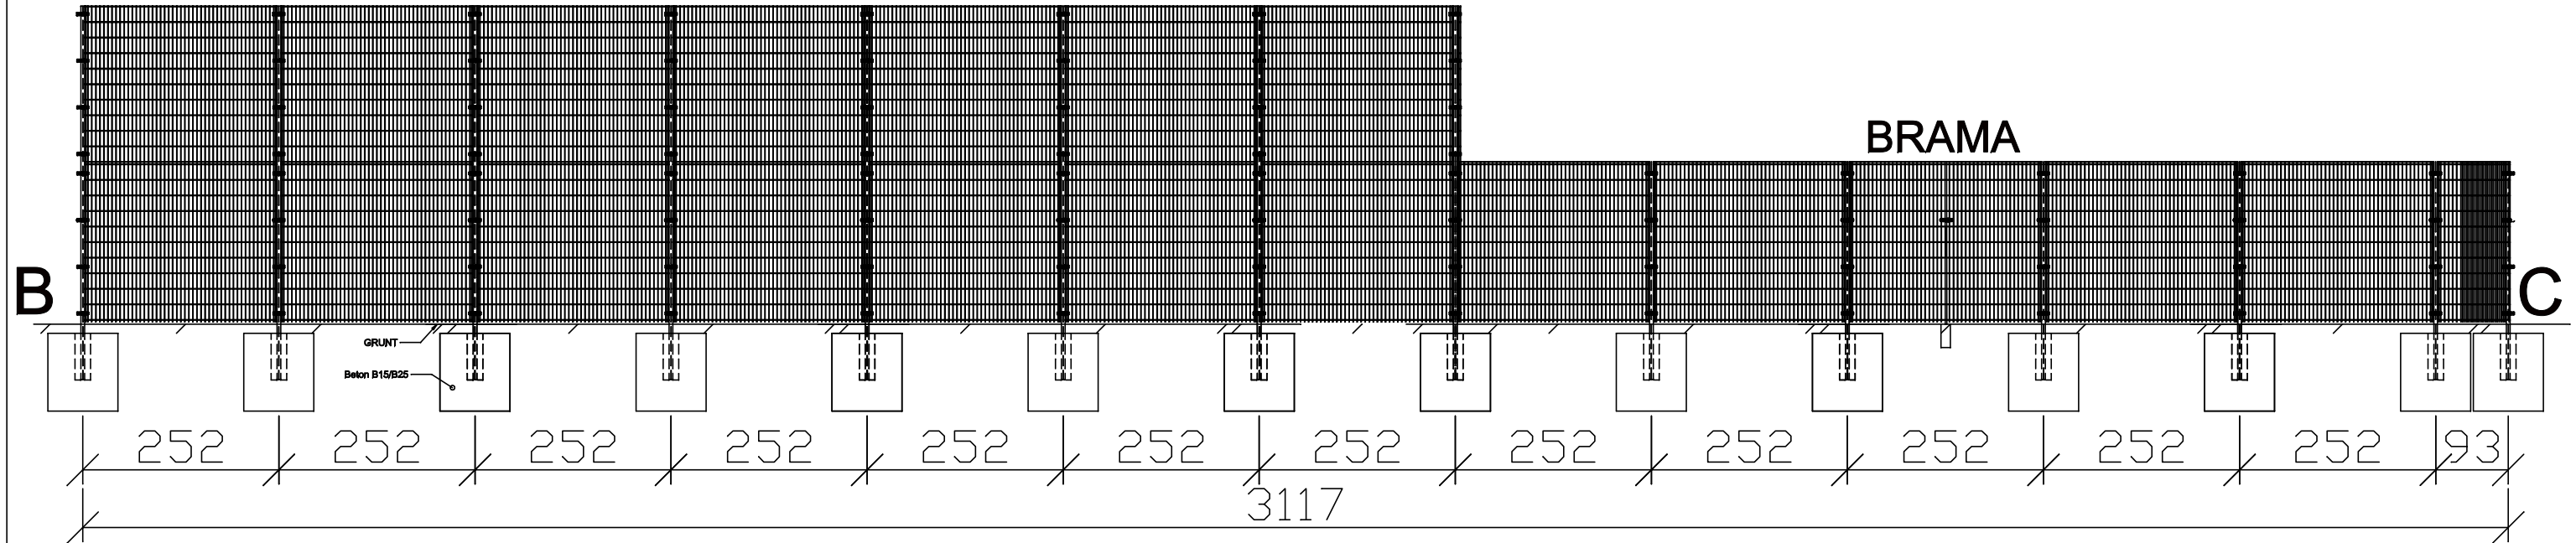

 KONSTRUKTOR <small>Spółdzielnia Mieszkaniowa</small>	Remont wraz z modernizacją ogrodzenia, utwardzenie terenu, montaż ławki dz. nr 2/48 obr. Mostkowo Inw: Spółdzielnia Mieszkaniowa "ASTRA", Mostkowo 49, 74-322 Mostkowo	
	Rzut dachu Projektował: mgr inż. Krystian Szydłowski	Skala :