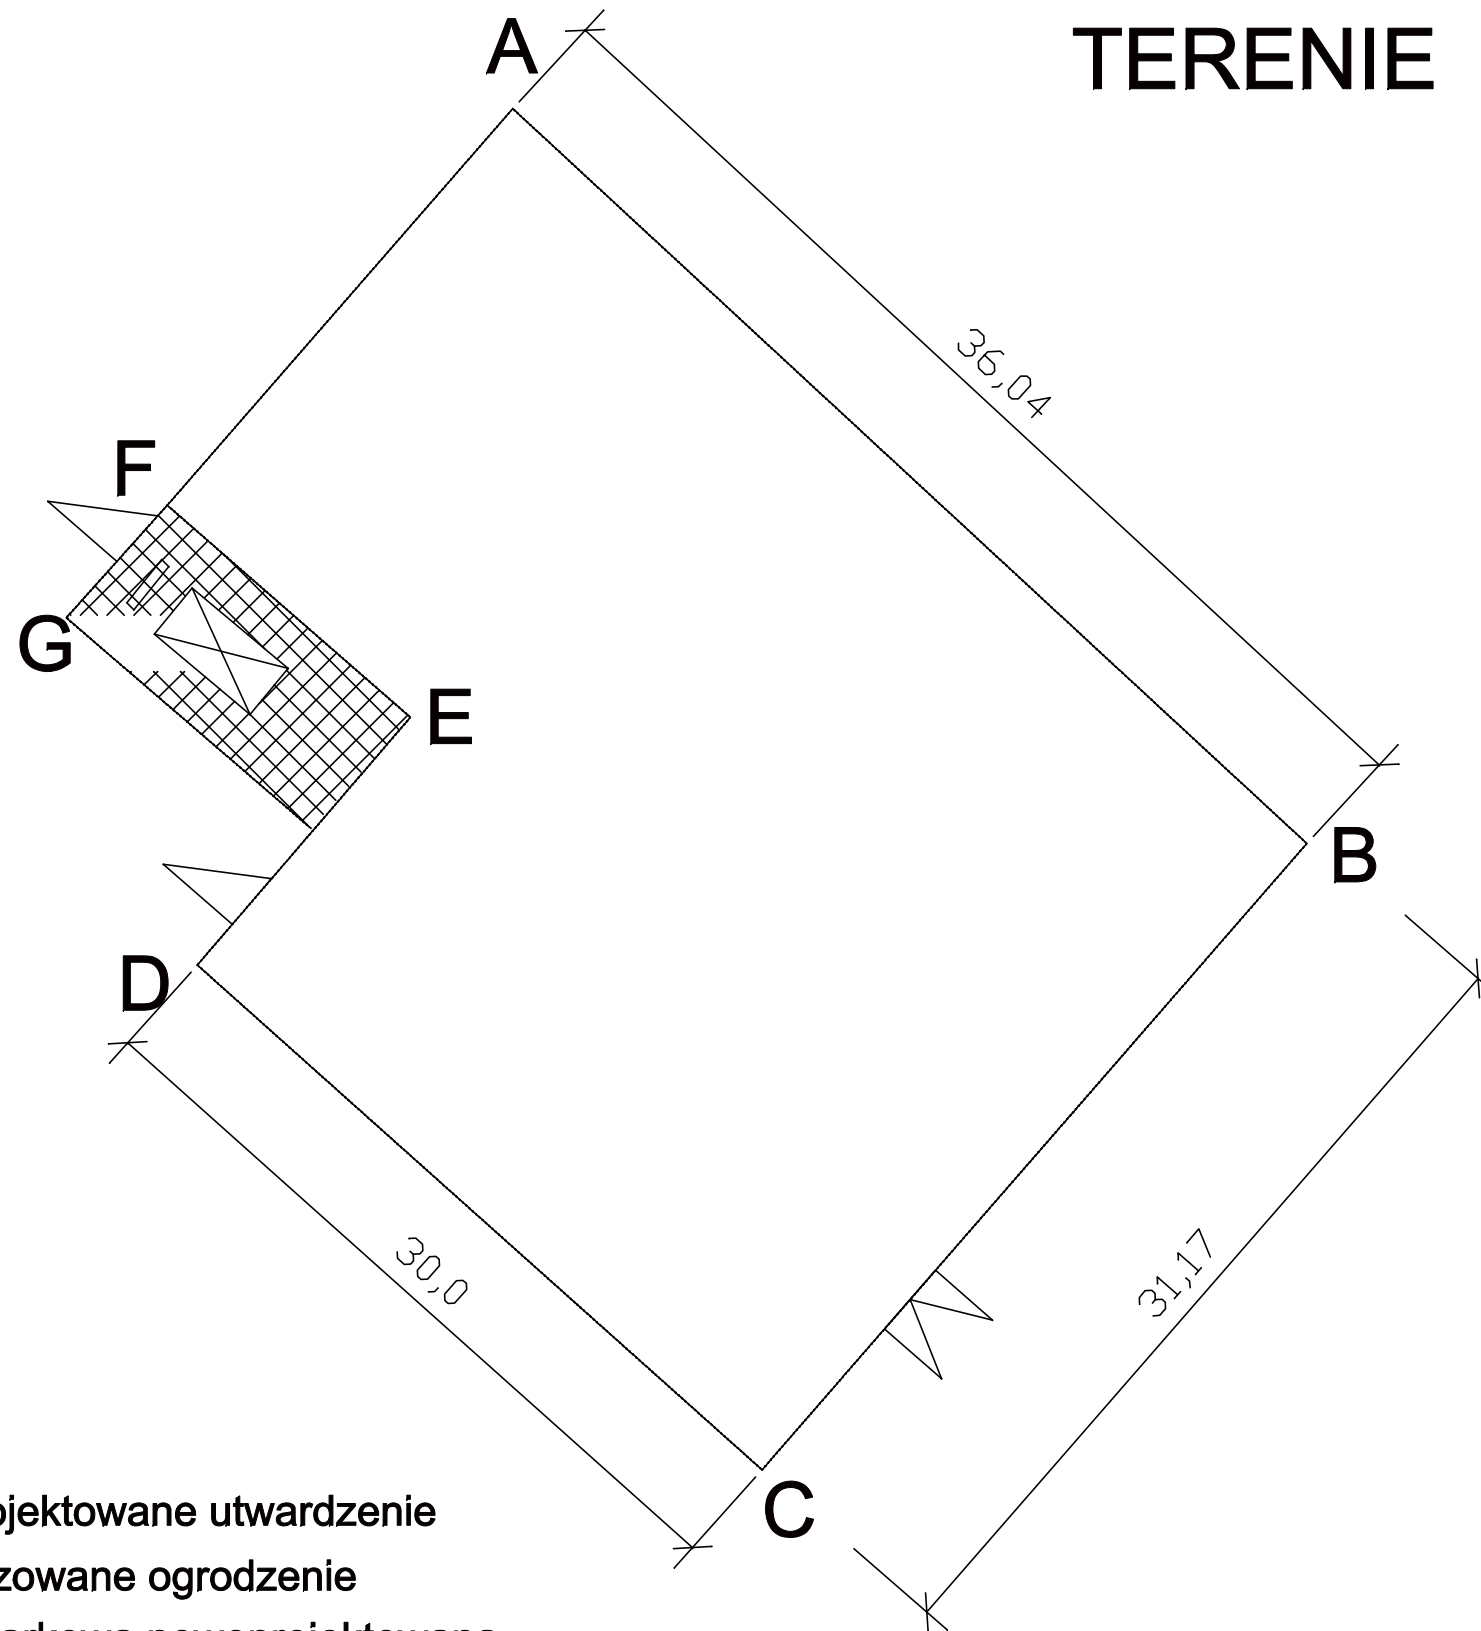
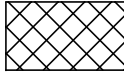

 
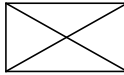
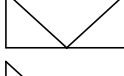
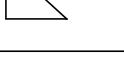



RZUT OGRODZENIA W TERENIE



-  Nowoprojektowane utwardzenie
-  Modernizowane ogrodzenie
-  Ławka parkowa nowoprojektowana
-  Istniejąca piaskownica
-  Nowoprojektowana brama
-  Nowoprojektowane furtki

 mgr inż. Krystian Szydłowski	Remont wraz z modernizacją ogrodzenia, utwardzenie terenu, montaż ławki dz. nr 2/48 obr. Mostkowo	
	Inw: Spółdzielnia Mieszkaniowa "ASTRA", Mostkowo 49, 74-322 Mostkowo	
Rzut ogrodzenia w terenie	Skala :	Rys. nr. 2
Projektował: mgr inż. Krystian Szydłowski		marzec 2013r.
		Sporządził: mgr inż. Krystian Szydłowski