




WIDOK PANELU OGRODZENIOWEGO

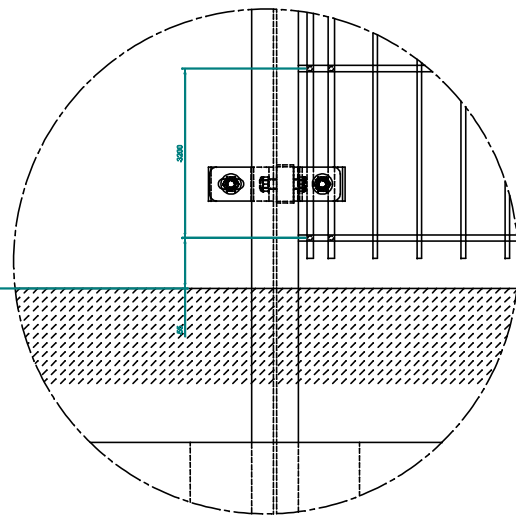



Szczegół A

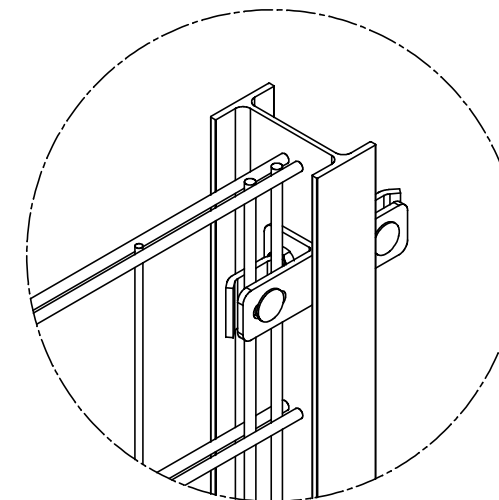


Szczegół B

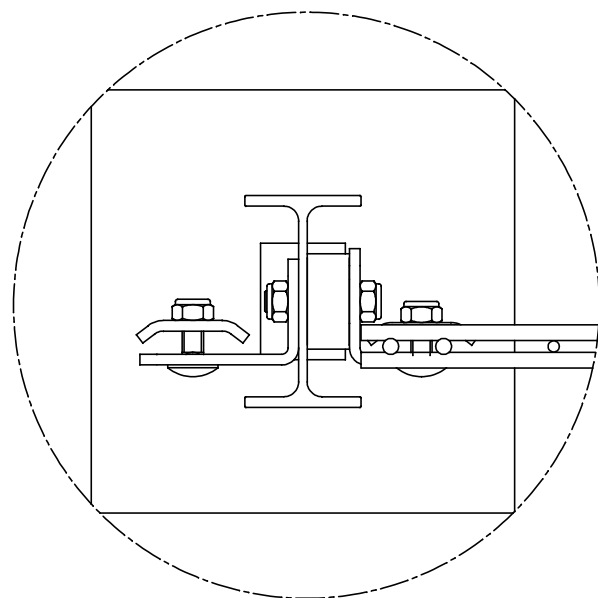

Szczegół C

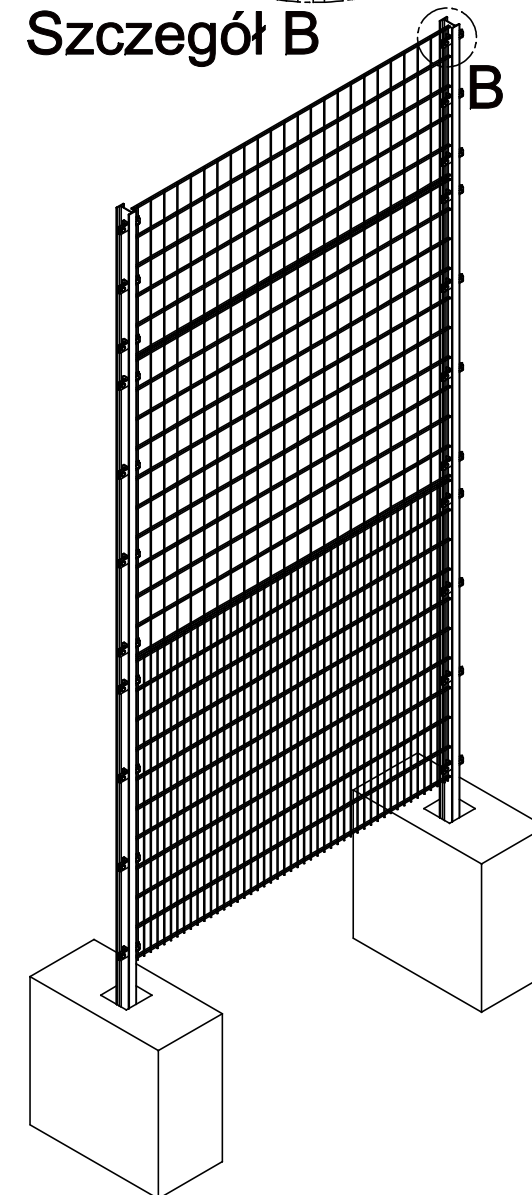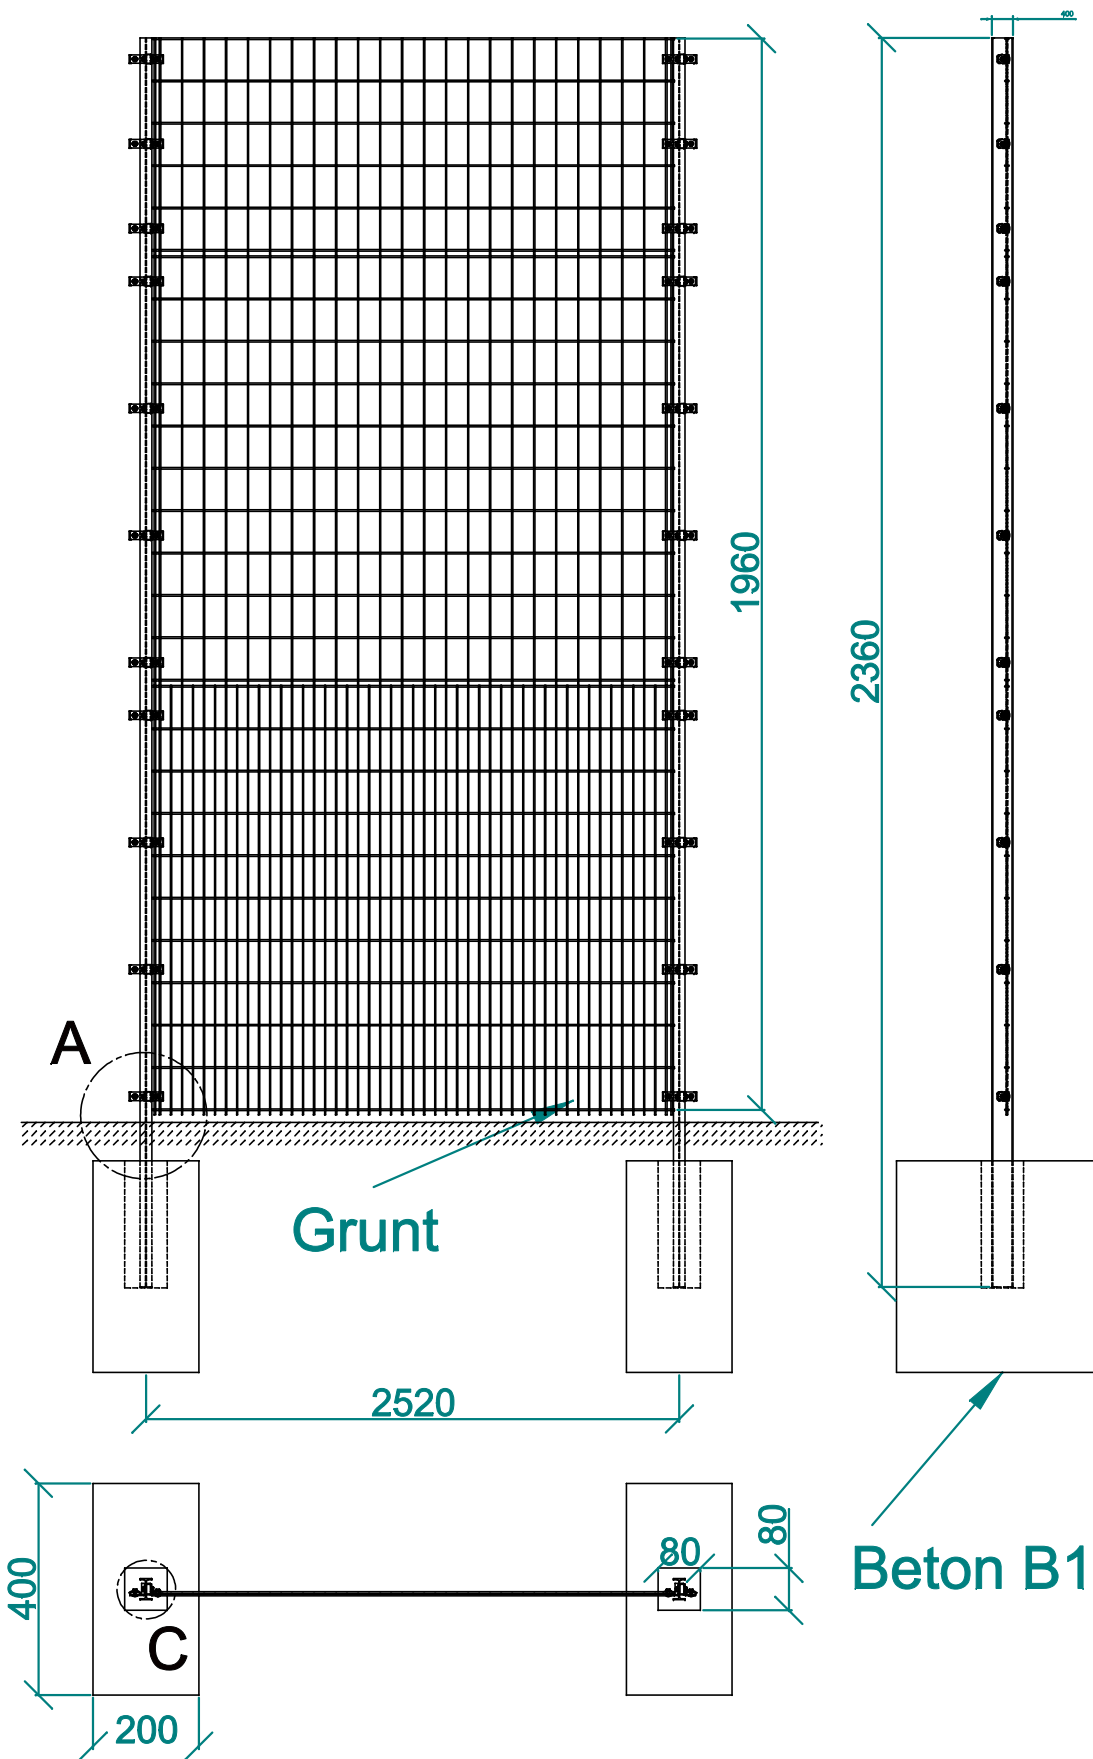

	Remont wraz z modernizacją ogrodzenia, utwardzenie terenu, montaż ławki dz. nr 2/48 obr. Mostkowo Inw: Spółdzielnia Mieszkaniowa "ASTRA", Mostkowo 49, 74-322 Mostkowo	
	Widok panelu	Skala :
Projektował: mgr inż. Krystian Szydlowski	marzec 2013r. Sporządził: mgr inż. Krystian Szydlowski	