



WIDOK OGRODZENIA

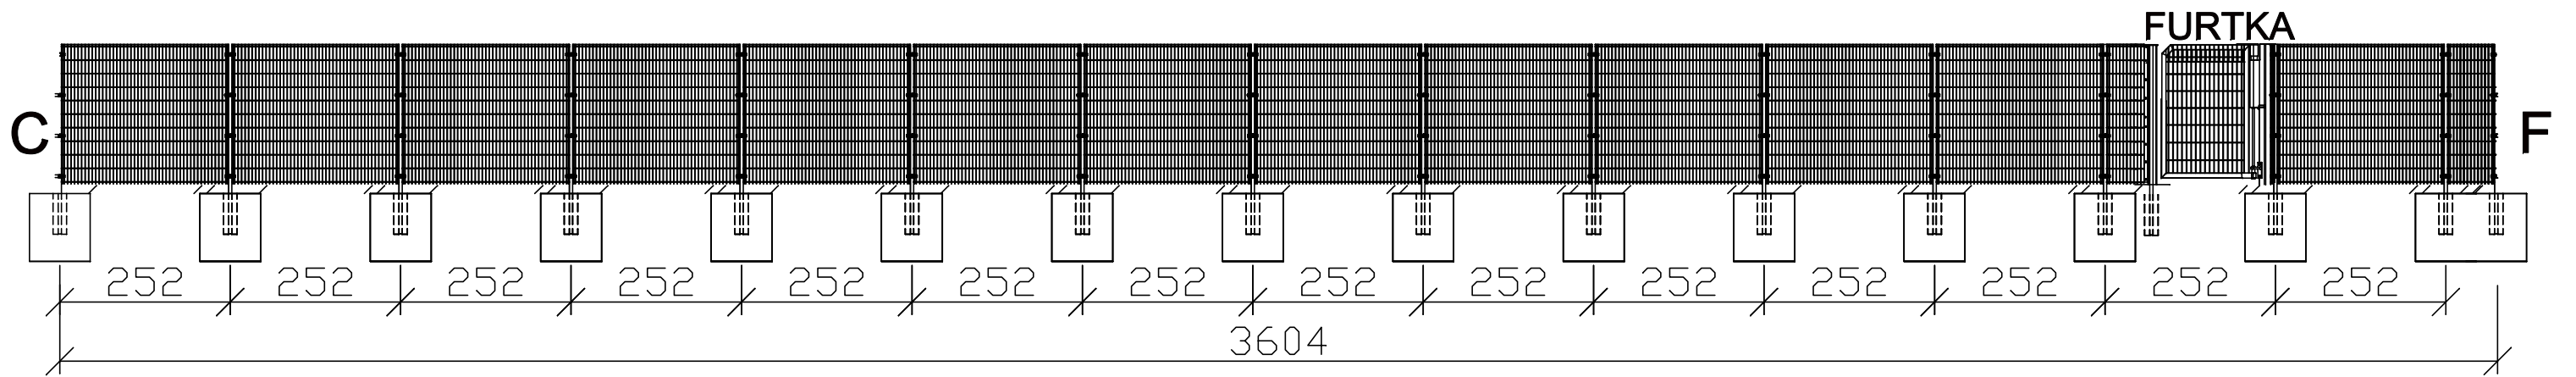

	Remont wraz z modernizacją ogrodzenia, utwardzenie terenu, montaż ławki dz. nr 2/48 obr. Mostkowo	
	Inw: Spółdzielnia Mieszkaniowa "ASTRA", Mostkowo 49, 74-322 Mostkowo	
Widok ogrodzenia	Skala :	Rys. nr. 6
Projektował: mgr inż. Krzysztof Szydłowski		marzec 2013r. Sprawdził: mgr inż. Krzysztof Szydłowski