



WIDOK OGRODZENIA

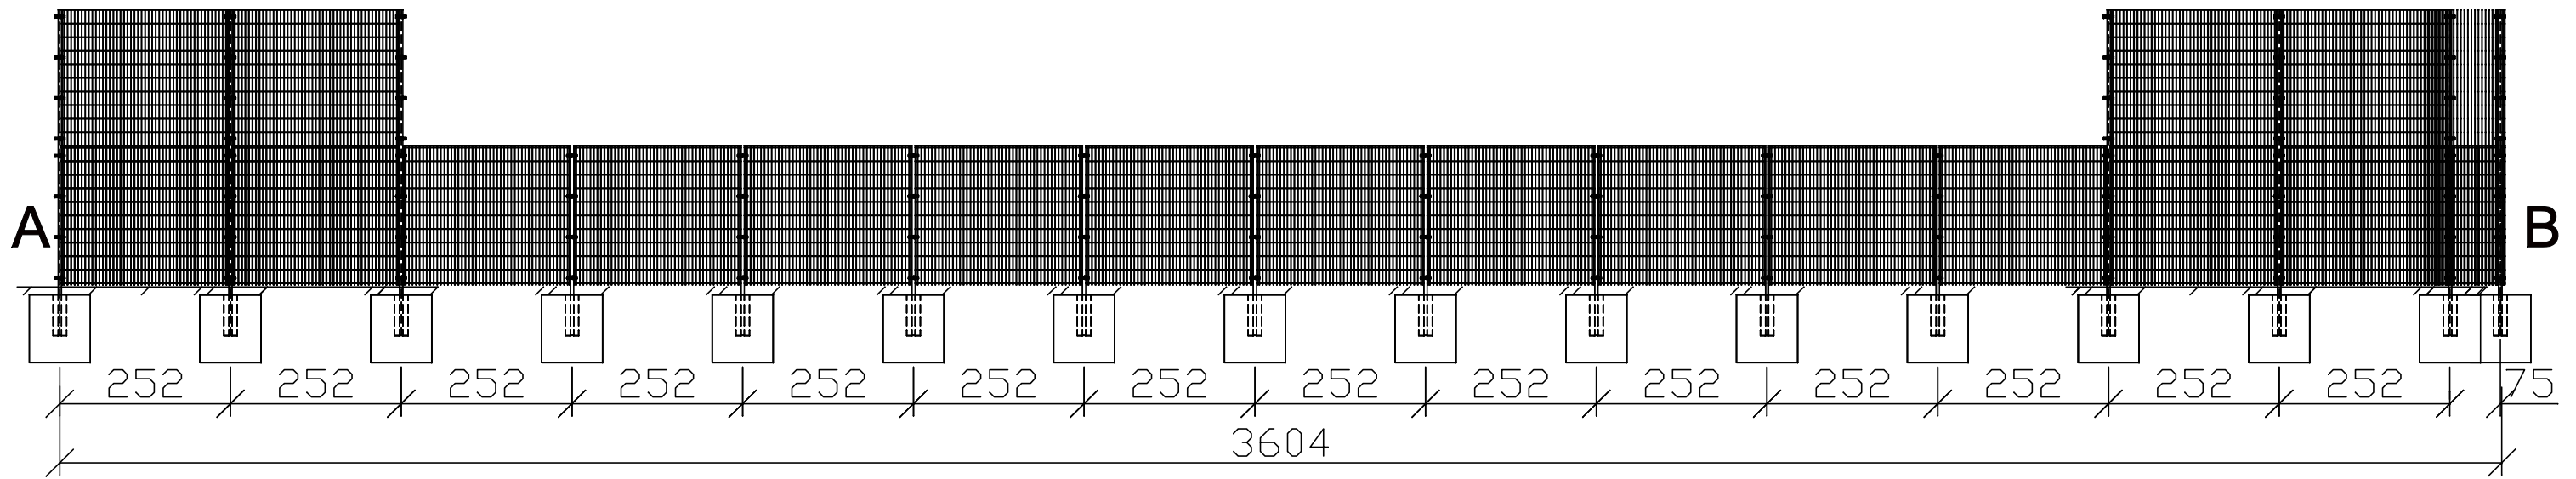

 KONSTRUKTOR	Remont wraz z modernizacją ogrodzenia, utwardzenie terenu, montaż ławki dr. nr 2/48 obr. Mostkowo	
	Inw: Spółdzielnia Mieszkaniowa "ASTRA", Mostkowo 49, 74-322 Mostkowo	
Rzut dachu	Skala :	Ryw. nr. 4
Projektował: mgr inż. Krystian Szydłowski		marzec 2013r. Sprawdził: mgr inż. Krystian Szydłowski