






ZA ZGODNOŚĆ Z ORYGINAŁEM
Pracownia Projektowa „ENERGOBUD”
mgr inż. Krzysztof Kubarski
Gorzów Wlkp., dnia 10. 11. 2013

LEGENDA

	PROJEKTOWANA TRASA PRZYŁĄCZA KABLOWEGO nn=0,4kV (dt. tr. 16m)
	GRANICE DZIAŁEK
	RURA OCHRONNA
	ZŁĄCZE KABLOWO-POMIAROWE (ZK1-1P)

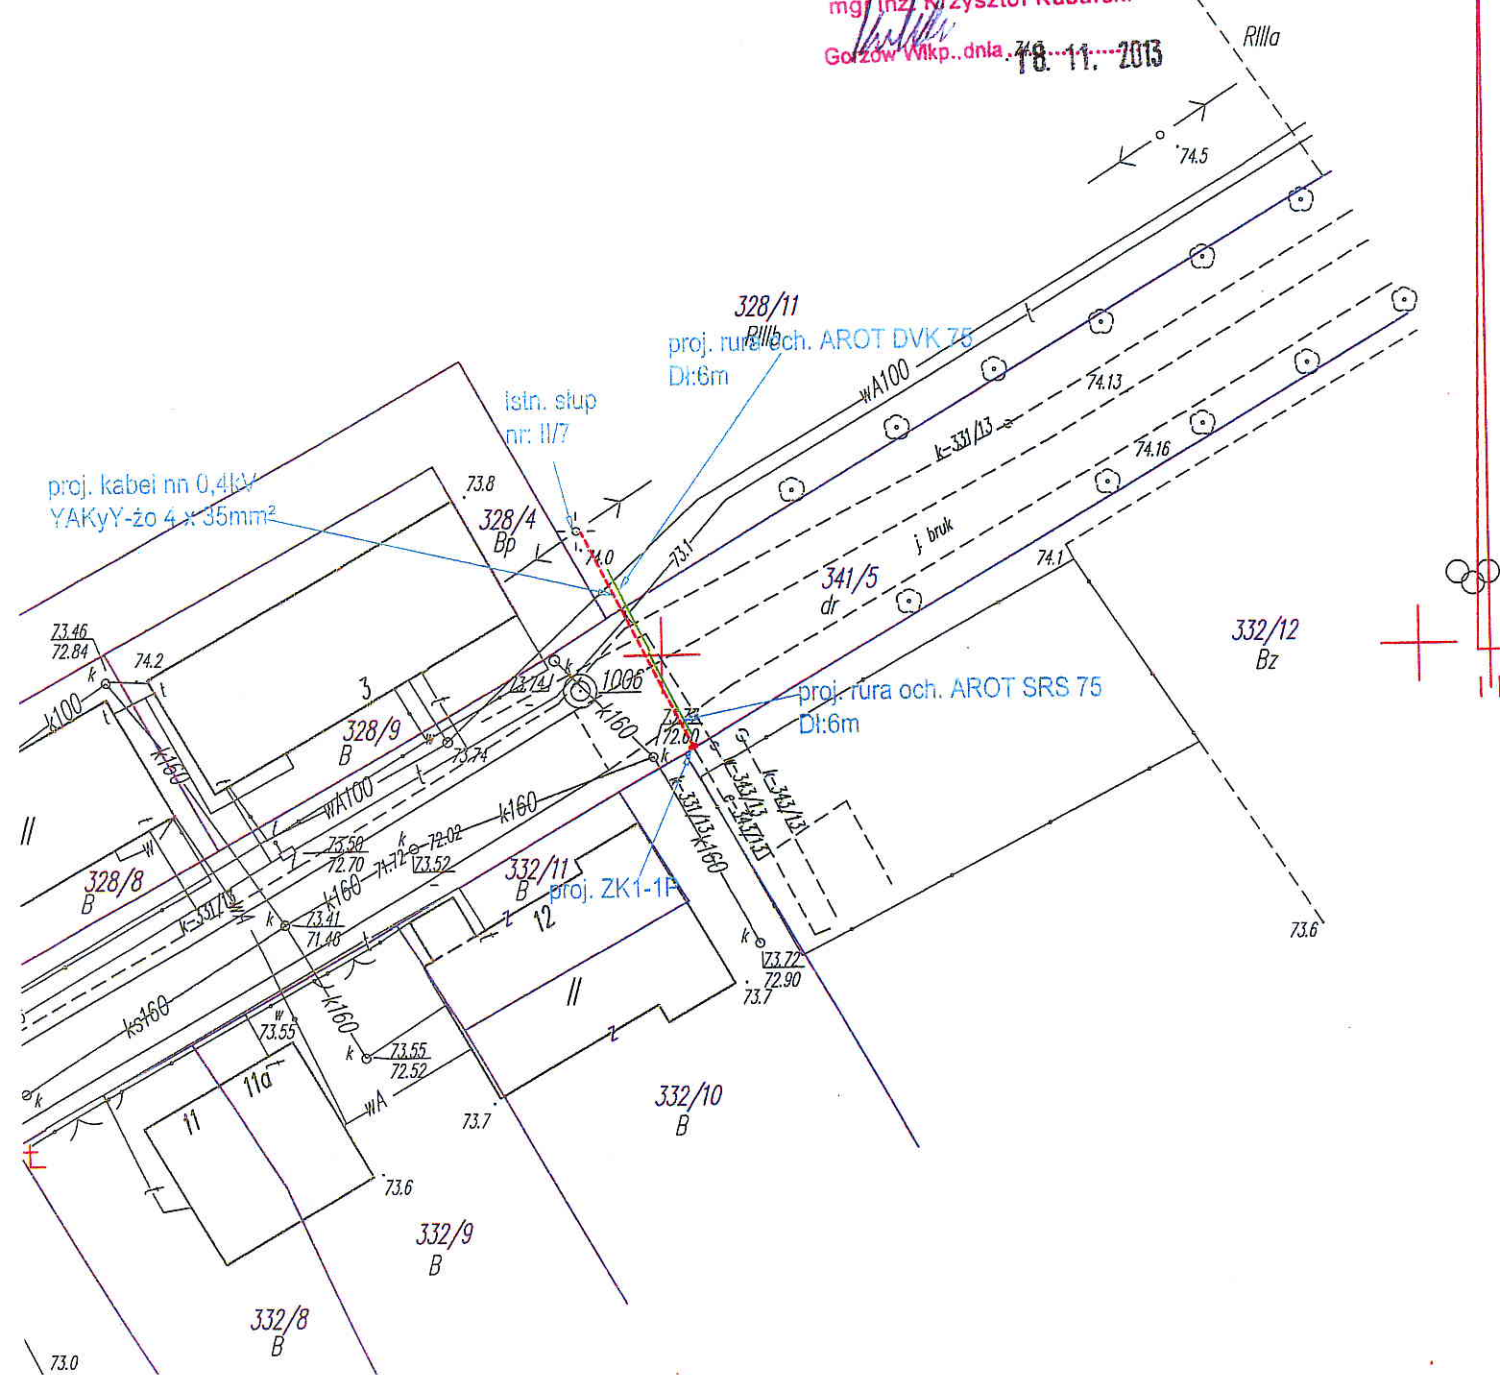

Załącznik graficzny
do uchwały nr LI/628/2014
Rady Miejskiej w Barlinku
z dnia 27 lutego 2014 r.

PRZEWODNICZĄCY
Rady Miejskiej
Dariusz Zieliński
mgr Dariusz Zieliński