

Dokument niniejszy wydano wykonawcy prac geodezyjnych zgłoszonych do Starostwa Powiatowego w Myśliborzu

Nr KERG 014.002-435/2010

**Załącznik graficzny**  
do uchwały nr LIII/665/2014  
Rady Miejskiej w Barlinku  
z dnia 24 kwietnia 2014 r.

PRO  
s. 35

**STAROSTA MYŚLIBORSKI**  
Wydział Geodezji, Kartografii, Katastru  
i Gospodarki Nieruchomościami

podstawie art.40 ust.2 i ust.3 ustawy z dnia 17 maja 1989r.  
awo geodezyjne i kartograficzne (Dz. U. Nr 30, poz. 163,  
óźniejszymi zmianami) niniejszy dokument został przyjęty  
państwowego zasobu geodezyjnego i kartograficznego  
tanowi: własność Skarbu Państwa.  
okument wpisano do ewidencji zasobu Powiatowego  
dniu 09.11.2010 Nr ewidencyjny 014.002-435/2010

09.11.2010

(podpis, stempel osoby upoważnionej)

*Andrzej Słowiński*  
Podinspektor w Wydziale Geodezji, Kartografii  
Katastru i Gospodarki Nieruchomościami


**STAROSTA MYŚLIBORSKI**  
Wydział Geodezji, Kartografii, Katastru  
i Gospodarki Nieruchomościami

nie, rozpowszechnianie i rozprowadzanie  
czego dokumentu wymaga zezwolenia, o którym  
a w art. 18 ustawy z dnia 17 maja 1989r.  
o geodezyjne i kartograficzne (Dz. U. Nr 30  
63, z późniejszymi zmianami)

09.11.2010

(podpis, stempel osoby upoważnionej)

*Andrzej Słowiński*  
Podinspektor w Wydziale Geodezji, Kartografii  
Katastru i Gospodarki Nieruchomościami

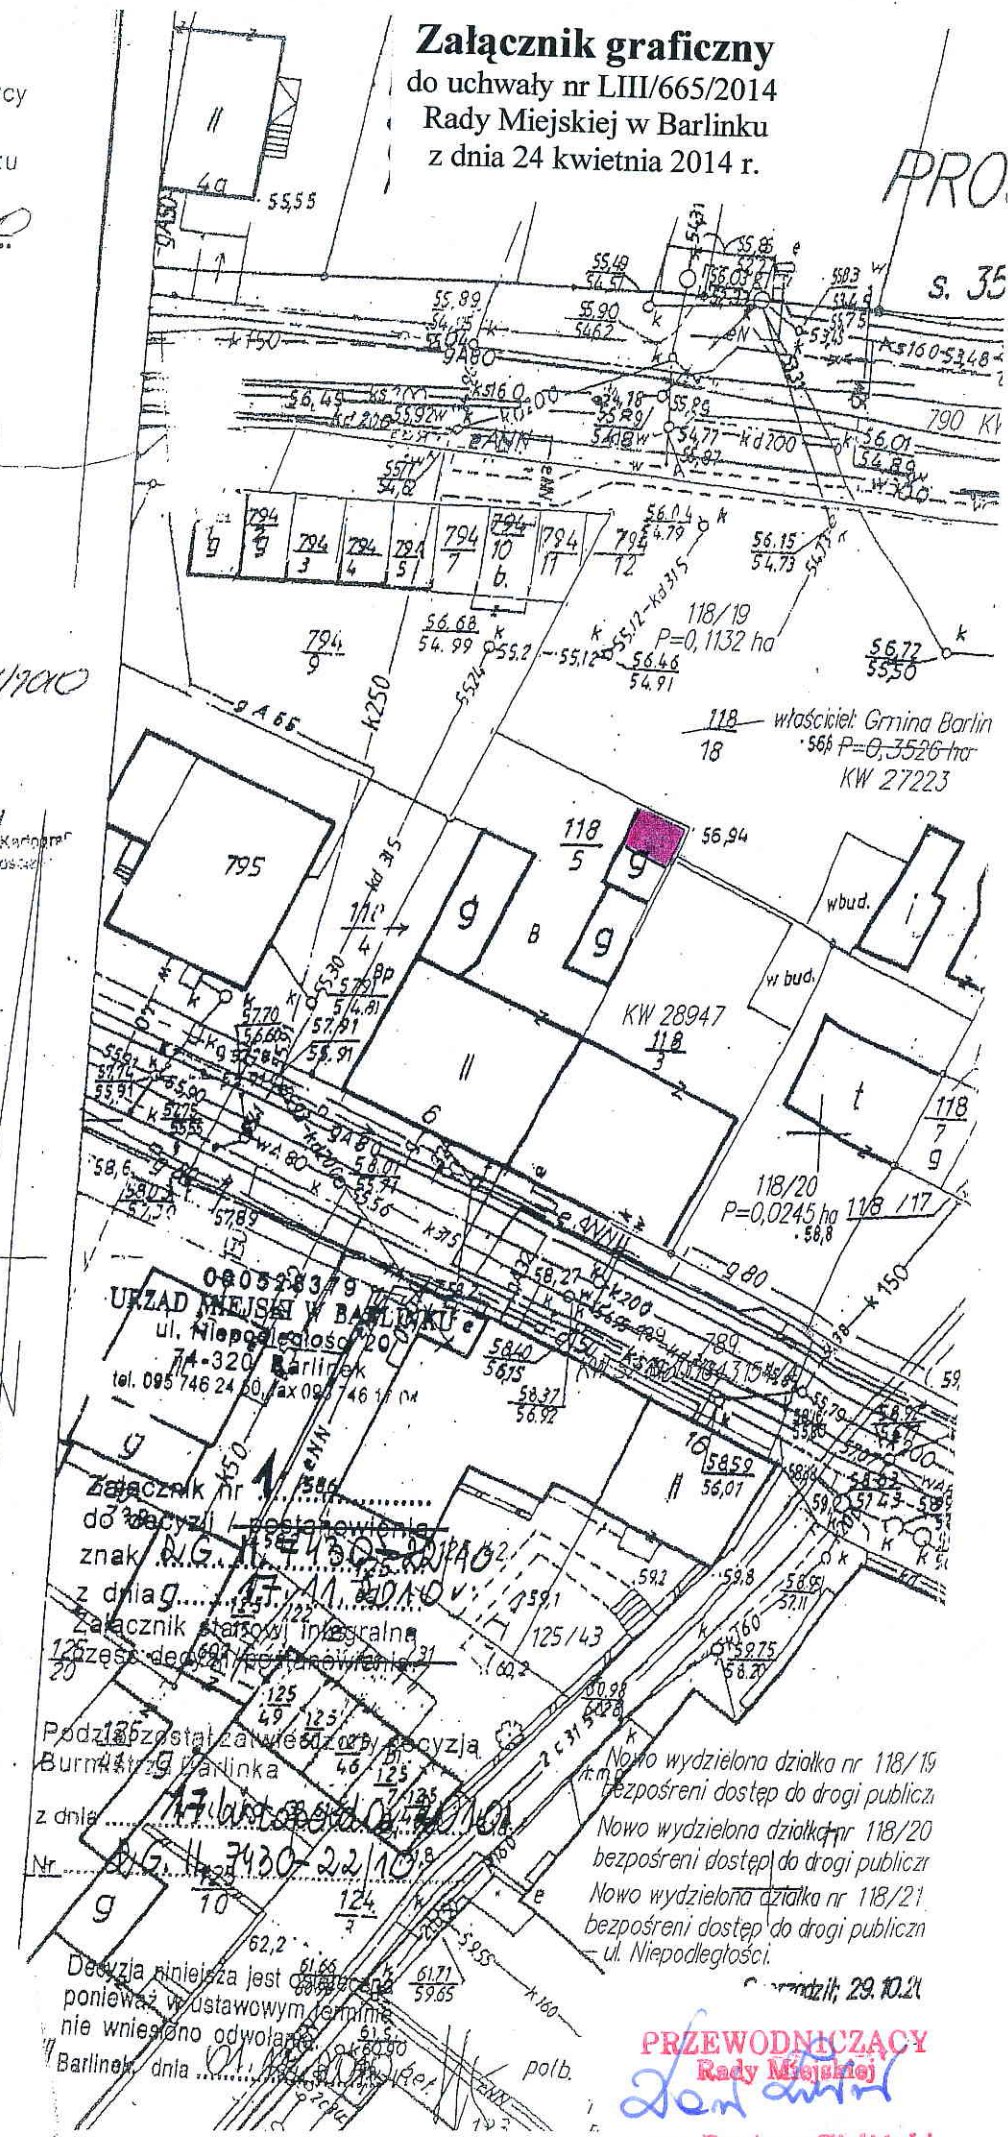

0905283/9  
**URZĄD MIEJSKI W BARLINKU**  
ul. Niepodległości 20  
74-320 Barlink  
tel. 095 746 24 60, fax 095 746 11 04

Załącznik nr 1  
do decyzji i postanowienia  
znak N.G. 11.7430-22/10.8  
z dnia 17.11.2010  
Załącznik starosty integralnie  
część decyzji i postanowienia

Podział został zawieszony by decyzją  
Burmistrza Barlinka  
z dnia 17.11.2010  
Nr N.G. 11.7430-22/10.8

Decyzja niniejsza jest ostateczna  
ponieważ w ustawowym terminie  
nie wniesiono odwołań  
Barlink, dnia 01.12.2010

Nowo wydzielona działka nr 118/19  
bezpośredni dostęp do drogi publicznej  
Nowo wydzielona działka nr 118/20  
bezpośredni dostęp do drogi publicznej  
Nowo wydzielona działka nr 118/21  
bezpośredni dostęp do drogi publicznej  
- ul. Niepodległości.

09.11.2010

**PRZEWODNICZĄCY**  
Rady Miejskiej  
*Dariusz Zielinski*  
mgr Dariusz Zielinski