
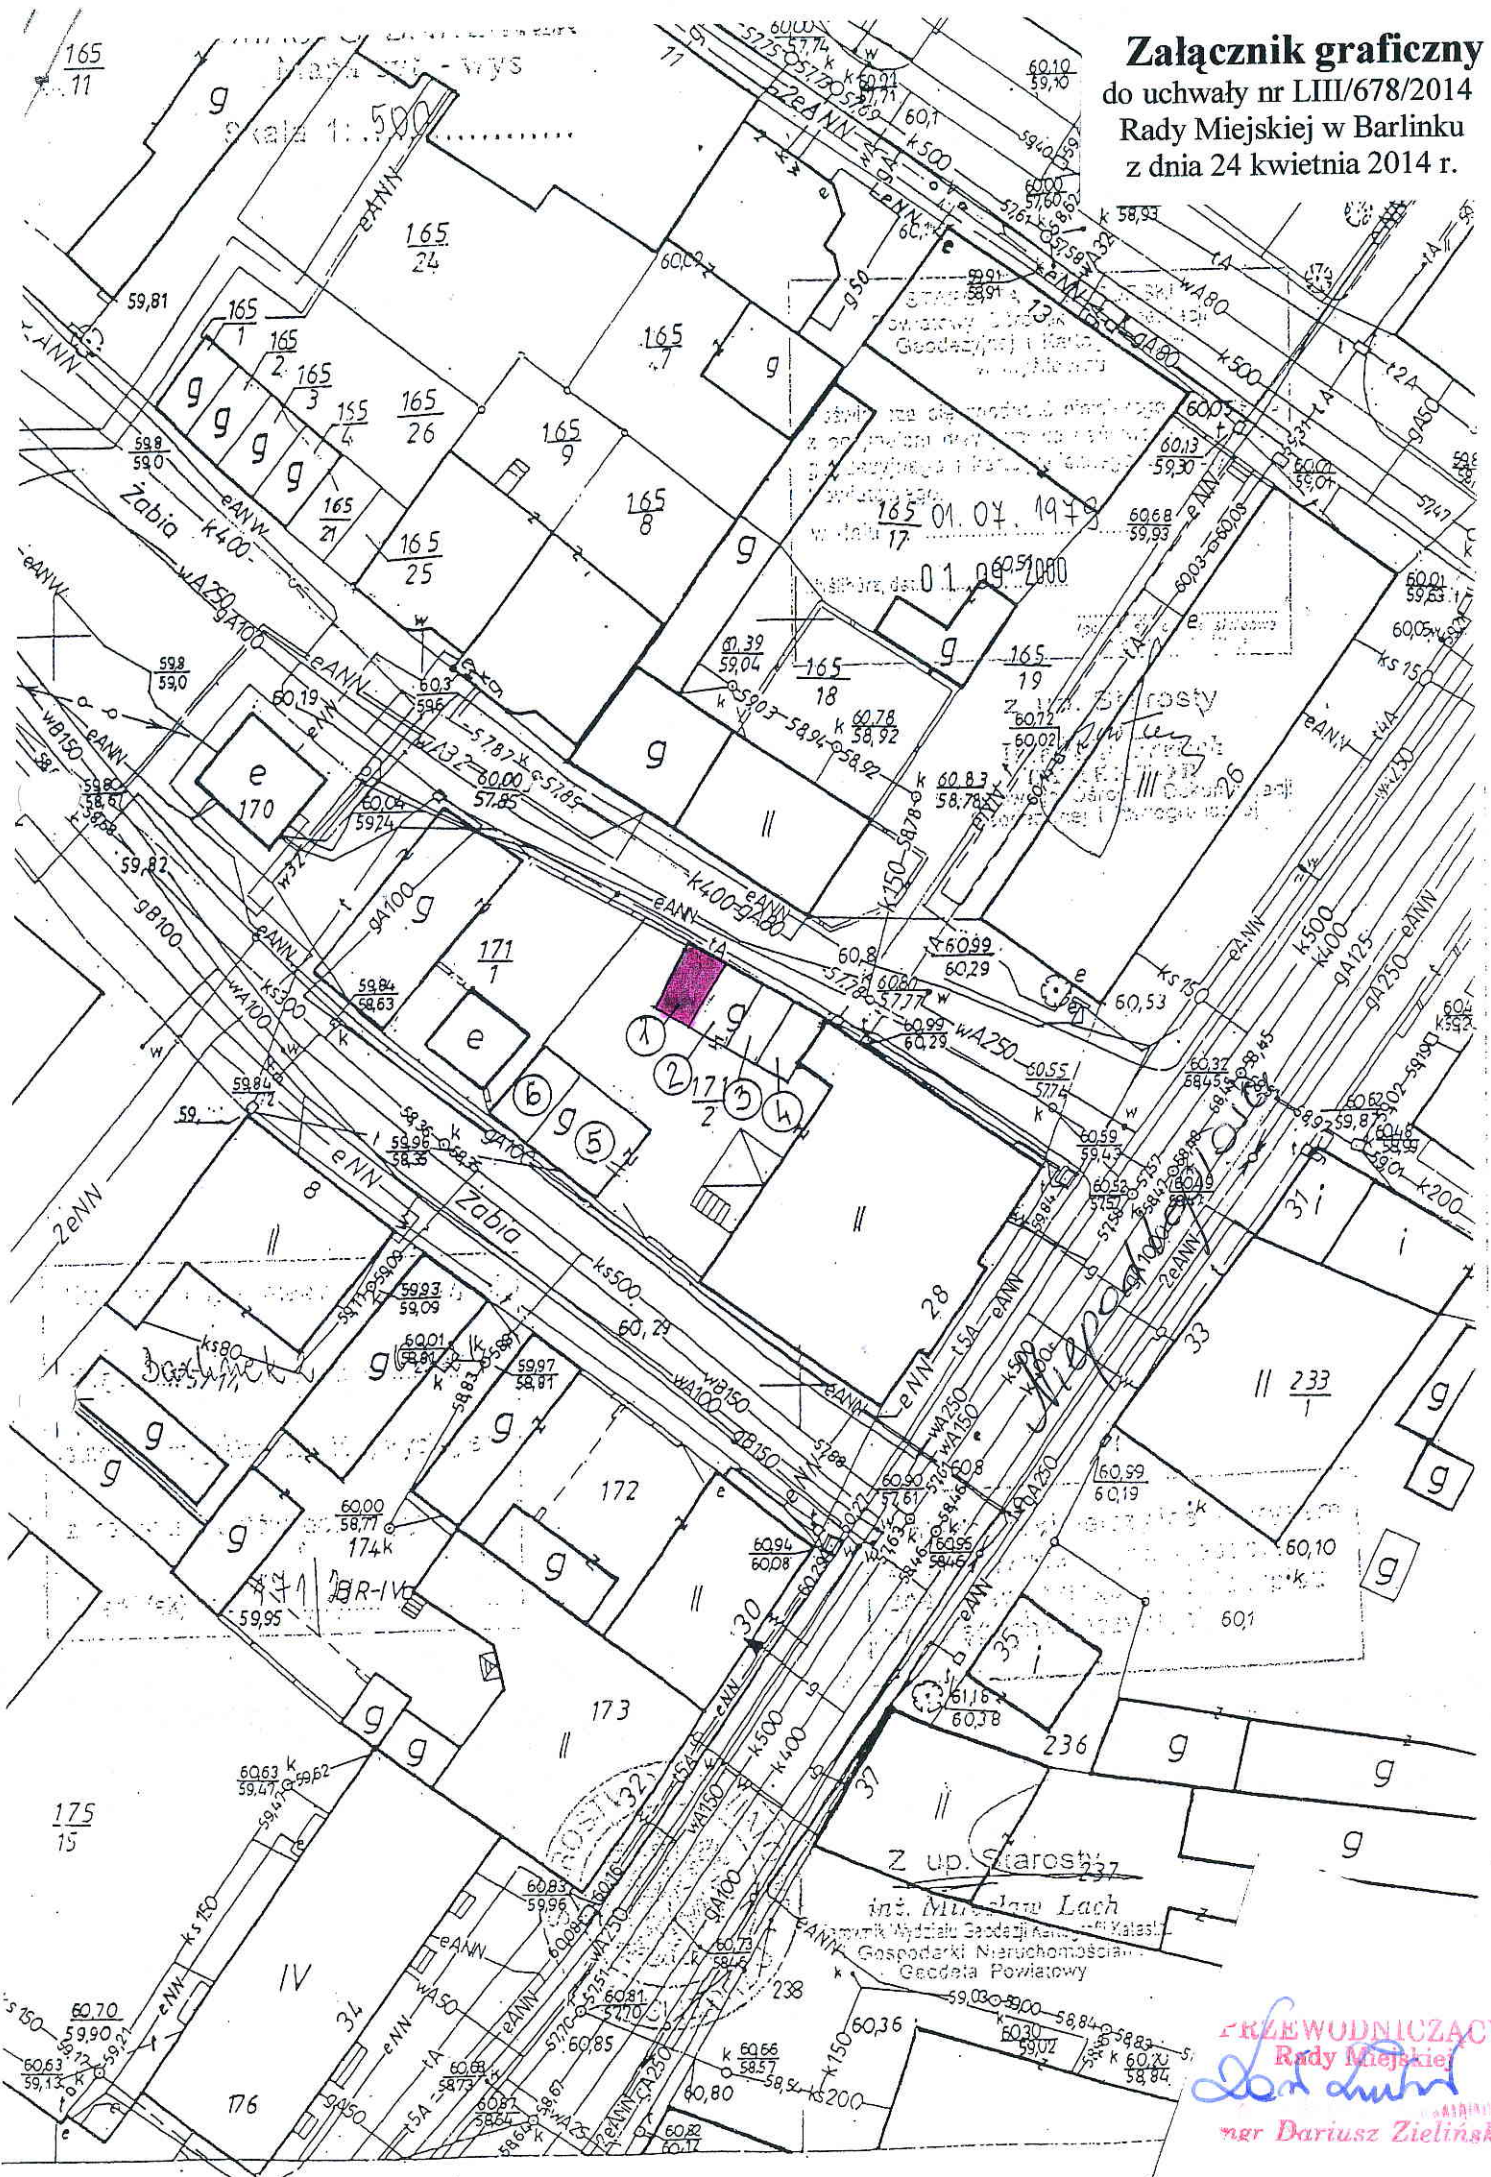


Załącznik graficzny
do uchwały nr LIII/678/2014
Rady Miejskiej w Barlinku
z dnia 24 kwietnia 2014 r.

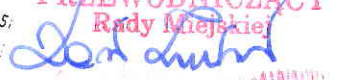

PRZEWODNICZĄCY
Rady Miejskiej

mgr Dariusz Zieliński